


© Bayerische Vermessungsverwaltung, Geobasisdaten
(Darstellung der Flurkarte als Eigentumsnachweis nicht geeignet)
© Bayerisches Landesamt für Umwelt, www.lfu.bayern.de
Lagefestpunkt im GK-System, Lagestatus 120 und
DHHN12-System, Höhenstatus 100

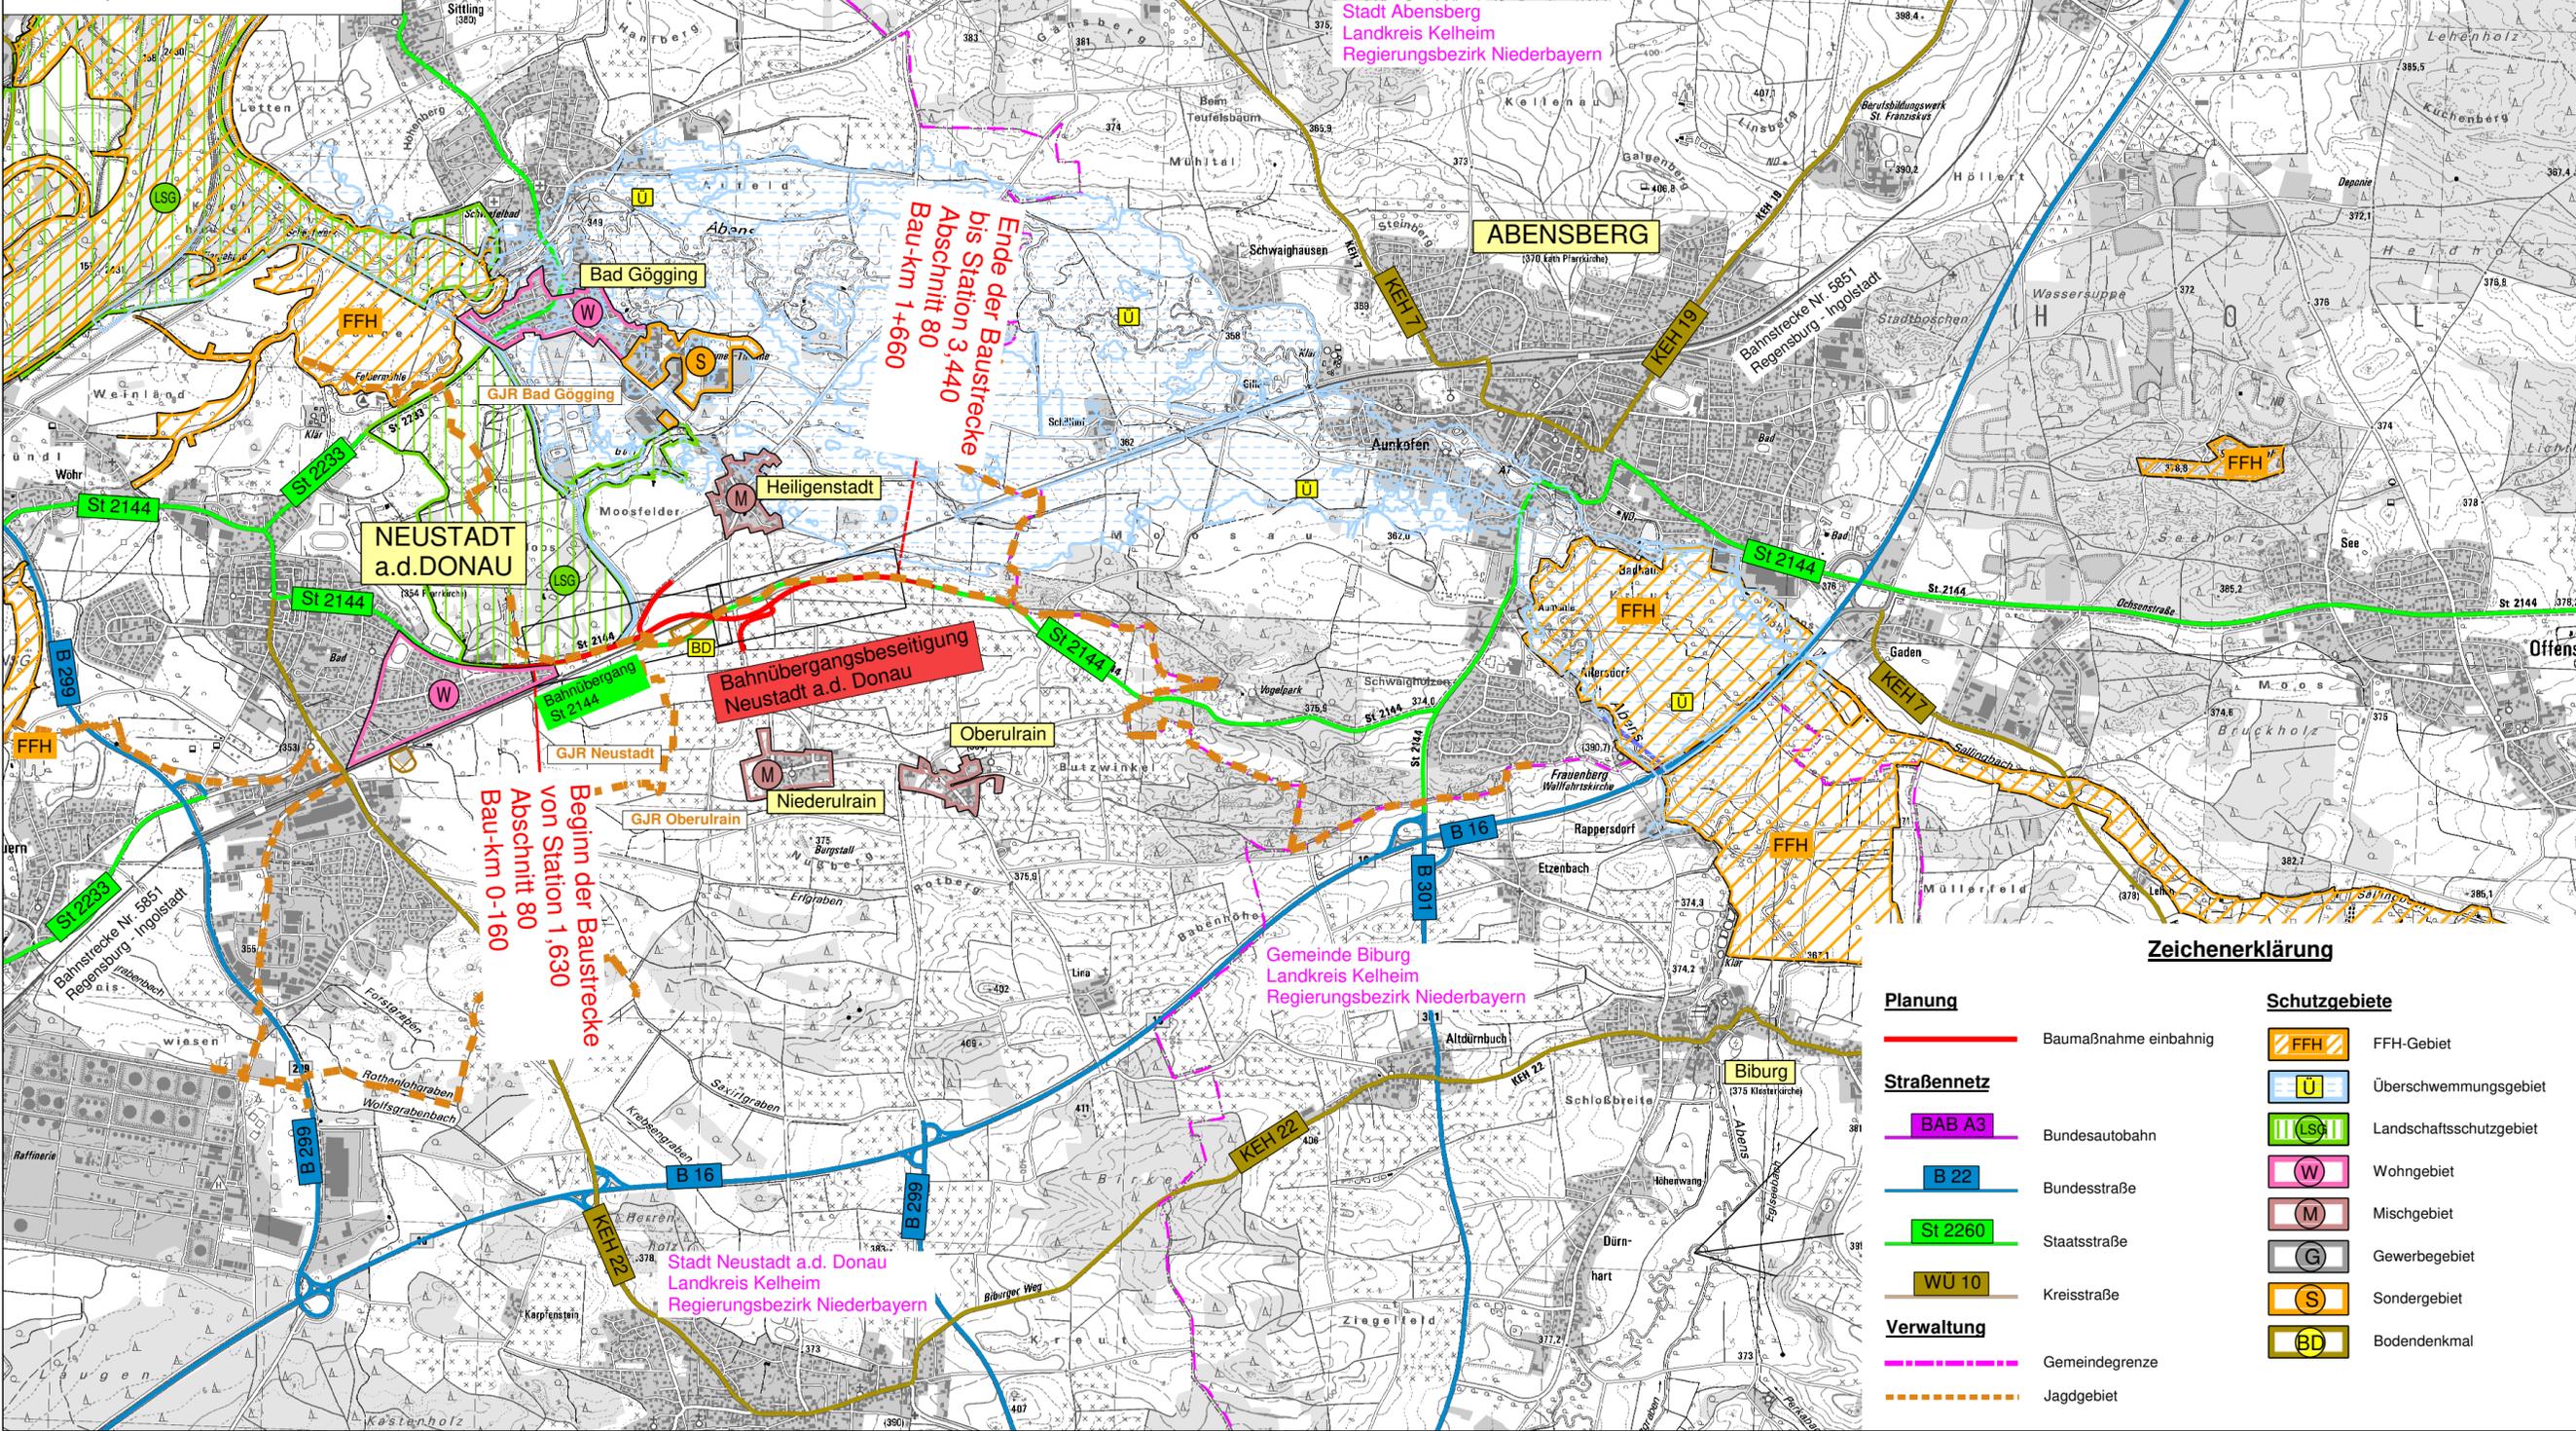

Staatliches Bauamt Landshut
Innere Regensburger Str. 7 - 8
84034 Landshut
Tel.: 0871/9254-001, Fax: 0871/9254-158, www.stbala.bayern.de



bearbeitet:	07/2016	Rimböck
gezeichnet:	07/2016	Straßberger
geprüft:	07/2016	Stelz
PSP Nr.: B21S.ALSA0017.00.E0.01		
Projekt: L2144_BUE_Neustadt_PLF		

Nr.	Art der Änderung	Datum	Zeichen

Feststellungsentwurf

Straßenbauverwaltung Freistaat Bayern
Staatliches Bauamt Landshut
Straße / Abschn.-Nr. / Station: St 2144 / 80 / 1,630 bis St 2144 / 80 / 3,440
PROJIS-Nr.: --

Unterlage / Blatt-Nr.: 3
Übersichtslageplan
Maßstab: 1 : 25000

St 2144 Neustadt a.d. Donau - Abensberg Bahnhübergangsbeseitigung Neustadt a.d. Donau Bau-km 0-160 bis 1+660

aufgestellt:
Staatliches Bauamt Landshut
Dreier
Dreier, Baudirektor
Landshut, den 15.09.2017

Zeichenerklärung

Planung	Baumaßnahme einbahnig	Schutzgebiete	FFH-Gebiet
Straßennetz	Bundesautobahn	Überschwemmungsgebiet	Landschaftsschutzgebiet
Bundesstraße	Staatsstraße	Wohngebiet	Mischgebiet
Kreisstraße	Gemeindegrenze	Gewerbegebiet	Sondergebiet
Verwaltung	Jagdgebiet	Bodendenkmal	