


Landkreis Kelheim
Gemeinde Neustadt a.d. Donau
Gemarkung Bad Gögging

Landkreis Kelheim
Gemeinde Neustadt a.d. Donau
Gemarkung Oberulrain

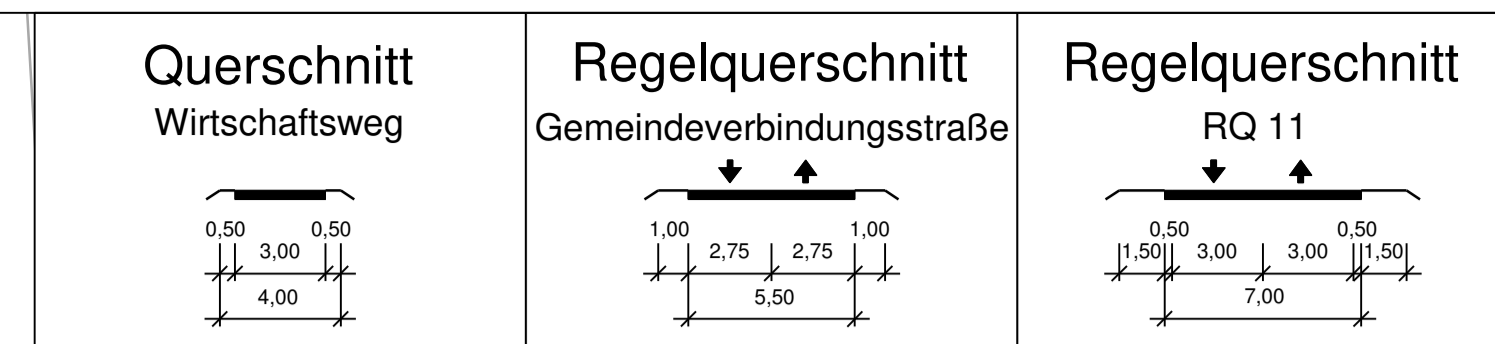

Zeichenerklärung

Planung

- Einschnittsböschung / Abtrag
- Mulde mit Fließrichtung
- Fahrtspur mit Achse
- Bankett / Trennstreifen
- Dammböschung / Auftrag
- Entwässerungsgraben mit Fließrichtung

Sonstiges

- Rückbaufäche / Abbruch

Entwässerung

vorhanden: DN 300
geplant: DN 300

Rohrdurchlass DN 300 mit Fließrichtung
Kontrollschacht

Schutzgebiete

- Bodendenkmal
- Wohngebiet

Staatliches Bauamt Landshut		bearbeitet: 07/2016 Rimböck	
Innere Regensburger Str. 7 - 8 84034 Landshut		gezeichnet: 07/2016 Straßberger	
Tel.: 0871.9254-001, Fax: 0871.9254-158, www.staba.bayern.de		geprüft: 07/2016 Stelz	
		PSP Nr.: B21S ALSA0017.00.E0.01	
		Projekt: L2144_BUE_Neustadt_PLF	
Nr.	Art der Änderung	Datum	Zeichen

Feststellungsentwurf

Straßenbauverwaltung Freistaat Bayern

Staatliches Bauamt Landshut

Straße / Abschn.-Nr. / Station: St 2144 / 80 / 1.630 bis St 2144 / 80 / 3.440

PROJIS-Nr.: ...

Unterlage / Blatt-Nr.: 18 / 2
Lageplan
Entwässerungsabschnitte
Bau-km 0+750 bis 1+660
Maßstab: 1 : 1000

St 2144 Neustadt a.d. Donau - Abensberg
Bahnübergangsbesichtigung Neustadt a.d. Donau
Bau-km 0-160 bis 1+660

aufgestellt:
Staatliches Bauamt Landshut

[Signature]
Ulrich, Bauamtsdirektor
Landshut, den 15.09.2017

