

Planung

- Einschnittsböschung Mulde mit Fiederfrüchtung/ Versickerungsmulde Straßenbenutzflächen
- Fahrbahn mit Achse Bankett
- Wirtschaftsweg bef. Wirtschaftsweg unbef.
- Gehweg
- Geh- und Radweg Fahrbahnteiler / Insel / Parkstreifen
- Dammböschung
- Lärmschutzwall
- Hsp
- Hochspannungsleitung
- Brücke mit Widerlager
- Grundwasserwanne
- Irritationschutzwand für Fledermäuse
- Schutzzaun
- Retentionisflächen
- Ausgleichsfläche LBP

Verwaltung

- Landkreisgrenze
- Gemeindegrenze
- Gemarkungsgrenze
- Flurstücksgrenze

Neigungsbruchpunkt mit Angabe von Ausrundungshalbmessern, Längsneigung und Abstand zum nächsten Neigungsbruchpunkt

Gradientenhochpunkt Gradientenfußpunkt Querneigung

Hochwasserlinie HW 100 Rückbau

gepl. Durchlass

Bohrern Bauwerksverzeichnis Lfd. Nr.

BL 3

BL 5.2 V


Verwaltung

Landkreisgrenze

Gemeindegrenze

Gemarkungsgrenze

Flurstücksgrenze

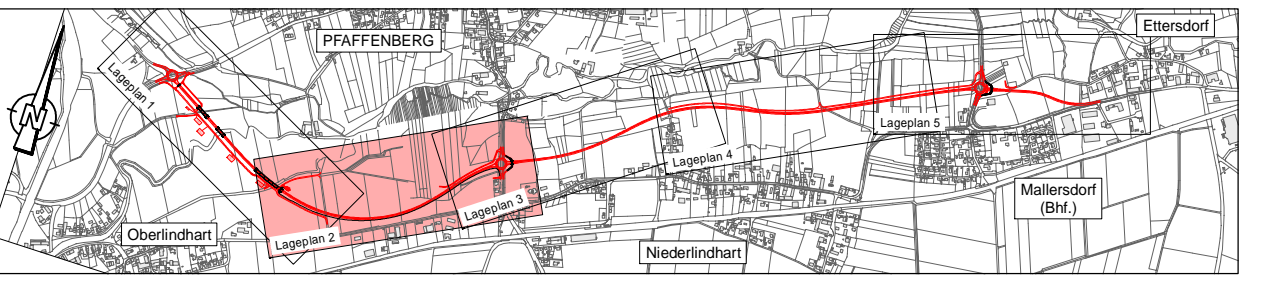

<p>ARCADIS GERMANY GMBH Spikstraße 59, D-81539 München, Tel.: +49 (0)89 45 49 11 - 11</p>	Datum	Name	
	bearbeitet	12.04.2017	Lopez
	gezeichnet	12.04.2017	Malheiros
	geprüft	12.04.2017	Koch
München, den 12.04.2017			

<p>Freistaat Bayern Staatliches Bauamt Passau Am Schanzl 2, 94032 Passau, Tel. 0851/5017-01</p>	Datum	Name	
	bearbeitet		
	gezeichnet	April 2017	B. Wufka
	geprüft		

Nr.	Art der Änderung	Datum	Zeichen

Planfeststellung

Straßenbauverwaltung Straße / Abschn.-Nr. / Station: St2142_340_1,377 - St2142_420_0,523 PROJIS-Nr.:	Unterlage / Blatt-Nr.: 7.1.2 Lageplan 2 Bau-km 0+700,00 - 1+500,00 Maßstab: 1:1000 St 2142; Neufahrt i. NB - Straubing OU Mallersdorf Bau-km 0-022,50 - 4+030
aufgestellt: Deggendorf, den 28.04.2017 Staatliches Bauamt Passau	R. Wufka, Ltd. Baudirektor

Projekt: DE001187PF1P L100-021-PLT LP2 Blatt: 0,541m