



380-kV-Leitung Altheim - Matzenhof


Teilabschnitt 2 : 380-kV-Ltg. Adlkofen-Matzenhof B152

Lageplan / Bauwerksplan

Mast Nr. 80 - Mast Nr. 81

- 1 380-kV-Ltg. Adlkofen - Matzenhof B152
Errichtung von Mast Nr. 121 (B116) - Mast Nr. 34 (B153)
- 3 220-kV-Ltg. Alheim - Landesgrenze (St. Peter) B104
Abbau zwischen Mast Nr. 26 und Mast Nr. 243
- 4 Schutzgerüst
an Straßen und Wegen

Legende:

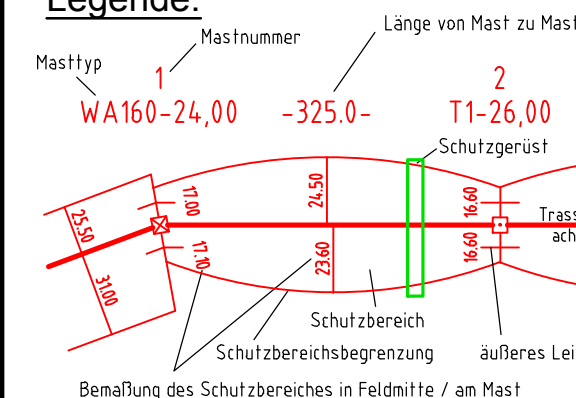

Grenzen:



Geobasisdaten: Bayerische Vermessungsverwaltung

Planfeststellungsunterlage

Aufgestellt
Bayreuth,
TenneT TSO GmbH

08.01.2018

i.V. *[Signature]*

i.A. *[Signature]*




Maßstab
1 : 2500
Einheit
Meter

Datum	Name
Bearb. 20.12.2017	Chapman
Gepr. 20.12.2017	Temmeier

Norm
Servicebereich CeGIT



Zust.	Änderung	Datum	Name	Urspr.:

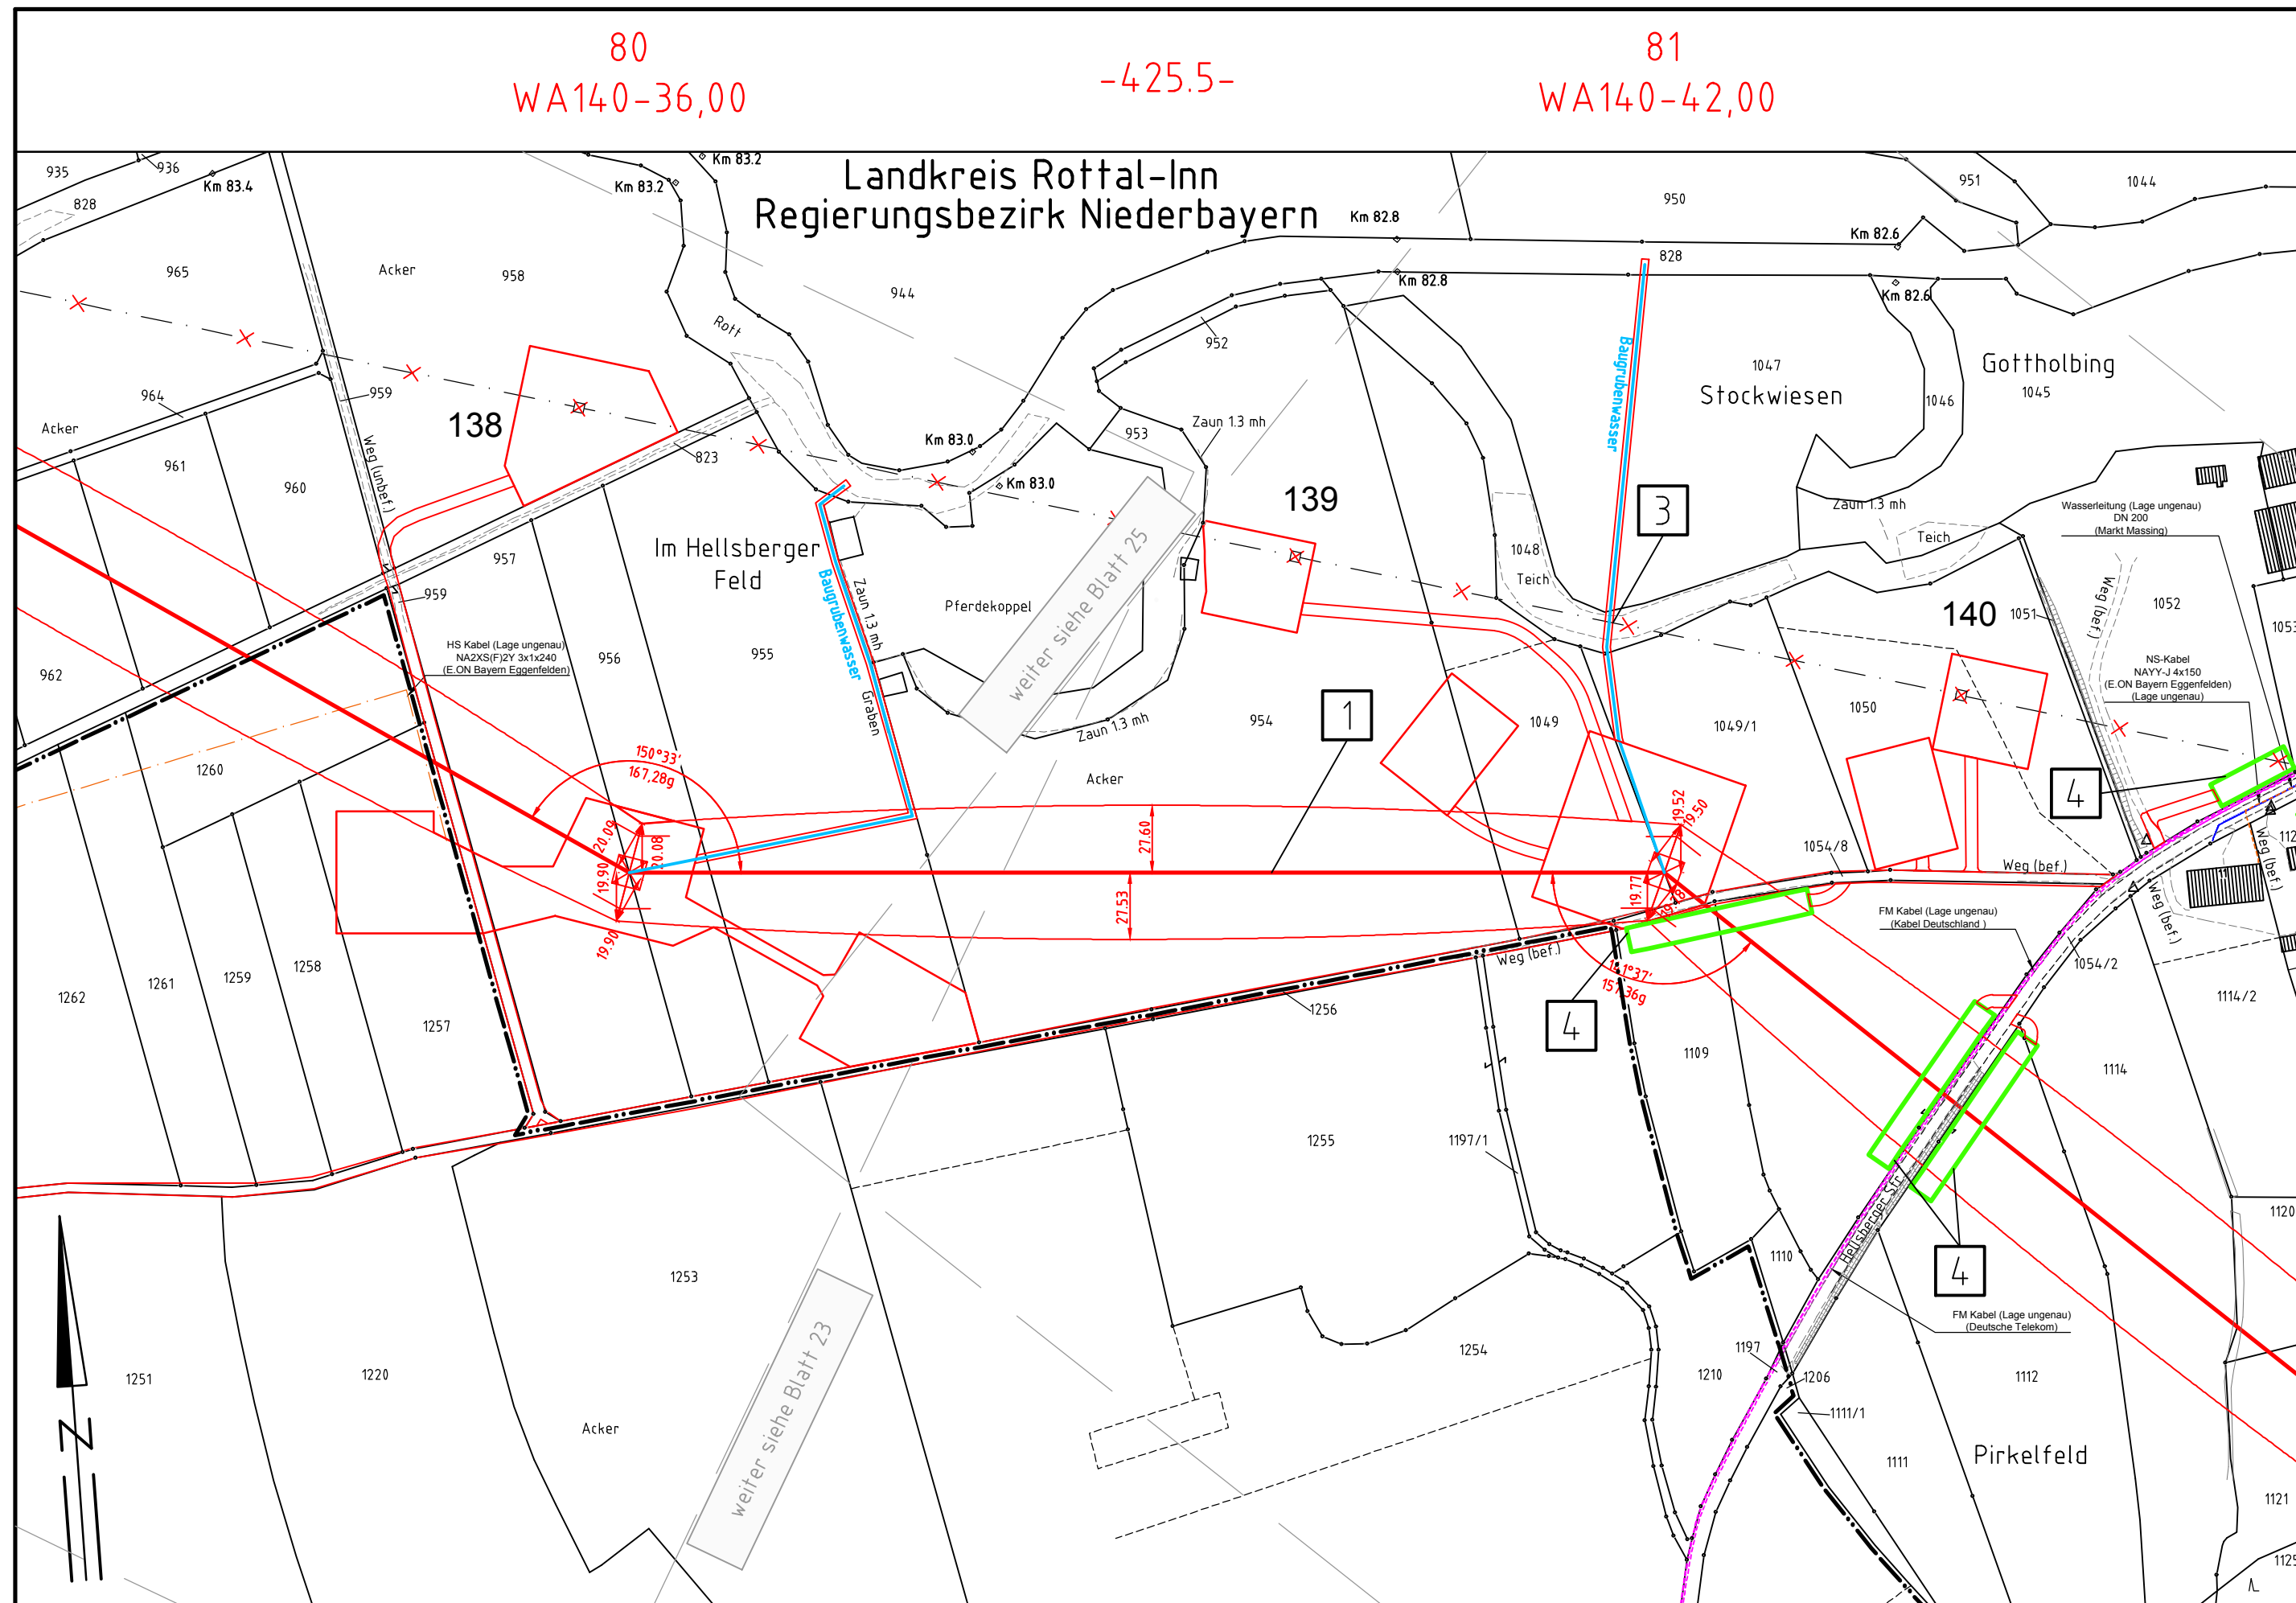

Landkreis Mühldorf a. Inn
Regierungsbezirk Oberbayern

Gemeinde Niedertaufkirchen
Gemarkung Roßbach

Gemeinde Massing
Gemarkung Malling