


Markt Essenbach
Gemarkung Essenbach

Markt Essenbach
Gemarkung Ohu

Markt Essenbach
Gemarkung Ohu

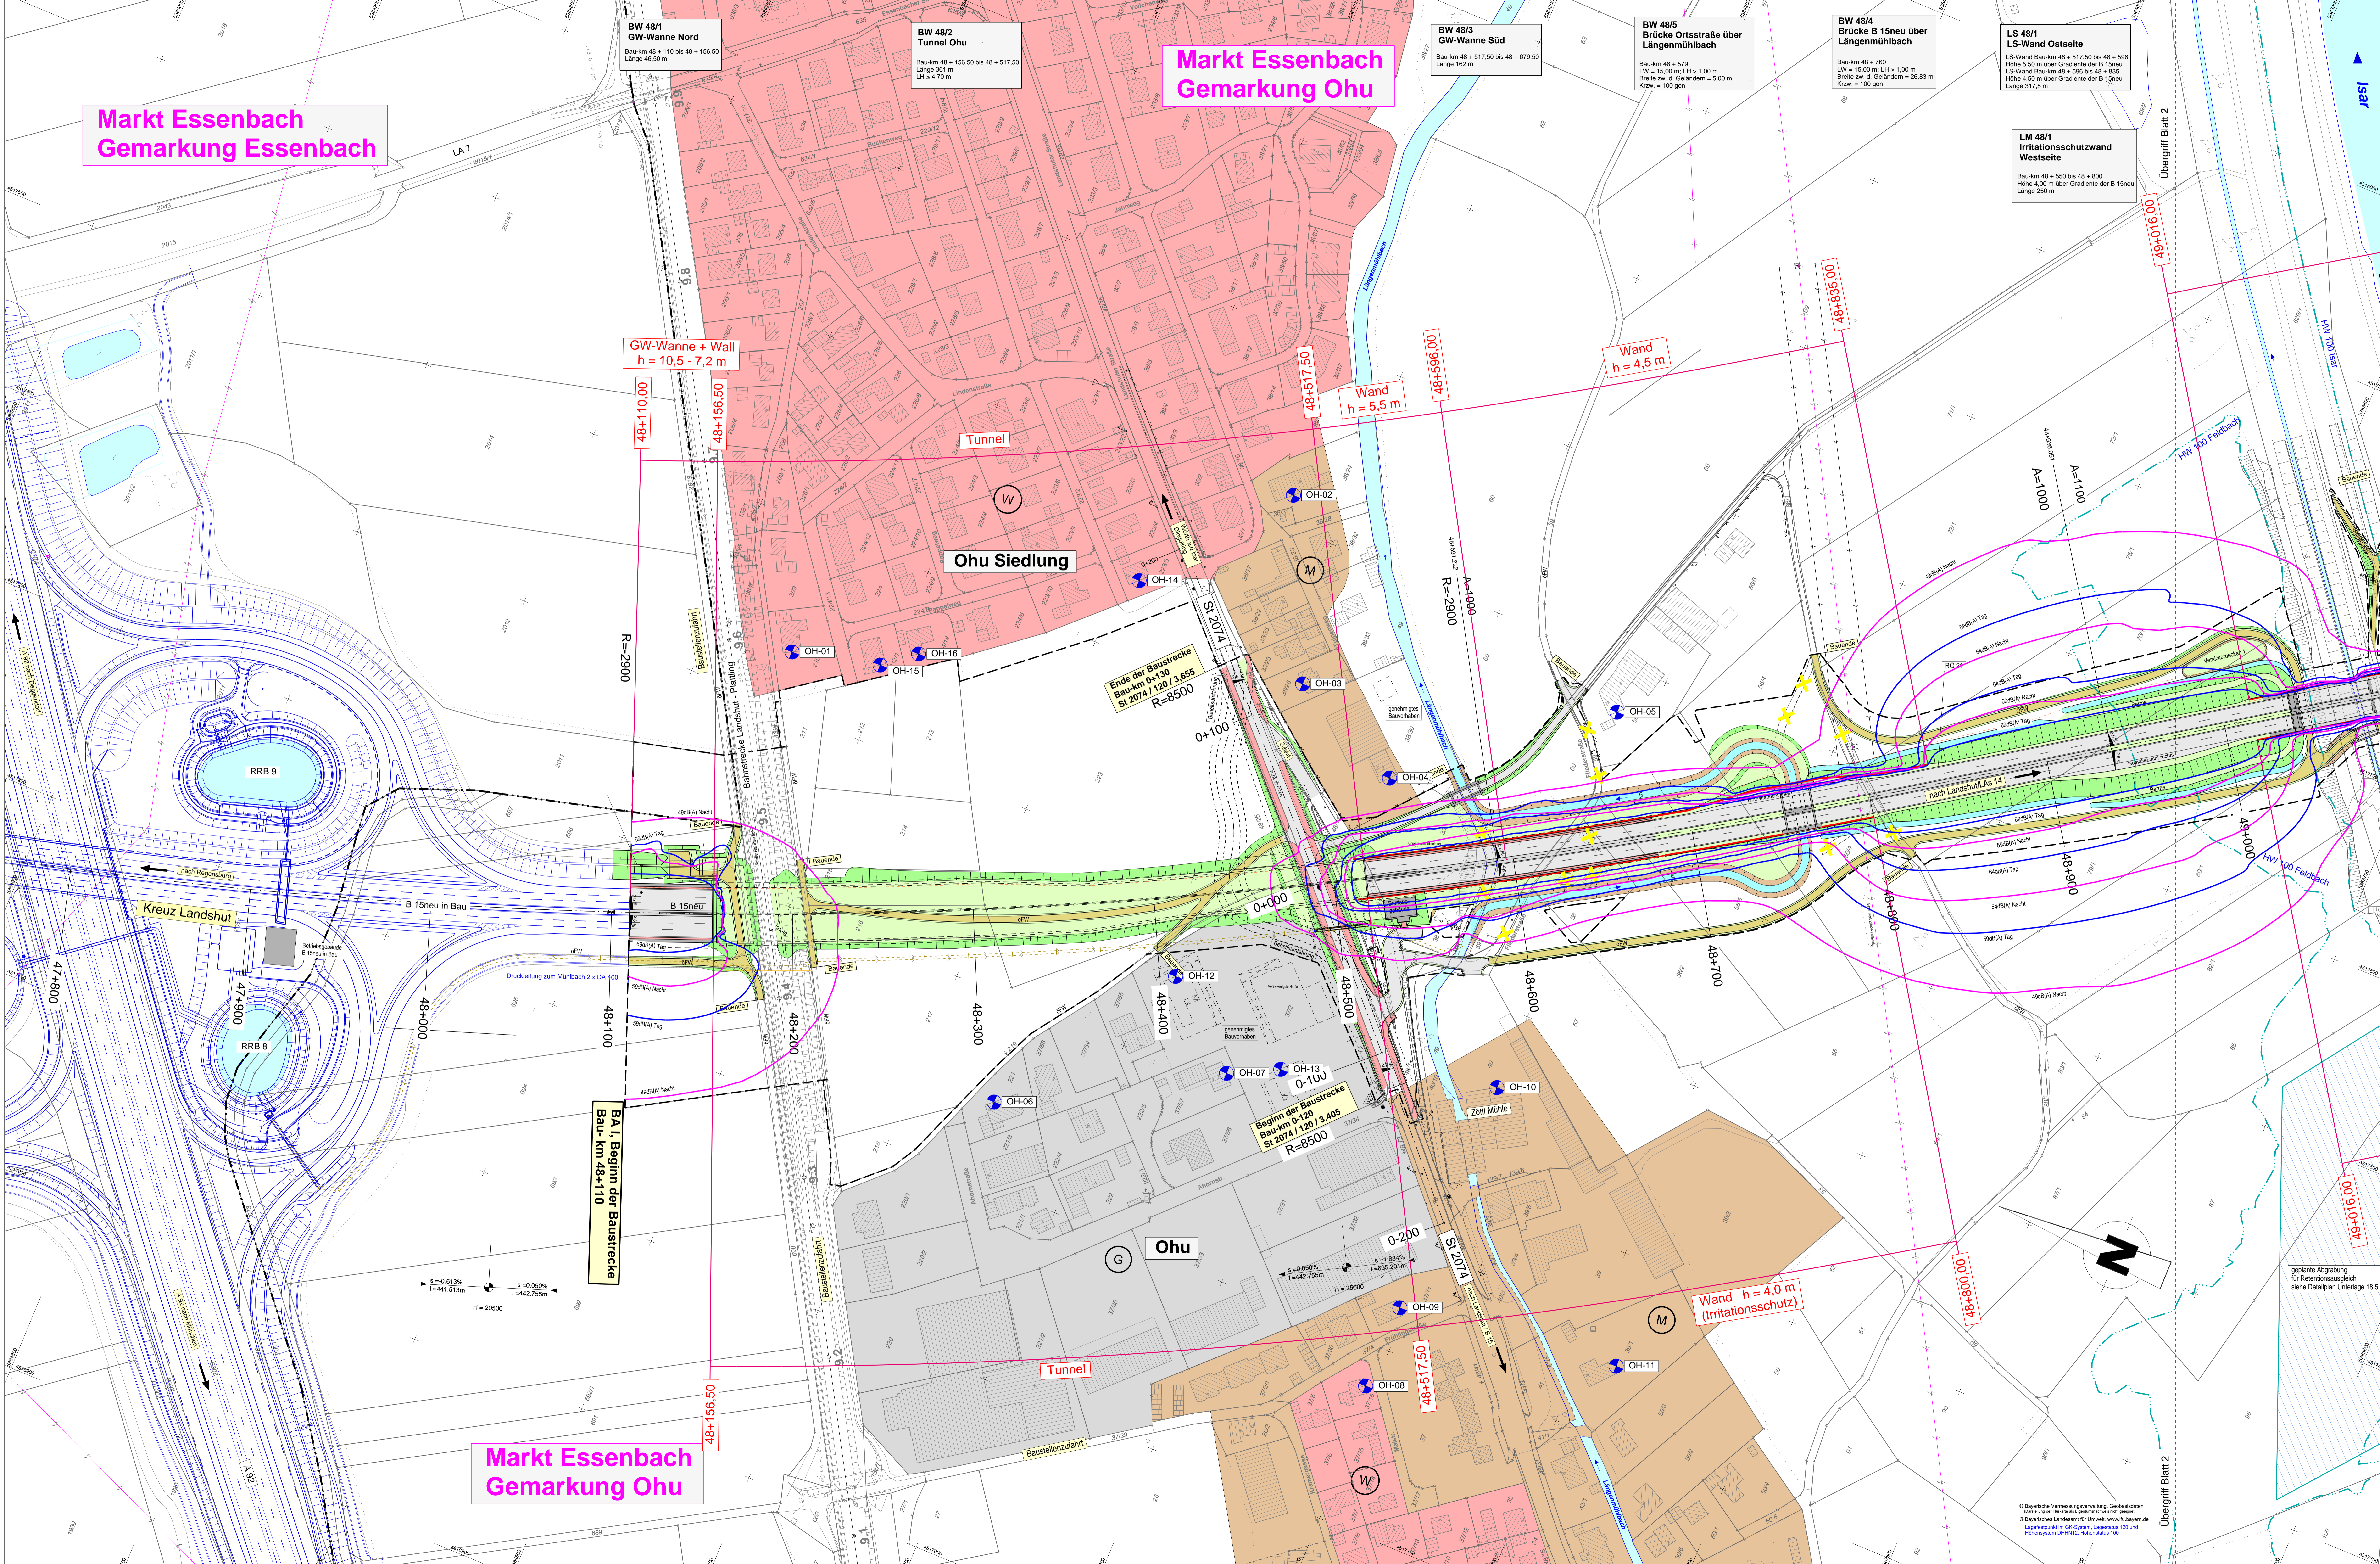

Zeichenerklärung

Planung

- Einzelmaßstab / Abzug
- Maße mit Teilstrichung
- Fahrspur mit Achse
- Einzelmaßstab / Abzug
- Einzelmaßstab / Abzug
Nachrichtliche Darstellung

- Brücke mit Widerlager
- Brücke mit Widerlager
Immissionschutz

- Immissionschutzwand
- Immissionschutzwand
Schalltechnische Berechnungen

- Immissionsort mit Nummer
- Isoplethe 48dB(A) nachts (Grenzwert für Wohngebiete)
- Isoplethe 54dB(A) nachts (Grenzwert für Mischgebiete und Außenbereich)
- Isoplethe 59dB(A) nachts (Grenzwert für Gewerbegebiete und Industriegebiete)
- Isoplethe 64dB(A) tagsüber (Grenzwert für Wohngebiete)
- Isoplethe 64dB(A) tagsüber (Grenzwert für Mischgebiete und Außenbereich)
- Isoplethe 69dB(A) tagsüber (Grenzwert für Gewerbegebiete und Industriegebiete)

Flächenzuteilung


- Wohngebiet
- Mischgebiet
- Gewerbegebiet, Industriegebiet
- Sondergebiete (Sportplatz, Freizeitanlage, Kultur)

Schutzgebiete

- Überschneidungsgebiet

Sonstiges

- Gebäudestrich / Rückbau
- Gemarkungsgrenze
- Baumgrenze
- Kreuzgrenze

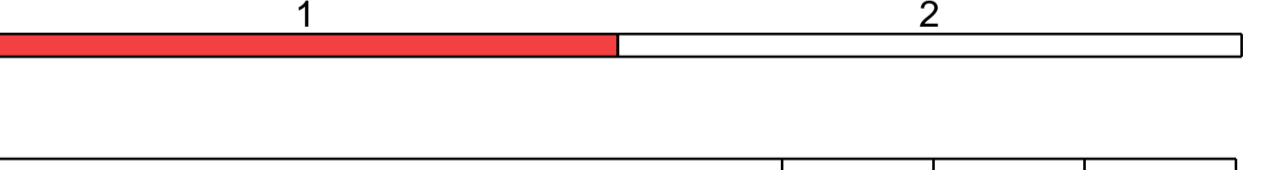

SEHLHOFF GMBH		bearbeitet		Datum		Zeichen	
Industriestraße 10 84127 Vießburg www.sehloff.eu	Telefon 08741 9004-0 Telefax 08741 9004-99 vießburg@sehloff.eu	gezeichnet	Wala	geprüft	LH/OU		
Staatliches Bauamt Landshut Innere Regensburger Str. 7 - 8 84034 Landshut Tel.: 0871/5254-001, Fax: 0871/5254-155, www.stbaa.lsh.de				gezeichnet	12./2019	Rückblick	
		geprüft	12./2019	Walter			
Projekt: LHM				Art der Änderung		Datum	
Nr.				Datum		Zeichen	

Feststellungsentwurf

Staatliches Bauamt Landshut
Unterlage / Blatt-Nr.: 7 / 1
Lageplan
Bau-km 48+110 bis 49+060
Immissionschutzmaßnahmen
Maßstab: 1 : 1000

B 15neu Essenbach (A 92) - B 299
Neubau der Ost-Umfahrung Landshut
Bauabschnitt von Essenbach (A 92) bis Dimau (LS 14)
Bau-km 48+110 bis 49+900

aufgestellt:
Staatliches Bauamt Landshut
Landshut, den 10.01.2020