


**Zeichenerklärung:**

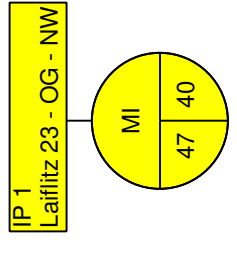

überlagerte Schallquellen

 <b>BBI</b> Niederlassung Deggendorf Merkelstr. 10 D-94130 Deggendorf Tel: +49 8731 3165-0 Fax: +49 8731 3165-10 www.bbi-ingenieure.de	bearbeitet:	April 2022	Höpl
	gezeichnet:	April 2022	Höpl
	geprüft:	April 2022	Priester
 <b>Staatliches Bauamt Passau, Servicestelle Deggendorf</b> Baugröße 13 94469 Deggendorf Tel: 0891/385-0, Fax: 0891/385-105, www.stbapassau.de	bearbeitet:	April 2022	Buchbauer
	gezeichnet:	April 2022	Buchbauer
	geprüft:	April 2022	Wilka B.


Nr.	Art der Änderung	Datum	Zeichen

# FESTSTELLUNGSENTWURF

Unterlage / Blatt-Nr.: 17 / 2  
**Lageplan**  
schalltechnische Berechnung  
Freistaat Bayern  
Straßenbauverwaltung  
Station: REG 12, 100, 9,549 bis 130, 0,220  
Maßstab: 1 : 2500

**Kreisstraße REG12 - Hangenleithen - Rinnmach (B85)**  
Ortungsumgebung Kirchberg - städtischer Bauabschnitt  
Bau-km 0-123,931 bis 2+630

aufgestellt:  
Staatliches Bauamt Passau  
  
K. Stumpf, Bauingenieur  
Deggendorf, den 29.04.2022

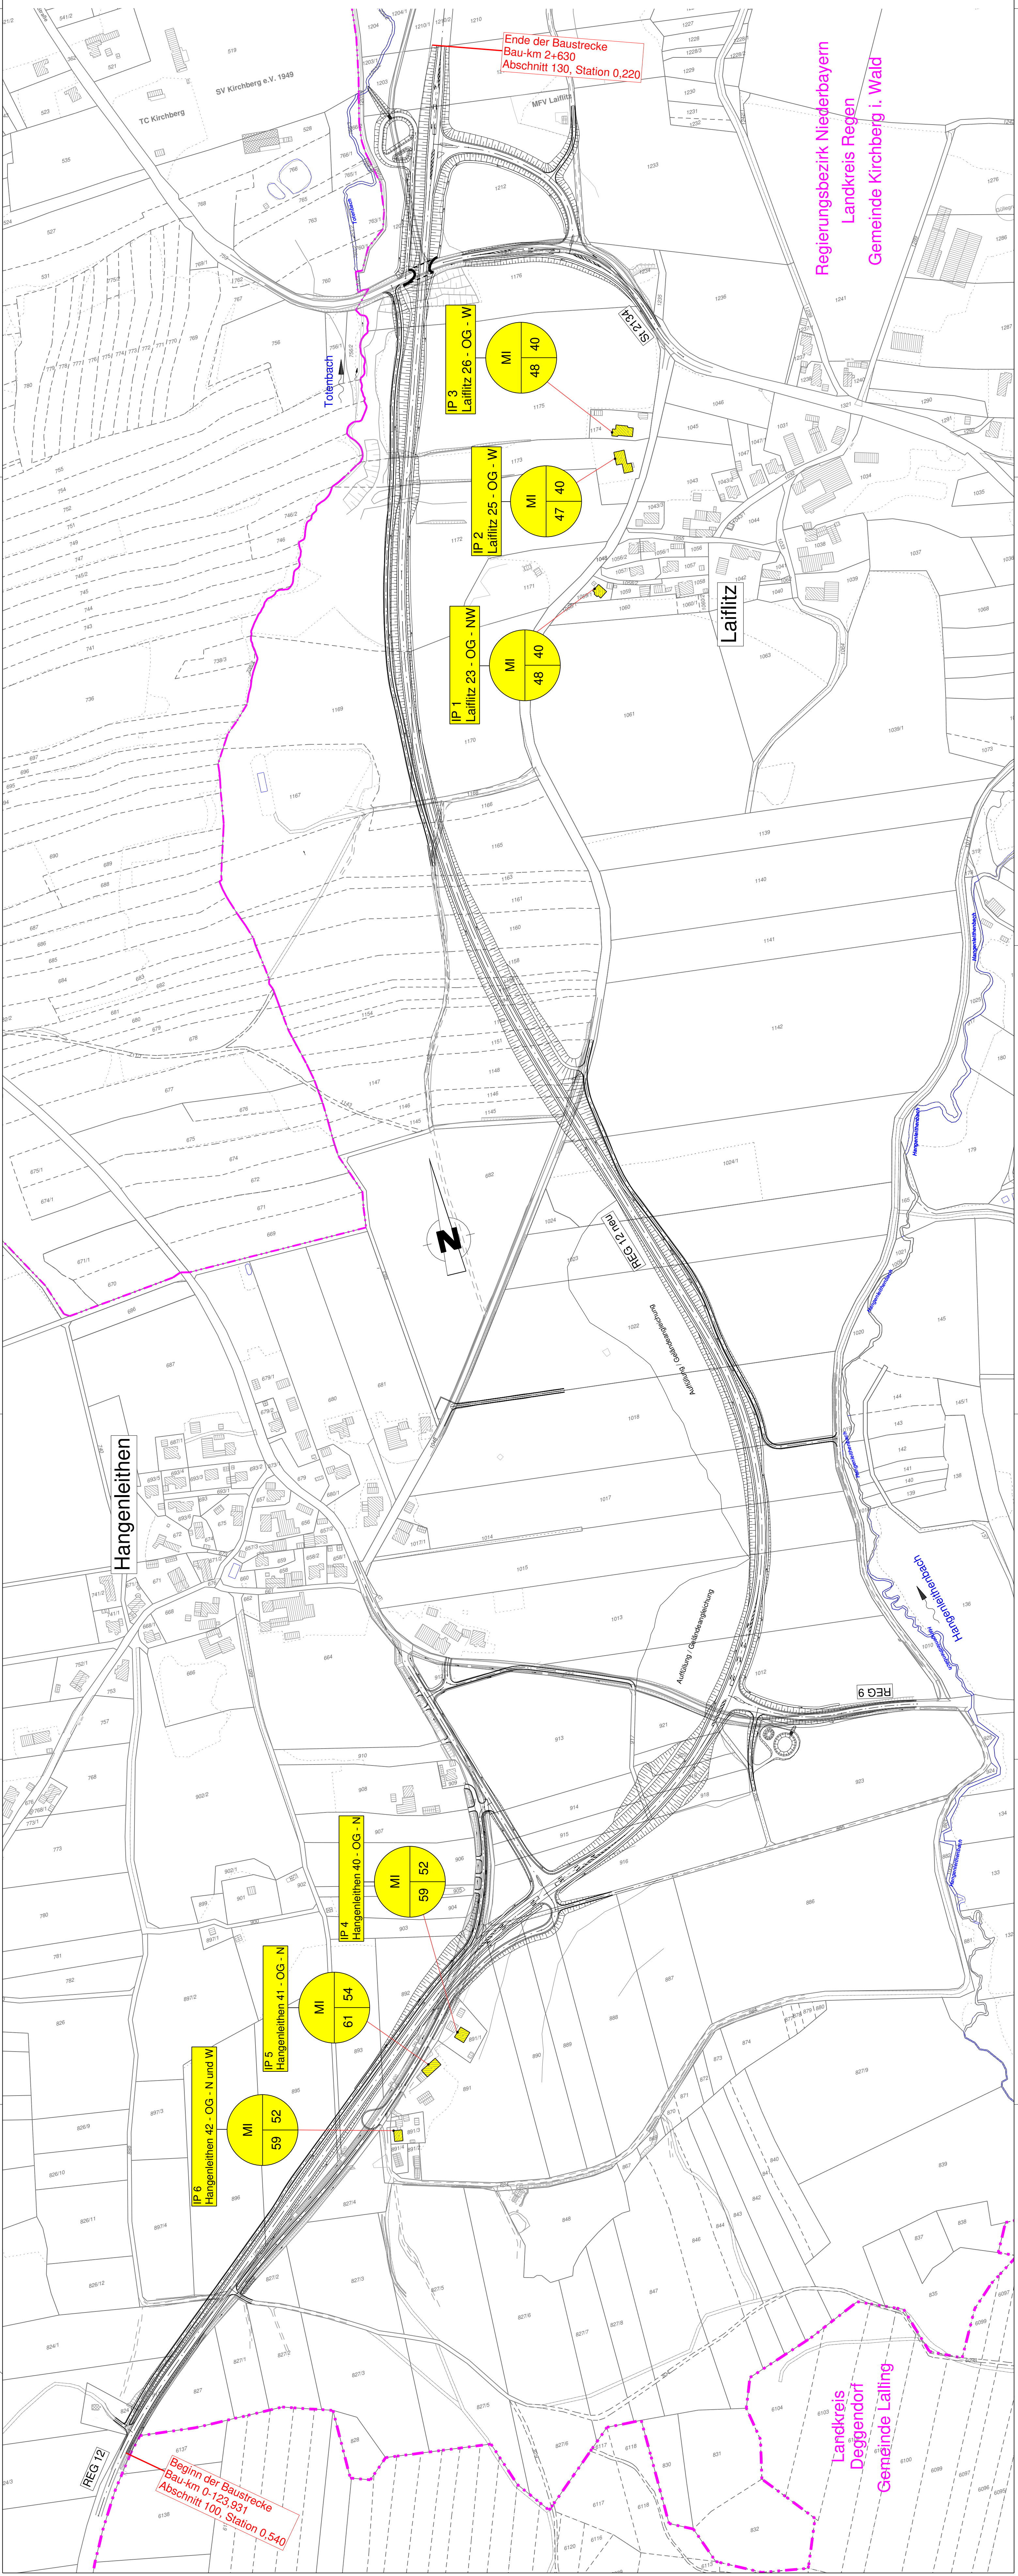

Ende der Baustrecke  
Bau-km 2+630  
Abschnitt 130, Station 0,220

Beginn der Baustrecke  
Bau-km 0-123,931  
Abschnitt 100, Station 0,540

Regierungsbezirk Niederbayern  
Landkreis Regen  
Gemeinde Kirchberg i. Wald

Landkreis Deggendorf  
Gemeinde Lalling