


380-kV-Leitung Altheim - Matzenhof
Teilabschnitt 2 : 380-kV-Ltg. Adlkofen-Matzenhof B152

Lageplan / Bauwerksplan
 Mast Nr. 189 - Mast Nr. 195

- 1 380-kV-Ltg. Adlkofen - Matzenhof B152
Errichtung von Mast Nr. 121 (B116) - Mast Nr. 34 (B153)
- 3 220-kV-Ltg. Altheim - Landesgrenze (St. Peter) B104
Abbau zwischen von Mast Nr. 26 und bis Mast Nr. 243
- 4 Schutzgerüst
an Straßen und Wegen
- 27 220-kV-Ltg. Altheim - Landesgrenze (St. Peter) B104
Bauinsatzkabelprovisorium zwischen Mast Nr. 188 und Mast Nr. 189

Legende:

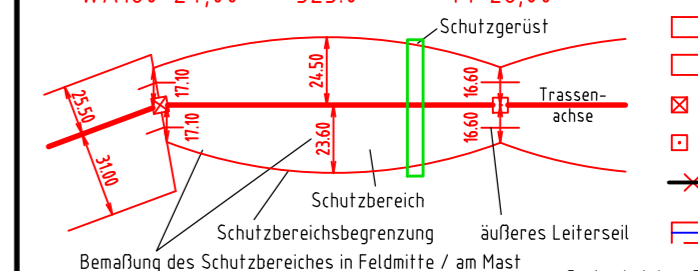

<p>Masttyp 1 Mastnummer Länge von Mast zu Mast</p> <p>WA160-24,00 -325,0- T1-26,00</p>  <p>Bemessung des Schutzbereiches in Feldmitte / am Mast</p>	<p>5 Bauwerksnummer</p> <p>37 Flurstücksnummer</p> <p>vorübergehende Beanspruchung</p> <p>Mastzufahrt</p> <p>Abspannmast</p> <p>Tragmast</p> <p>Rückbau Hoch- u. Mittelsp.-Ltg.</p> <p>Freileitungsprovisorium/ Bauinsatzkabel</p> <p>Geobasisdaten/ Bayerische Vermessungsverwaltung</p>	<p>Deckblatt</p> <p>5 Bauwerksnummer</p> <p>37 Flurstücksnummer</p> <p>vorübergehende Beanspruchung</p> <p>Mastzufahrt</p> <p>Abspannmast</p> <p>Tragmast</p> <p>Rückbau Hoch- u. Mittelsp.-Ltg.</p> <p>Freileitungsprovisorium/ Bauinsatzkabel</p> <p>Geobasisdaten/ Bayerische Vermessungsverwaltung</p>	<p>Grenzen:</p> <p>Land</p> <p>Kreis</p> <p>Stadt/Gem./Markt</p> <p>Gemarkung</p> <p>Flur</p> <p>Flurstück</p> <p>Flurbereinigung</p> <p>Antrag weiterhin gültig</p> <p>Antrag geändert</p> <p>Deckblatt Neuer Stand</p>
--	---	---	---

Planfeststellungsunterlage

Aufgestellt Bayreuth, TenneT TSO GmbH

-08.01.2018
12.08.2022

i.V. gez. Thomas Ehrhardt-Unglaub i.A. gez. Dirk Dafler

		Maßstab 1 : 2500	Einheit Meter
Bearb. 20.12.2017 Gepr. 20.12.2017	Datum 20.12.2017	Name Chapman Temmeier	
Servicebereich CeGIT			
			
A	Deckblatt	15.07.2020	Pa
Zust.	Änderung	Datum	Name Urspr.

