

380-kV-Leitung Altheim - Matzenhof


Teilabschnitt 2 : 380-kV-Ltg. Adlkofen-Matzenhof B152

Lageplan / Bauwerksplan

Mast Nr. 173 - Mast Nr. 174

- 1 380-kV-Ltg. Adlkofen - Matzenhof B152
Errichtung von Mast Nr. 121 (B116) - Mast Nr. 34 (B153)
- 3 220-kV-Ltg. Altheim - Landesgrenze (St. Peter) B104
Abbau zwischen von Mast Nr. 26 und bis Mast Nr. 243
- 4 Schutzgerüst
an Straßen und Wegen
- 35 220-kV-Ltg. Alheim - Landesgrenze (St. Peter) B104
Freileitungsprovisorium / Baueinsatzkabelprovisorium zwischen Mast Nr. 240 und Mast Nr. 244
- 40 220-kV-Ltg. Alheim - Landesgrenze (St. Peter) B104
Umbau / Änderung der Leitungsachse zwischen Mast 172 (B152)
und Mast Nr. 176 (B104)

Legende:

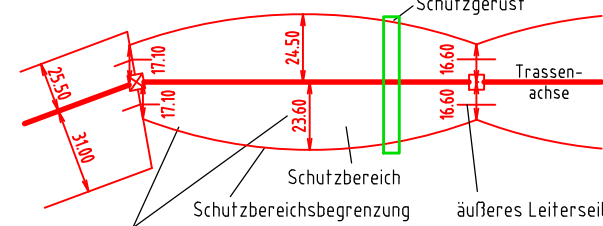

<p>Masttyp 1 Mastnummer Länge von Mast zu Mast</p> <p>WA160-24,00 -325,0- T1-26,00</p>  <p>Bemaßung des Schutzbereiches in Feldmitte / am Mast</p>	<p>5 Bauwerksnummer</p> <p>37 Flurstücksnummer</p> <p>vorübergehende Beanspruchung</p> <p>Mastzufahrt</p> <p>Abspannmast</p> <p>Tragmast</p> <p>Rückbau Hoch- u. Mittelsp.-Ltg.</p> <p>Freileitungsprovisorium/ Baueinsatzkabel</p>	<p>Grenzen:</p> <p>Land</p> <p>Kreis</p> <p>Stadt/Gem./Markt</p> <p>Gemarkung</p> <p>Flur</p> <p>Flurstück</p> <p>Flurbereinigung</p> <p>Antrag weiterhin gültig</p> <p>Antrag geändert</p> <p>Deckblatt Neuer Stand</p>
--	---	---


Planfeststellungsunterlage

Aufgestellt Bayreuth, TenneT TSO GmbH

Datum: -08.01.2018 / 12.08.2022

i.V. gez. Thomas Ehrhardt-Unglaub i.A. gez. Dirk Daßler

		Maßstab: 1 : 2500	Einheit: Meter
		Datum: 20.12.2017	Name: Chapman
		Gepr.: 20.12.2017	Name: Temmeyer
		Norm:	
		Servicebereich CeGIT	
			
Zust. Änderung	Datum	Name	Urspr.:

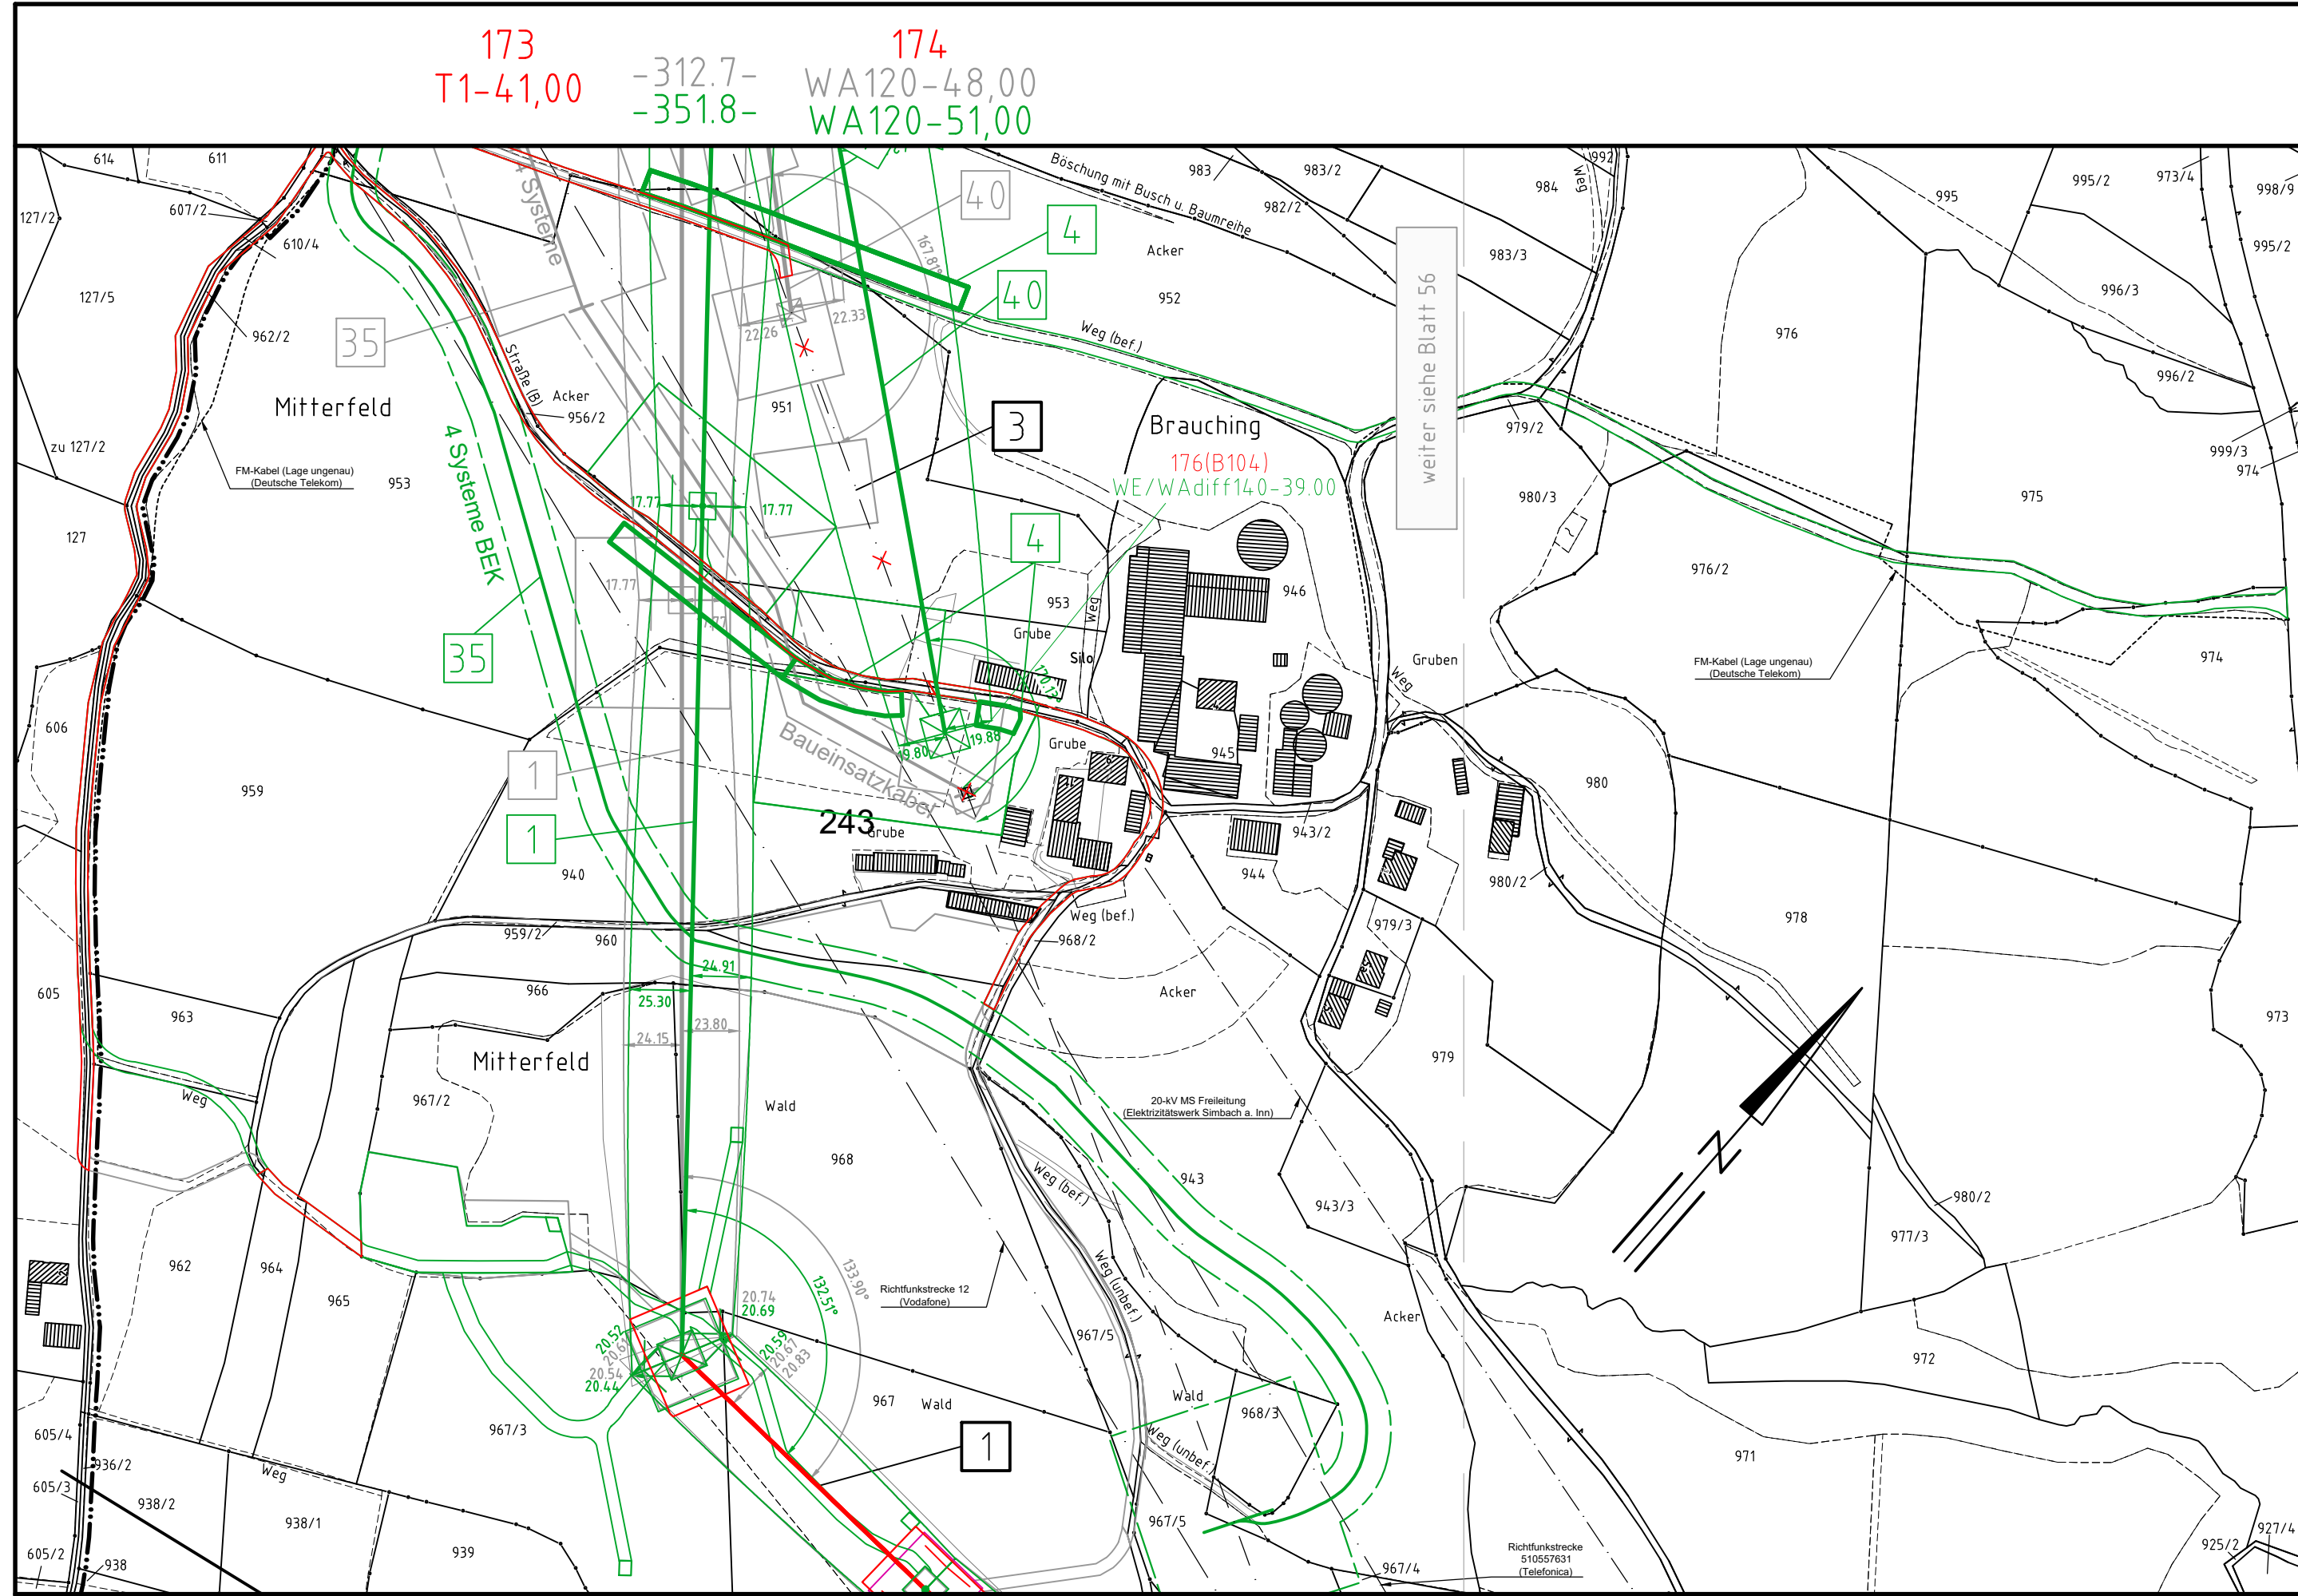

Gemarkung Eggstetten
Stadt Simbach a. Inn

Landkreis Rottal-Inn
Regierungsbezirk Niederbayern

Gemarkung Kirchberg a. Inn
Stadt Simbach a. Inn