


Zeichenerklärung

Entwässerung und Leitungen:

- best. Wasserleitung
- best. Schmutzwasserleitung
- best. Mittelspannungskabel
- best. Fernmeldekabel
- best. Niederspannungskabel
- best. Grabensohle
- gepl. Entwässerungsleitung
- Gebäudeabbruch
- Biotop
- Gradienten Hoch- / Tiefpunkt

Planung:

- Einschnittsboschung
- Ausschüttung
- Bankett
- Fahrbahn
- Bankett
- Dammboschung
- Graben
- Auffüllung
- Wirtschaftsweg geschottert
- Überflughilfe für Fledermäuse
- Bauwerksbeschreibung
- Landschaftspflegerische Maßnahmen



BW 0-3
 Überführung der Kr REG 16
 Bau-km 0+845
 LH = 4,70 m
 LW = 20,04 m; St.W = 21,29 m
 Kr.W = 82,036 gon
 Br.zw.Gel. = 1,80m + 7,00m + 1,80m

BW 1-1
 Unterführung öFW und nördlicher Graben
 - Wellstahlrohrdurchlass z.B. WA 30 -
 Bau-km 1+180
 LH = 4,50 m
 LW = 8,30 m
 Länge = 44,50 m
 Kr.W = 100 gon

BW 1-2
 Unterführung Bergefeldstraße (öFW)
 - überschichtetes Rahmenbauwerk -
 Bau-km 1+690
 LH = 4,50 m
 LW = 7,00 m; St.W = 8,00 m
 Länge = 31,45 m
 Kr.W = 90 gon

BW 1-3
 Brücke über den Angerholzergraben
 - überschichtetes Bogenbauwerk -
 Bau-km 1+820
 LH = 5,00 m
 LW = 10,00 m
 Länge = 60 m
 Kr.W = 100 gon

BW 1-4
 Überführung der GV-Straße Huberweid
 Bau-km 1+929
 LH = 4,70 m
 LW = 22,40 m; St.W = 23,74 m
 Kr.W = 71,95 gon
 Br.zw.Gel. = 1,30m + 6,50m + 2,85m

Landkreis Regen
Markt Ruhmannsfelden
Gemarkung Ruhmannsfelden

Tektur vom 30.08.2023
 Stümpfl
 Baudirektor

Freistaat Bayern
 Staatliches Bauamt Passau
 An Schreiber: 94032 Passau, Tel: 09351-017-01, E-Mail: poststelle@stbpa.bayern.de

Planfeststellung
B 11, Deggendorf - Bayer. Eisenstein
 Ortsumgehung Ruhmannsfelden
 Bau-km 0+000 - Bau-km 3+340
 B11_1320_1,161 - B11_1350_1,019

Aufgestellt: Deggendorf, den 10.04.2017
 Staatliches Bauamt

R. Wulka, Ltd. Baudirektor

Unterlage	7.1	
Blatt Nr.	2	
Datum	Zeichen	
bearbeitet	Aug. 2014	Seidl
gezeichnet	Aug. 2014	Jung
geprüft	April 2017	B. Wulka
Lageplan		
Maßstab 1 : 1000		

Projekt: B11_Ruhm_2020
 Geobildaten: © Bayerische Vermessungsverwaltung (Darstellung der Flukante als Eigentumsnachweis nicht geeignet)

Nr.	Art der Änderung	Datum	Name
1	Bushaltestelle bei Bau-km 0+100	Okt. 2021	Seidl
2	Änderung GVS Huberweid mit Radweganbindung Bau-km 1+929	Dez. 2021	Seidl
3	Anwandweg an der REG 16; Anwandweg über Ruhmannsbach Bau-km 2+400	Jan. 2022	Seidl
4	Anschluß bei Handlung; Verschiebung Bauwerk 2-2; Wegfall Kreisverkehr	Feb. 2022	Seidl
5	Regenrückhaltebecken RRB 26 Lage verändert Bau-km 2+820	April 2022	Seidl