


43 -220.9- 1
WEK160-20,00 WAZ120-29,50/37,00

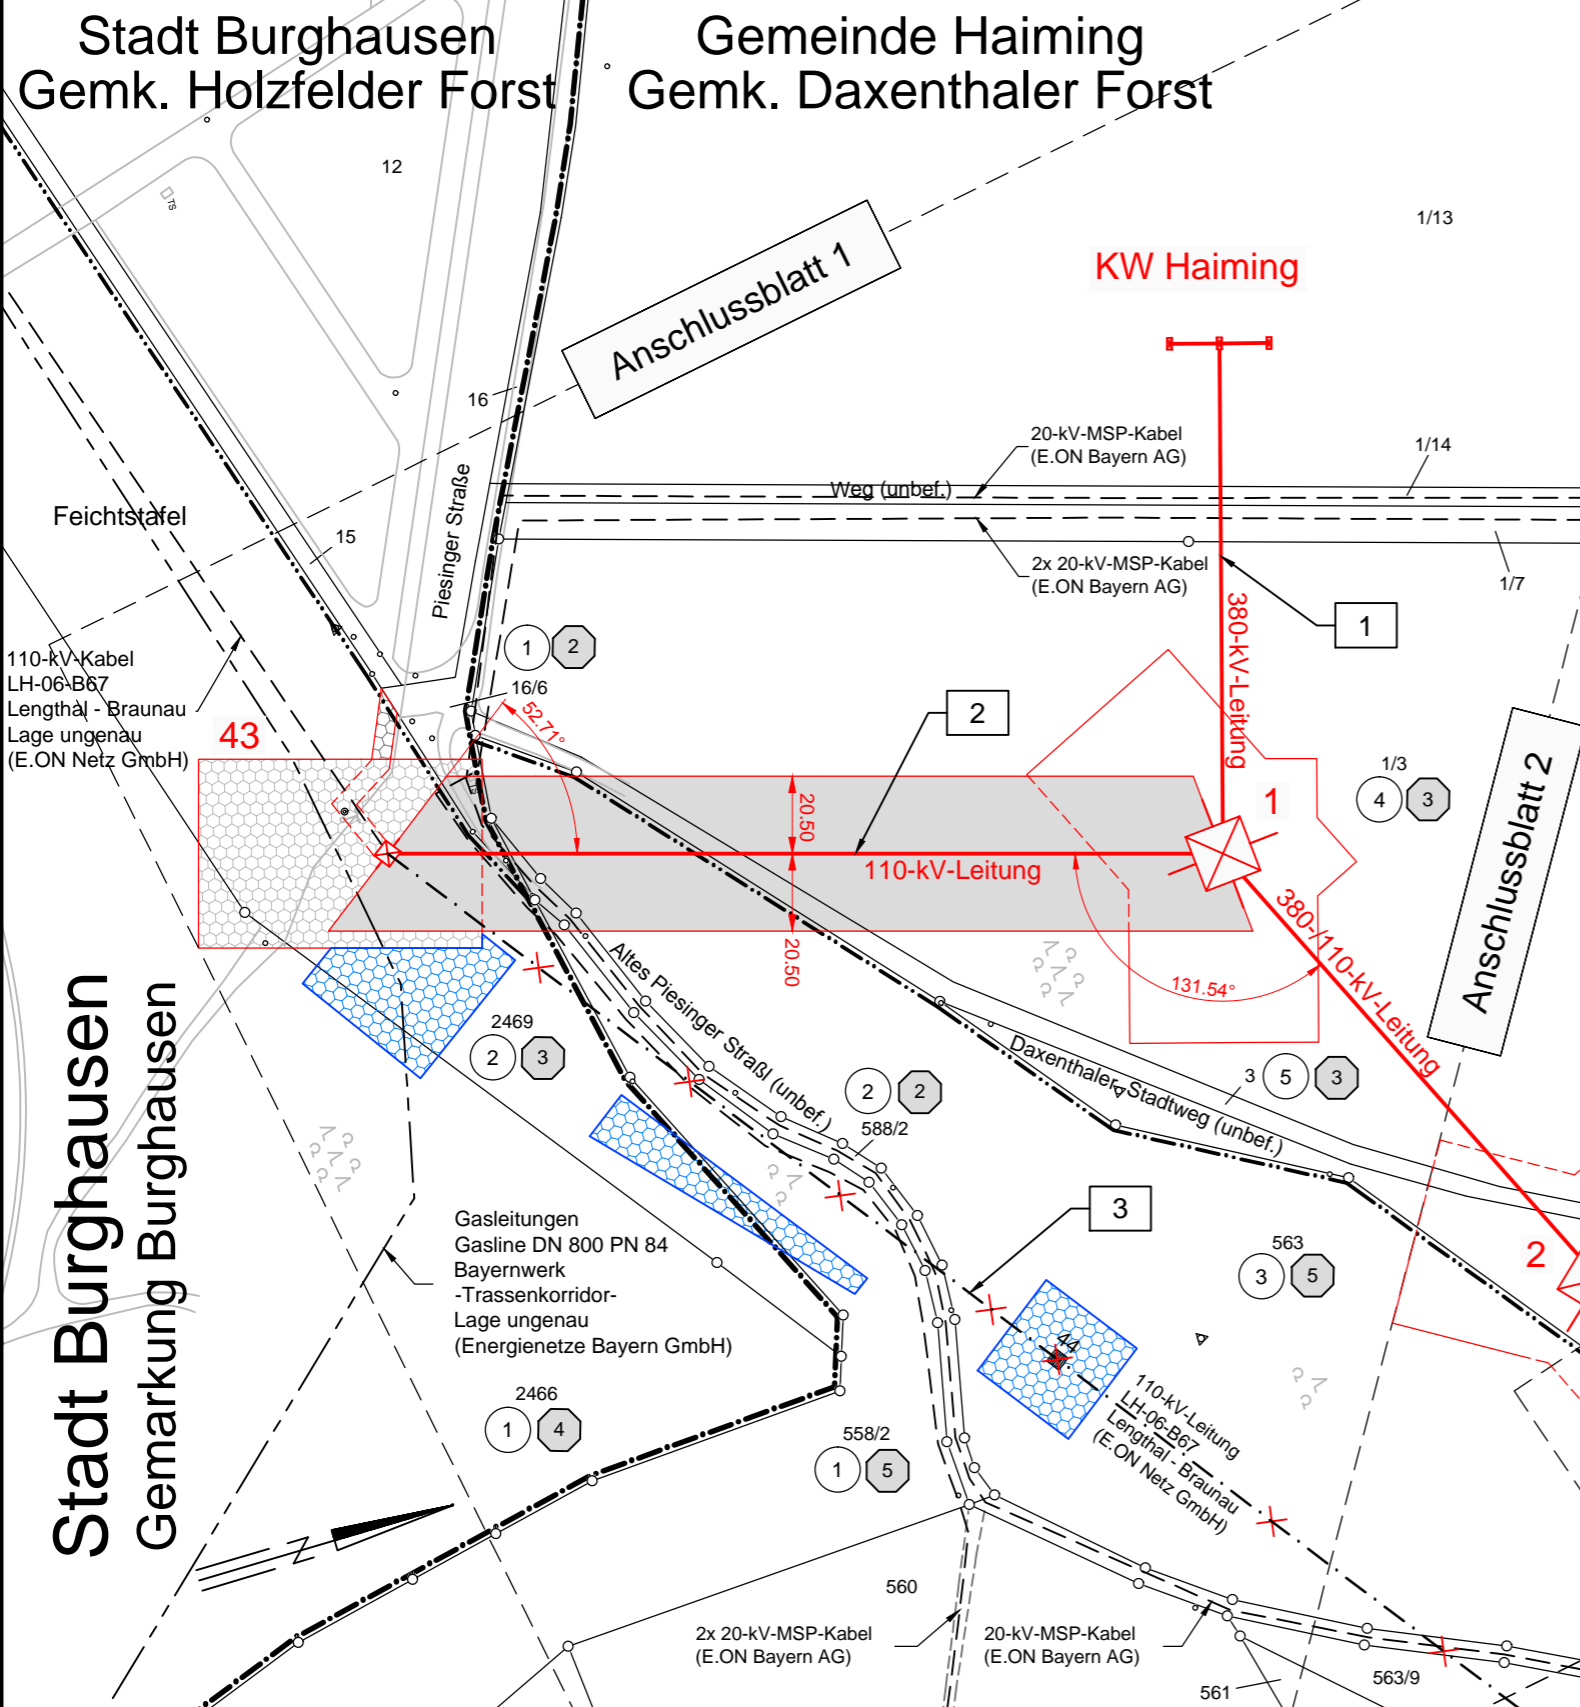

Unterlage 9.3




380-kV-Anschlußleitung
KW Haiming - UW Simbach
 (Einbindung 110-kV-Ltg. LH-06-B67, E.ON Netz GmbH)

Sonderlageplan Provisorium

Mast 43 - Mast-Nr. 1

Legende:

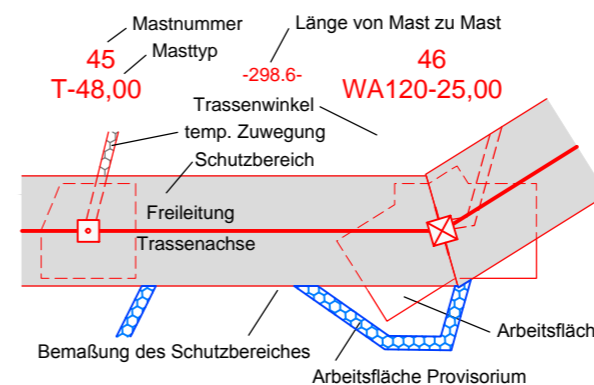

Grenzen:

1	Bauwerksnummer	Land	— — — —
1	Eigentümer Schlüsselnummer	Kreis	— — — —
5	Grundstücksordnungsnummer	Stadt/Gem.	— — — —
37	Flurstücksnummer	Gemarkung	— — — —
⊠	Abspannmast	Flur	— — — —
⊡	Tragmast	Flurstück	— — — —
		Flurbereinigung	— — — —
		Rückbau Hoch- und Mittelsp.-Ltg.	— — — —

Vorhabensträgerin: **OMV** Kraftwerk Haiming GmbH
 Haiminger Straße 1
 D-84489 Burghausen

Generalplaner: **FICHTNER** GmbH & Co. KG
 Sarweystraße 3
 70191 Stuttgart

Planfeststellungsunterlage

Aufgestellt Burghausen, 01.06.2012
Roland Vacha

Satzungsgemäß ausgelegt in der Zeit vom bis
 Zeit und Ort der Auslegung sind vor Auslegung ortsüblich bekannt gemacht worden
 Gemeinde:

Firma: **K2E**
 K2 Engineering GmbH

Maßstab: 1:2000
 Einheit: Meter

Dienstiegel/Unterschrift

	Datum	Name
Bearb.	10.04.2012	Vocht
Gepr.	12.04.2012	Flemme
Zustand		Entwurf
Org.-Einheit	NAL	-

Planfeststellungsbehörde

Landkreis Altötting

Gemeinde Haiming
Gemarkung Piesing