


**G1** **Wiederherstellung vorübergehend inanspruchgenommener Wald und sonstiger Gehölzflächen**  
 Die Baufelder für die Neuerrichtung von Maststandorten und/oder anlagebedingten Höhenbeschränkungen innerhalb von geschlossenen Waldbeständen bzw. benachbart zu sonstigen Gehölzflächen, erfordern einen vorübergehenden Einschlag des Gehölzbestandes bzw. die Entnahme von Einzelgehölzen. Nach Abschluss der Baubarbeiten werden die ursprünglich mit Gehölzen bestockten Flächen durch die Pflanzung von standortgerechten, heimischen Laubgehölzen unter Berücksichtigung zulässiger Wuchshöhen wieder hergestellt.

**S5** **Vermeidung von Stromschlaggefahren durch die Verwendung von Vogelabweisern**  
 Neubau: Mast 2 – Mast 36 Mast 41 – Mast 46 Mast 49 – Mast 51  
 Alle Masten werden konstruktiv so ausgeführt, dass eine Stromschlaggefahr für die Avifauna durch die Überbrückung stromführender Leiterseile und Mastgestänge ausgeschlossen werden kann. Um eine theoretische Stromschlaggefahr durch den Kontakt anziehender Großvögel zu vermeiden, werden die Traversenenden mit Buschelabweisern ausgestattet. Dadurch wird ein Ansitzen effektiv unterbunden und Stromschlaggefahr damit vermieden. Die Montage der Buschelabweiser erfolgt an allen Traversenenden der Masten, die sich in Bereichen mit höchster, sehr hoher und hoher avifaunistischer Bedeutung befinden.

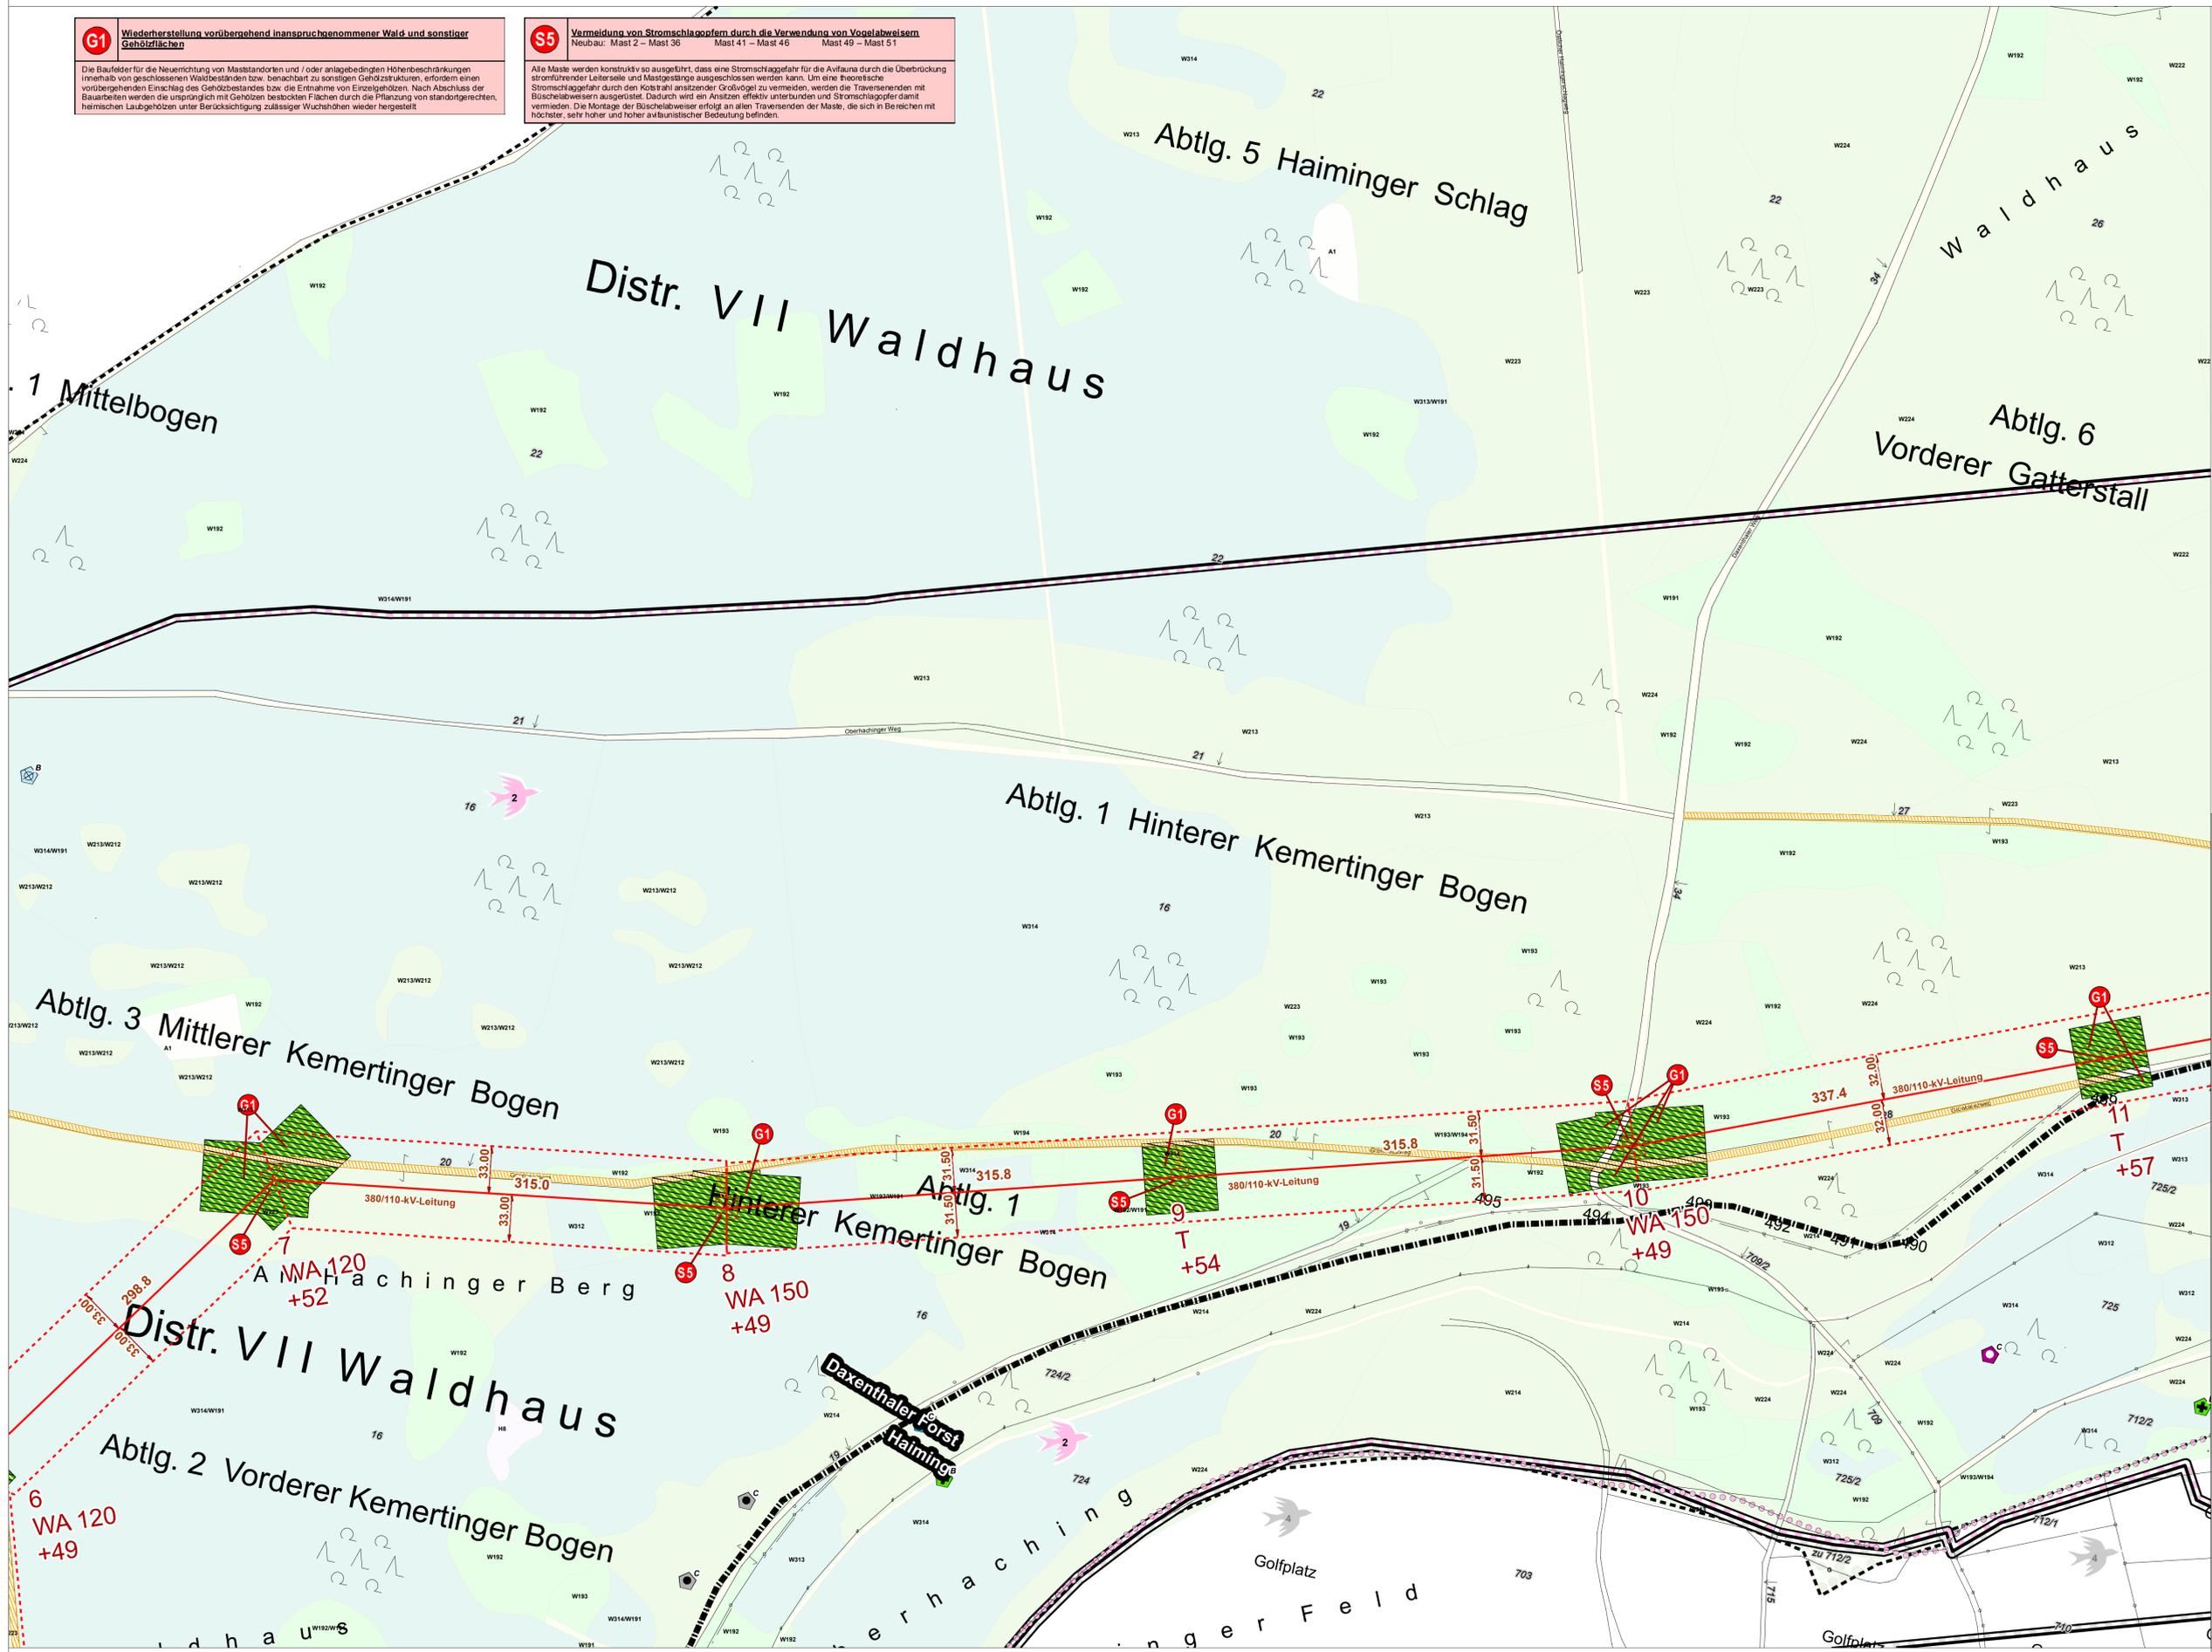

Blatt 03/14

Quelle: Topkarte 1:100.000, Bayerische Vermessungsverwaltung

EP 00 = Blattschnittnummer Maßstab 1:2.000 Eger & Partner	EP 1 = TP 1-4	EP 8 = TP 13-16
TP 00-01 = Beinhaltende Blattschnittnummern der technischen Planung Maßstab 1:2.000 (vollständig und/oder angeschnitten) in den Blattschnitten von Eger & Partner	EP 2 = TP 3-7	EP 9 = TP 15-20
	EP 3 = TP 4-7	EP 10 = TP 19-23
	EP 4 = TP 6-8	EP 11 = TP 21-24
	EP 5 = TP 7-10	EP 12 = TP 23-27
	EP 6 = TP 9-13	EP 13 = TP 24-29
	EP 7 = TP 11-15	EP 14 = TP 27-30

Unterlage Nr. 13.2.3

**380-KV-Anschlussleitung  
KW Haiming - UW Simbach**

**Landschaftspflegerischer  
Begleitplan  
- Lageplan der  
landschaftspflegerischen  
Massnahmen -**

1:2.000 Blatt 3 / 14

Vorhabensträger: **OMV** OMV Kraftwerk Haiming GmbH  
Haiminger Straße 1  
D-84489 Burghausen

Generalplaner: **FICHTNER GMBH & Co. KG**  
Sarweystraße 3,  
70191 Stuttgart

Planfeststellungsunterlage

Aufgestellt: **Burghausen**, 01.06.2012

Firma: **EGER & PARTNER**  
Austraße 35  
86153 Augsburg

Maßstab: 1:2000 Einheit: Meter

Datum	Name
Bearb. 14.05.2012	Klöner
Gepr. 14.05.2012	Dinger
Zustand	
Org.-Einheit	NAL

Dienststellen/Unterschrift: \_\_\_\_\_  
Planfeststellungsbehörde

Zust. Datum Name Blatt: 03/14

p:\0929\ESRI\Steuerung\13\_2\_LPB\_Massnahmen\_BO3\_14.mxd