

K 23/1
Einhausung Tutting
 Bau-km 23+010 bis 23+460
 LW L = 2 x 9,55 m
 LH ≥ 4,50 m
mit Grundwasserwanne
 Bau-km 22+850 bis 23+460
 LW L = 20,10 m


K 23/2s
Unterführung der Staatsstraße 2110
 Bau-km = 0 + 461,000 m
 B.zw.Gel. = 10,10 m
 LW L = 11,60 m
 LH = 4,70 m
 Kr: = 80,70 g

K 23/3
Unterführung der Bundesstraße 12
 Bau-km = 23 + 942,000 m
 B.zw.Gel. = 30,60 m
 LW L = 13,00 m
 LH = 4,50 m
 Kr: = 51,62 g

Gemeinde Kirchham
 Gmk. Kirchham

Zeichenerklärung

| | | | |
|--|--|--|---------------------------------|
| | Drainagegraben | | Weg st. / geschottert |
| | Gewässer | | Lärmschutzwand |
| | Erhöhter Graben | | Hoch- bzw. Tiefpunkt |
| | Querneigung der Fahrbahn | | Bestand Straße und Topographie |
| | Bestand Neben- und Wohngebäude | | Flurstücksgrenze mit Flurnummer |
| | Flurstücksgrenze nicht abgem. mit Flurnummer | | Nutzungsartengrenze |
| | Gemarkungsgrenze | | Gemeindegrenze |
| | Wandfläche | | mHGW = Grundwassergleichen |
| | "Pöckinger Heide" + 1m bei Mittelwasserstand | | Überschwemmungsgrenze |
| | Nummer im Bauwerksverzeichnis | | Nummer im Bauwerksverzeichnis |
| | Verlegung St 2110 | | Verlegung St 2110 |

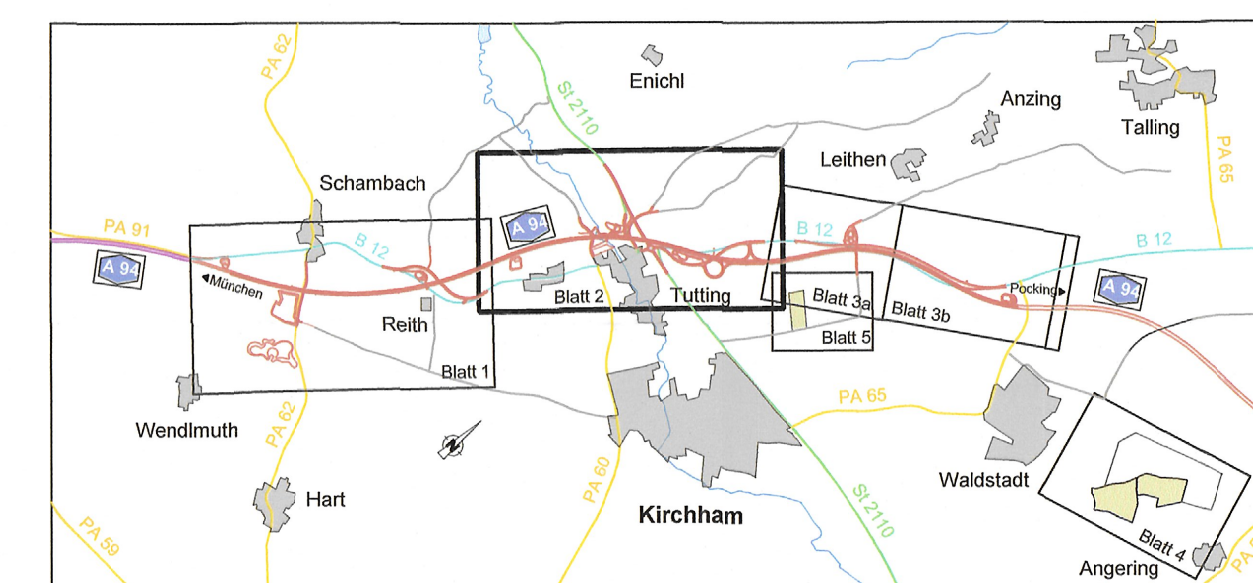

Deckblatt mit Ergänzungen und Änderungen vom 02.03.2015

| Nr. | Art der Änderung | Datum | Name |
|-----|--|-------|------|
| 1. | BW-Nr. 1.1.21 Zufahrt für Fl.Nr. 1222 verlegt | | |
| 2. | BW-Nr. 7.5.1 Holzlageplatte ergänzt | | |
| 3. | BW-Nr. 1.2.32 Wegverlegung ergänzt | | |
| 4. | BW-Nr. 3.2.7 Durchlässe SM 601 der Wegverlegung angepasst | | |
| 5. | BW-Nr. 3.2.13 Bauelementnummer ergänzt | | |
| 6. | BW-Nr. 4.4.3 Wasserleitung wurde zu BW-Nr. 4.4.8 (lediglich Berichtigung der Nummer im Lageplan) | | |
| 7. | BW-Nr. 4.1.14 Telekabelleitung ergänzt | | |
| 8. | BW-Nr. 4.3.1 Verlegung der Gestaltung geändert (Änderung der Darstellung im Lags- und Grundwasserplan) | | |

| Nr. | Art der Änderung | Datum | Name |
|-----|------------------|-------|------|
| | | | |
| | | | |
| | | | |

Freistaat Bayern
Autobahndirektion Südbayern

Planfeststellung
A 94 Simbach - Pocking (A 3)
Neubau
Malching - Kirchham
 Bau-km 20+300 bis Bau-km 26+275
mit Verlegung der St 2110
 von Bau-km 0+000 bis Bau-km 0+920 (St 2110)
 Maßstab 1 : 2000

Lageplan
 von Bau-km 22+200 bis Bau-km 24+400 (BAB A 94)
 von Bau-km 0+000 bis Bau-km 0+920 (St 2110)
 Maßstab 1 : 2000

Aufgestellt:
 München, den 31.01.2013
 Autobahndirektion Südbayern

Freigegeben:
 durch Beschluss vom 27.03.15
 Nr. 32-4354-11-97 A 94

Regierung von Niederbayern
 Landshut, 27.03.15
Edlhofer
 Ltd. Regierungsdirektor

Projekt:
 Gezeichnet: O. Bayerische Vermessungsverwaltung (Drehung der Platte als Eigenvermessung nicht geprüf.)
 Datum: 10.08.2015