








Zeichenerklärung:

Straßen in Betrieb

-  B 15 Bundesstraße
-  St 2142 Staatsstraße
-  LA 34 Kreisstraße

zu widmende Strassen

-  Bundesstraße
-  öffentlicher Feld- / Waldweg
-  Privatweg

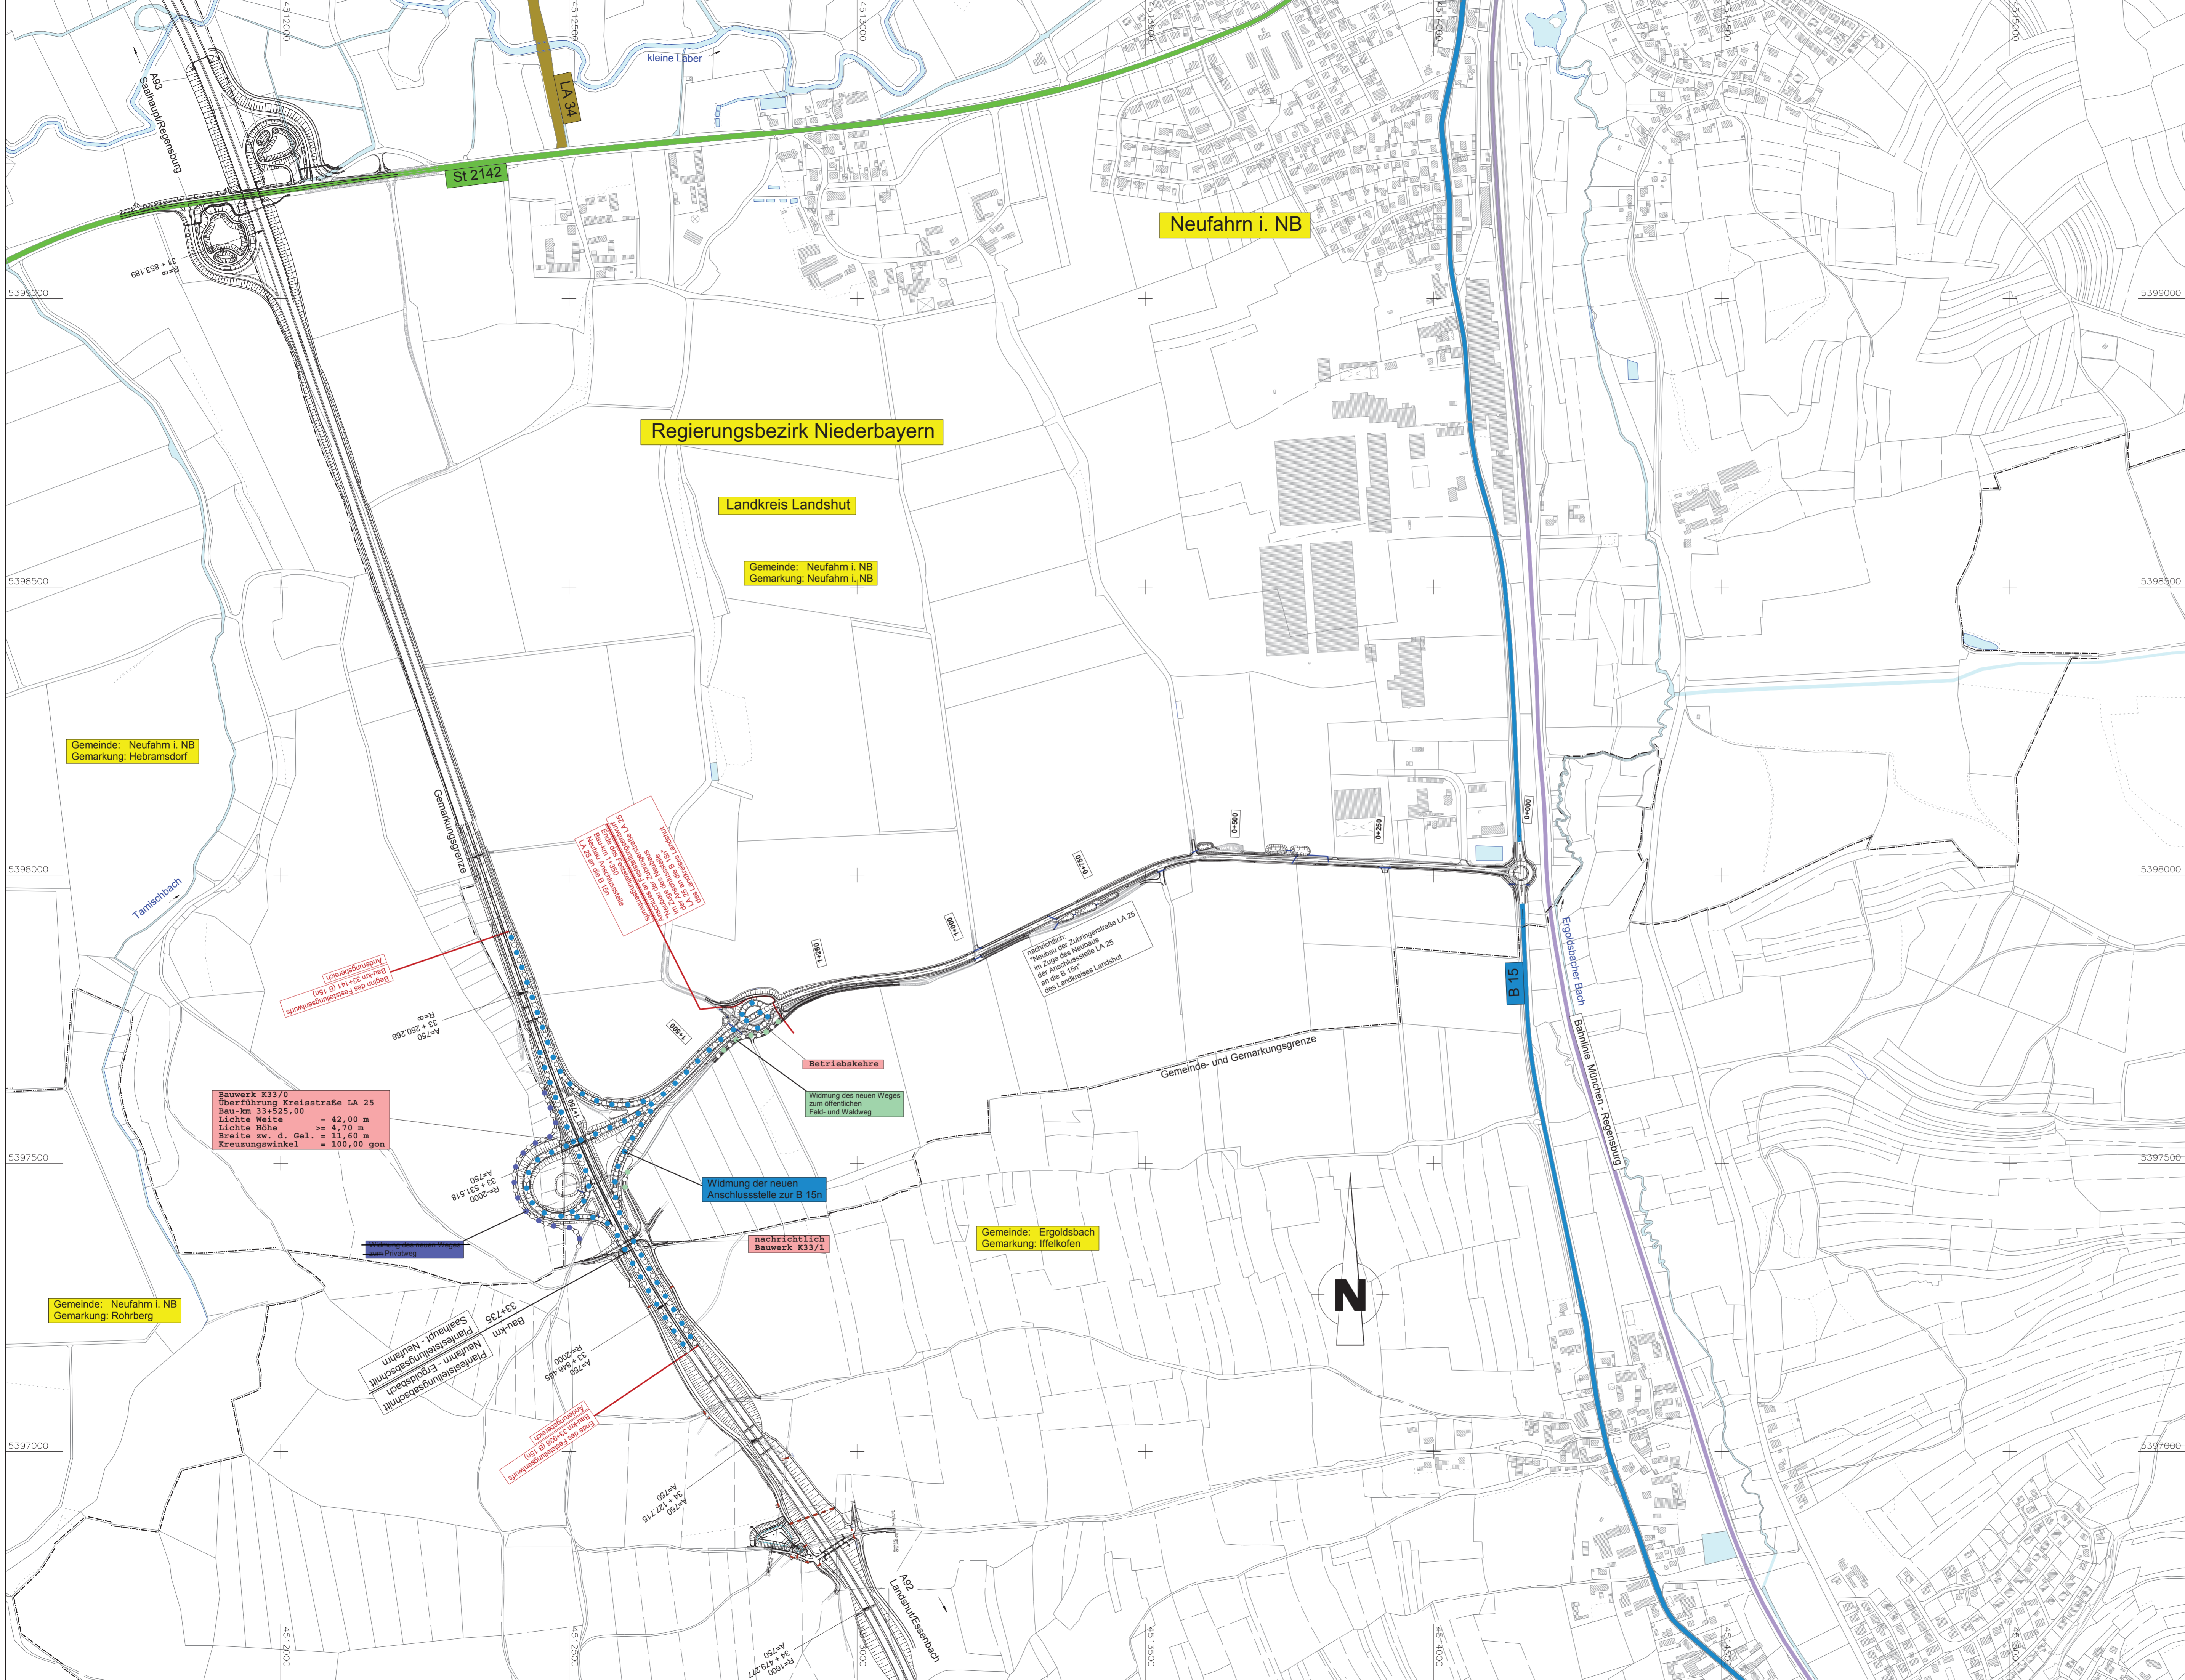

 BBI BERATUNGS-INGENIEURE GMBH Niederlassung Landshut Neidenburger Straße 6a D-84030 Landshut Tel: +49 871 97393-0 Fax: +49 871 97393-10 www.bbi-ingenieure.de		Datum	Zeichen
	bearbeitet:	Juni 14	Moser
	gezeichnet:	Juni 14	Moser
	geprüft:	Juni 14	Pritscher


Autobahndirektion Südbayern Dienststelle Regensburg Alemannenstraße 9 93053 Regensburg Tel.: 0941/69856-02, Fax:0941/69856-499, E-Mail: poststelle.regensburg@abb.bayern.de		bearbeitet:	R55	23.06.14	Giebisch
		gezeichnet:	R591	23.06.14	Adlhoeh
		geprüft:	R5	23.06.14	Appelt
		PSP Nr.:	8015.ABBA1570.10.E2.10		
PSP Bez.:	B15n BP-AN Neufahrn-Ergoldsbach				
Dateiname:					

Nr.	Art der Änderung	Datum	Zeichen

FESTSTELLUNGSENTWURF

Straßenbauverwaltung Freistaat Bayern Straße / Abschn.-Nr. / Station: B15n_1345_1.353 - B15n_1345_2.150 PROJIS-Nr.: 09.00991910	Unterlage / Blatt-Nr.: 12 / 1 Lageplan Widmung/Umstufung/ Einziehung Maßstab: 1 : 5000
---	---

B 15n Regensburg - Landshut - Rosenheim
Neubau der Anschlussstelle LA 25
 Bau-km 33+525

aufgestellt: Autobahndirektion Südbayern, Dienststelle Regensburg Regensburg, den 23.06.2014  U. Zner, Ltd. Baudirektor	Festgestellt gem. § 17 FStRG durch Beschluss vom <u>26.01.16</u> Nr. <u>3.2-4354-2-4-u-5 (3.15.16)</u> Regierung von Niederbayern Landshut, <u>26.01.16</u> gez. Edhofer Ltd. Regierungsdirktor
---	--