

K 26/1
Überführung der Kreisstraße PA 65
Waldstadt - Bundesstraße 12
und eines Geh- und Radweges

Bau-km = 26 + 334,631 m
 B.zw. Gel. = 13,30 m
 LW L = 45,00 m
 LH IV = 4,70 m
 Kr x = 90,014 gon


Stadt Pocking
 Gemarkung Kühnham
 Landkreis Passau

Gemeinde Kirchham
 Gemarkung Kirchham
 Landkreis Passau

Zeichenerklärung			
	Einchnittsböschung		Waldfläche
	Fahrfläche		Gewässer
	Fahrfläche		mHGW = Grundwassergleichen
	Weg bit. / geschottert		"Pockinger Heide" + 1m bei Mittelwasserstand
	Radweg		FFH-Gebietsgrenze
	Entwässerungsgraben		Hochwasserbereichsgrenze
	Lärmschutzwand		Überschwemmungsgrenze
	Hoch- bzw. Tiefpunkt		Nummer im Bauwerksverzeichnis Straßen, Wege und Zufahrten
	Querneigung der Fahrbahn		Nummer im Bauwerksverzeichnis Bauwerke und Anlagen
	Bestand Straße und Topographie		Nummer im Bauwerksverzeichnis Entwässerung
	Bestand Neben- und Wohngebäude		Nummer im Bauwerksverzeichnis Leitungen
	Flurstücksgrenze mit Flurnummer		Nummer im Bauwerksverzeichnis Gewässerbau
	Flurstücksgrenze nicht abgemarkt mit Flurnummer		Nummer im Bauwerksverzeichnis Maßnahmen für Naturschutz und Landschaftspflege
	Nutzungsartengrenze		Nummer im Bauwerksverzeichnis Sonstiges
	Gemarkungsgrenze		
	Gemeindegrenze		

Vorübergehende Verkehrsführung für den Fall, dass der Abschnitt Malching - Kirchham noch nicht fertiggestellt ist

1. Tektur vom 10.03.2016 zu den Planfeststellungsunterlagen vom 31.05.2012
 Aufgestellt München, den 10.03.2016
 Peiker, Ltd. Baudirektor Abteilung 4

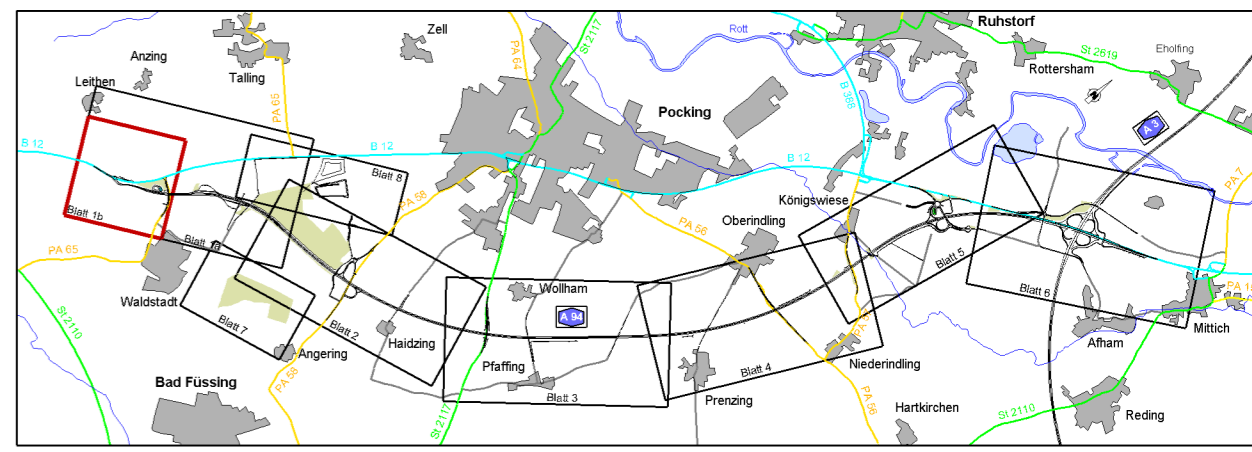

Nr.	Art der Änderung	Datum	Name

Freistaat Bayern Autobahndirektion Südbayern <small>Seidstraße 7-11, 80335 München, Tel. 08954552-0, Fax 08954552-200, E-Mail poststelle@ab-sb.bayern.de</small>		Unterlage	7.1
		Blatt Nr.	1bT
Planfeststellung A 94 München - Pocking (A 3) Neubau Kirchham - Pocking Bau-km 26+275 bis Bau-km 38+600	bearbeitet	gezeichnet	Mai 12 Hirsch / Seim
	aufgestellt	Referat 412	Mai 12 Dr. Wechsler
	geprüft	Sachgebiet 41	Mai 12 Kamischke
		Abteilung 4	Mai 12 Peiker
Lageplan von Bau-km 25+210 bis Bau-km 26+380 (BAB A 94) vorl. Verkehrsführung Maßstab 1 : 2000		Festgestellt gem. § 17 FStrG durch Beschluss vom 19.07.18 Nr. 32-4354-11-17/A-94 Regierung von Niederbayern Landshut, 19.07.18 gez. Dr. Forster Regierungsdirektorin	
Aufgestellt: München, 31.05.2012 Autobahndirektion Südbayern Lichtenwald, Präsident		Projekt: _____ Datum: _____ <small>Geobasisdaten: © Bayerische Vermessungsverwaltung (Darstellung der Flurkarte als Eigentumsnachweis nicht geeignet)</small> Plotdatum: 23.03.2016	