

Gemeinde Ruhstorf a. d. Rott
Gemarkung Eholting
Landkreis Passau

Stadt Focking
Gemarkung Indling
Landkreis Passau

Gemeinde Neuhaus a. Inn
Gemarkung Mittich
Landkreis Passau

K 371
Unterführung der GVS
Gewerbestraße 12
Bundesstraße 12
Bau-km = 37 + 179,798 m
B.zw.Gel. = 42,60 m
LW ⊥ = 9,50 m
LH ⊥ = 4,50 m
Kr% = 97,970 gon

K 372
Brücke A 94 über A 3
Bau-km (A 94) = 37 + 602,883
Betr.km (A 3) = 623,661,791
B.zw.Gel. = 42,60 m
LW ⊥ = 58,00 (2 x 29,00) m
LH ⊥ = 4,70 m
Kr% = 88,540 gon

K 227 (A 3)
Unterführung der
neuen Kreisstraße
Betr.km (A 3) = 623,317,835
B.zw.Gel. = 51,60 m
LW ⊥ = 12,00 m
LH ⊥ = 4,50 m
Kr% = 82,988 gon

K 373
Unterführung GVS
Mittich - Hartham
Bau-km = 37 + 910,334
B.zw.Gel. = 43,75 m
LW ⊥ = 9,50 m
LH ⊥ = 4,70 m
Kr% = 94,892 gon


K 229 (A 3)
Überführung der GVS
Gewerbestraße - Afham
Betr.km (A 3) = 623,966,942
B.zw.Gel. = 10,00 m
LW ⊥ = 58,00 m
LH ⊥ = 4,70 m
Kr% = 92,755 gon

Zeichenerklärung

	Erweiterungsfläche		Wahlfläche
	Bestand		Gewässer mit GW = Grundwasserzeichen
	Steg mit geschallt		Phylogel. hoch = 1 m bei Mittelwasserstand
	Entwässerungsgraben		FFH-Gebietsgrenze
	Lärmschutzwall		Hochwasserbereitsgrenze
	Hoch- bzw. Tiefpunkt		Überschwemmungsbereitsgrenze
	Querung der Fahrspur		Nummer in Bauwerksverzeichnis
	Bestand Straße und Platzquadrat		Strassen, Wege und Gärten
	Bestand Neben- und Wohngebäude		Nummer in Bauwerksverzeichnis
	Flurstücksgrenze mit Flurstücksnummer		Nummer in Bauwerksverzeichnis
	Flurstücksgrenze nicht abgegrenzt mit Flurstücksnummer		Nummer in Bauwerksverzeichnis
	Multisystemgrenze		Nummer in Bauwerksverzeichnis
	Gemarkungsgrenze		Nummer in Bauwerksverzeichnis
	Gemeindengrenze		Nummer in Bauwerksverzeichnis
			Nummer in Bauwerksverzeichnis
			Nummer in Bauwerksverzeichnis

1. Tektur vom 10.03.2016
zu den Planfeststellungsunterlagen
vom 31.05.2012

München, den 10.03.2016
Rehker, Ulf, Bauleiter
ABSTRACT 4

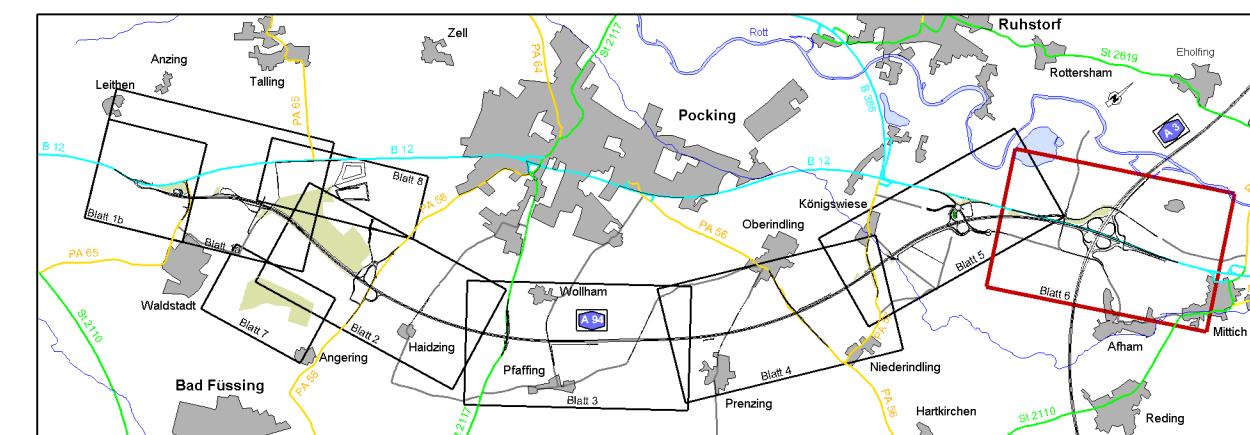

Nr.	Art der Änderung	Datum	Name

Freistaat Bayern Autobahndirektion Südbayern			Umschlag Blatt Nr. 61
Planfeststellung		gezeichnet	Ma 12 Hirsch / Sem
A 94 München - Pocking (A 3)		aufgestellt	Ma 12 Dr. Wehler
Neubau Kirchham - Pocking		Sachgebiet 41	Ma 12 Kamschke
Bau-km 26+275 bis Bau-km 38+600		geprüft	Ma 12 Polke
Lageplan von Bau-km 36+450 bis Bau-km 38+860 (BAB A 94)		Maßstab 1 : 2000	
Aufgestellt: München, 31.05.2012 Autobahndirektion Südbayern		Festgestellt gem. § 17 FStrG durch Beschluss vom 18.09.12 Nr. 32-4364-11-17 A 30 Regierung von Niederbayern Landshut, 12.09.12	
		Dr. Forster Regierungsdirektorin	