

Stadt Pocking
Gemarkung Pocking
Landkreis Passau


Gemeinde Bad Füssing
Gemarkung Safferstetten
Landkreis Passau

Gemeinde Kirchham
Gemarkung Kirchham
Landkreis Passau

Zeichenerklärung

	Einschnittsboschung		Waldfläche
	Fahrbahn		Gewässer
	Mittelstreifen		mHGW = Grundwassergleichen
	Fahrbahn		'Pockinger Heide' + 1m bei Mittelwasserstand
	Dammschichtung		FFH-Gebietsgrenze
	Weg bit. / geschottert		Hochwasserbereichsgrenze
	Radweg		Überschwemmungsgrenze
	Entwässerungsgraben		Nummer im Bauwerksverzeichnis Straßen, Wege und Zufahrten
	Lärmschutzwand		Nummer im Bauwerksverzeichnis Bauwerke und Anlagen
	Hoch- bzw. Tiefpunkt		Nummer im Bauwerksverzeichnis Entwässerung
	Querneigung der Fahrbahn		Nummer im Bauwerksverzeichnis Leitungen
	Bestand Straße und Topographie		Nummer im Bauwerksverzeichnis Gewässerbau
	Bestand Neben- und Wohngebäude		Nummer im Bauwerksverzeichnis Maßnahmen für Naturschutz und Landschaftspflege
	Flurstücksgrenze mit Flurnummer		Nummer im Bauwerksverzeichnis Sonstiges
	Flurstücksgrenze nicht abgemarkt mit Flurnummer		
	Nutzungsartengrenze		
	Gemarkungsgrenze		
	Gemeindegrenze		

Ist Bestandteil der 1. Tekturplanung vom 10.03.2016

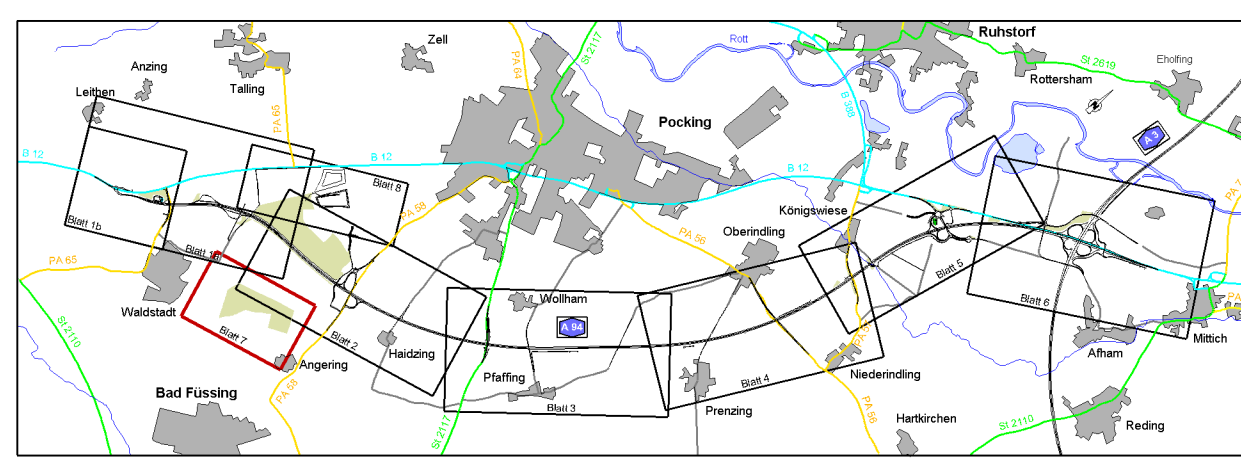

Nr.	Art der Änderung	Datum	Name

Freistaat Bayern Autobahndirektion Südbayern <small>Seidestraße 7-11, 80335 München, Tel. 089/94552-0, Fax 089/94552-200, E-Mail: poststelle@abdsb.bayern.de</small>		Unterlage 7.1 Blatt Nr. 7 Datum Zeichen																								
Planfeststellung A 94 München - Pocking (A 3) Neubau Kirchham - Pocking Bau-km 26+275 bis Bau-km 38+600	<table border="1" style="width: 100%;"> <tr> <td>bearbeitet</td> <td>gezeichnet</td> <td>Mai 12</td> <td>Hirsch / Seim</td> </tr> <tr> <td>aufgestellt</td> <td>Referat 412</td> <td>Mai 12</td> <td>Dr. Wechsler</td> </tr> <tr> <td></td> <td>Sachgebiet 41</td> <td>Mai 12</td> <td>Kamischke</td> </tr> <tr> <td>geprüft</td> <td>Abteilung 4</td> <td>Mai 12</td> <td>Peiker</td> </tr> </table>	bearbeitet	gezeichnet	Mai 12	Hirsch / Seim	aufgestellt	Referat 412	Mai 12	Dr. Wechsler		Sachgebiet 41	Mai 12	Kamischke	geprüft	Abteilung 4	Mai 12	Peiker	<table border="1" style="width: 100%;"> <tr> <td colspan="2" style="text-align: center;">Lageplan</td> </tr> <tr> <td colspan="2" style="text-align: center;">von Bau-km 27+000 bis Bau-km 28+500 (BAB A 94)</td> </tr> <tr> <td colspan="2" style="text-align: center;">Ausgleichsfläche A 1 / CEF</td> </tr> <tr> <td colspan="2" style="text-align: center;">Maßstab 1 : 2000</td> </tr> </table>	Lageplan		von Bau-km 27+000 bis Bau-km 28+500 (BAB A 94)		Ausgleichsfläche A 1 / CEF		Maßstab 1 : 2000	
bearbeitet	gezeichnet	Mai 12	Hirsch / Seim																							
aufgestellt	Referat 412	Mai 12	Dr. Wechsler																							
	Sachgebiet 41	Mai 12	Kamischke																							
geprüft	Abteilung 4	Mai 12	Peiker																							
Lageplan																										
von Bau-km 27+000 bis Bau-km 28+500 (BAB A 94)																										
Ausgleichsfläche A 1 / CEF																										
Maßstab 1 : 2000																										
Aufgestellt: München, 31.05.2012 Autobahndirektion Südbayern Lichtenwald, Präsident	Festgestellt gem. § 17 FStrG durch Beschluss vom <u>19.07.18</u> Nr. <u>3-2-4354-11-17/A-94</u> Regierung von Niederbayern Landshut, <u>19.07.18</u> <div style="text-align: right;"> gez. Dr. Forster Regierungsdirektorin </div>																									
<small>Projekt: Geobasisdaten: © Bayerische Vermessungsverwaltung (Darstellung der Flurkarte als Eigenturnachweis nicht geeignet) Plottatum: 23.03.2016</small>	<small>Datei:</small>																									