

**Flächennutzung:**

- M Kerngebiet, Dorfgebiet
- G Gewerbegebiet, Industriegebiet
- Wald, Gehölz
- Grenze landschaftspflegerische Maßnahme
- Schutzzaun während der Bauzeit

**Entwässerung und Leitungen:**

- E1 Einleitstelle der Straßenentwässerung
- DN500 best. Durchlass / neuer Durchlass
- gepl. Rohrleitung
- Wasserleitung
- Abwasserleitung
- Niederspannung Freileitung / Kabel
- Fernmelde Freileitung / Kabel


**Planung:**

- Lärmschutzwand
- OPW (dünnschicht befestigt)
- Einschnittsbechtung
- Mulde / Raubbettsmulde
- Bänke
- Fahrbahn
- Trennstreifen
- Gepl-Radweg
- Dämmbechtung
- Graben
- OPW (wassergeb. Decke)
- Lärmschutzwand

**Verwaltungsgrößen:**

- Gemeindegrenze
- Gemarkungsgrenze

**Jagdgenossenschaftsgrenze = Gemarkungsgrenze**

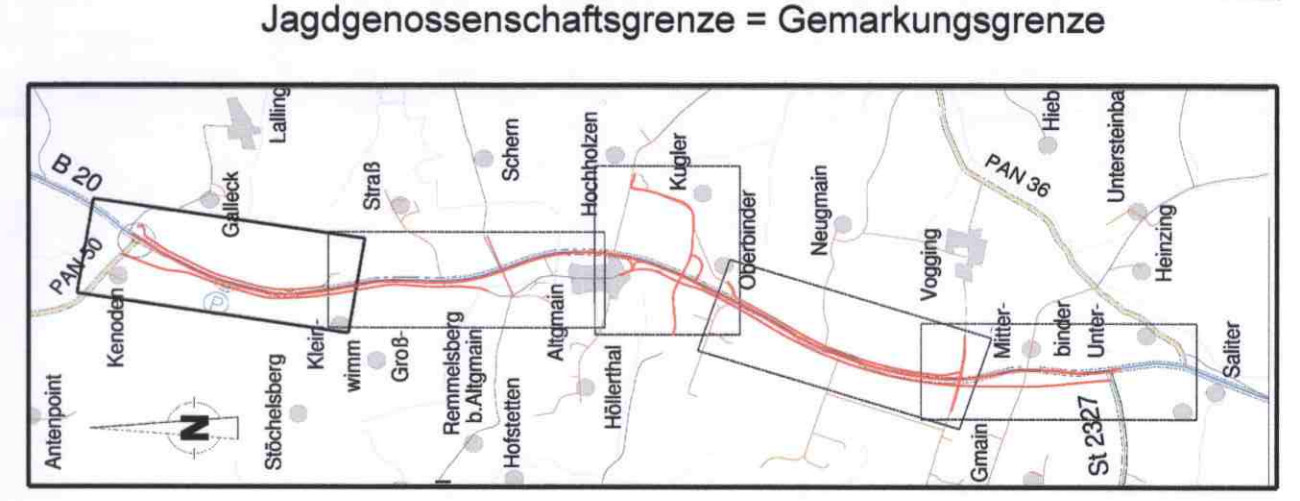

**Deckblatt vom 18.09.2018**

Staatliches Bauamt Passau  
Passau, 18.09.2018

gez.  
Wulfka, Ltd. Baudirektor

Nr.	Art der Änderung	Datum	Name
01	Anpassungen aus Erörterungstermin	30.03.2017	Pichlmaier

**SEHLHOFF GMBH**

Industriestraße 10  
94137 Vilsbiburg  
www.sehloff.eu

Telefon 08741 9604-0  
Telefax 08741 9604-99  
vilsbiburg@sehloff.eu

SEHLHOFF GMBH  
INGENIEUR-ARCHITECTEN

Datum	Zeichen
bearbeitet Aug. 2014	Feichtner
gezeichnet Aug. 2014	Pichlmaier
geprüft Aug. 2014	Leopoldsdorfer

Freistaat Bayern  
Staatliches Bauamt Passau  
Servicestelle Pfarrkirchen  
Amstorfer Straße 11, 84347 Pfarrkirchen, Tel. 08661 / 305-0

Unterlage 7.1  
Blatt Nr. 1  
Datum Zeichen

**Planfeststellung**

**B 20, Straubing - Eggenfelden**  
**Ausbau nördlich Falkenberg**

**Baubabschnitt 1**  
**Zusatzfahrstreifen Kenoden - Unterbinder**  
Bau-km 0+000 bis Bau-km 4+113  
Abschnitt 1280, Station 4,113 bis 0,000

Lageplan  
Bau-km 0+000 - 0+940  
Maßstab 1: 1000

Aufgestellt:  
Passau, den 20.08.2014  
Staatliches Bauamt

gez.  
Wulfka  
Ltd. Baudirektor

Festgestellt gem. § 17 FStrG  
durch Beschluss vom 24.06.2019  
Nr. 32-4354/21-44/B20  
Regierung von Niederbayern  
Landshut, 24.06.2019  
gez.  
Kiermaier  
Oberregierungsrat

Projekt: 12876\_05\_LPH 4  
Date: 20190620\_101017