


**BW 3.1**  
 Unterführung GVS  
 Bau-km 3+518 (B20)  
 Bau-km 0+146 (GVS)  
 LW = 10,00 m  
 LH > 4,70 m  
 Winkel = 86 gon  
 Br.zw.Gel = 16,50 m

Regierungsbezirk Niederbayern  
 Landkreis Rottal - Inn  
 Gemeinde Falkenberg  
 Gemarkung Zell

Gemeinde Falkenberg  
 Gemarkung Diepoltskirchen

Zeichenerklärung	
	Fahrtbahn Ablauf in RRB
	Bankett, Mulde, Böschung Ablauf in RRB
	Außengebiet Ablauf in RRB
	Fahrtbahn Ablauf in Versickermulde
	Bankett, Mulde, Böschung Ablauf in Versickermulde
	Außengebiet Ablauf in Durchlaß
	Einzugsgebietsgrenze
	Durchlaß
	Dimension geplant
	Dimension vorhanden
	Rohrleitung
	Einleitstelle

Deckblatt vom Dezember 2017

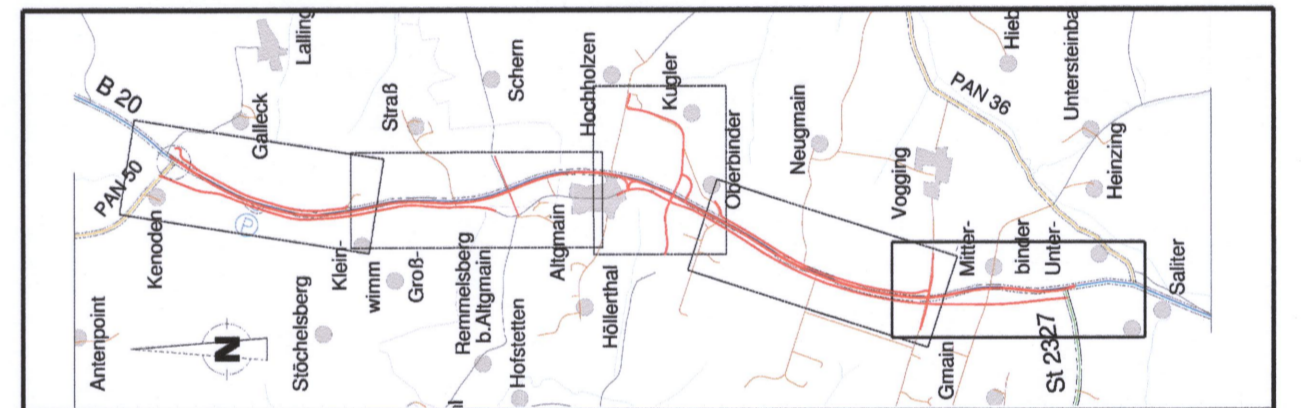

Nr.	Art der Änderung	Datum	Name
01	Anpassungen aus Erdichtungstermin	14.06.2017	Feichtner

SEHLHOFF GMBH		Datum	Zeichen
bearbeitet	Aug 2014	Feichtner	
gezeichnet	Aug 2014	Feichtner	
geprüft	Aug 2014	Leopoldeder	

Freistaat Bayern Staatliches Bauamt Passau Servicestelle Pfarrkirchen		Unterlage	13.1.2
Amstorfer Straße 11, 84347 Pfarrkirchen, Tel. 08561 / 305-0		Blatt Nr.	5
		Datum	
		Zeichen	

Planfeststellung		bearbeitet	
<b>B 20, Straubing - Eggenfelden</b>		gezeichnet	
<b>Ausbau nördlich Falkenberg</b>		geprüft	Bender
<b>Bauabschnitt 1</b>		<b>Lageplan 5 Einzugsgebiete</b>	
<b>Zusatzfahrstreifen Kenoden - Unterbinder</b>		Bau-km 3+360 - 4+113	
Bau-km 0+000 bis Bau-km 4+113		Maßstab 1 : 1000	
Abschnitt 1280, Station 4,113 bis 0,000			

Aufgestellt:  
 Passau, den 20.08.2014 und Deckblatt v. Dez. 2017  
 Staatliches Bauamt

Wulfa  
 LtD. Baudirektor

gez. i.V. Eicher  
 gez. Wulfa

Festgestellt gem. § 17 FStrG  
 durch Beschluss vom 24.06.2019  
 Nr. 32-4354/21-44/B20  
 Regierung von Niederbayern  
 Landshut, 24.06.2019  
 gez.  
 Kiermaier  
 Oberregierungsrat

In wasserrechtl. Verfahren geprüft  
 Amt. Sachverständiger  
 Wasserwirtschaftsamt  
 1.8.18

Dependenz von

Seidenauer  
 Dipl.-Ing. (FH)