

Freistaat Bayern
Landkreis Freyung - Grafenau
Gemeinde Freyung

Gemarkung Ahornöd

Gemarkung Kumreut


Gemarkung Ort

Gemarkung Kumreut

Gemarkung Ort

Grunderwerbsplan

- RE-Erwerbsfläche
- RE-Erwerbs-Ausgl-HW
- RE-Erwerbs-vorüberge
- RE-Fläche dauerhaft bei
- RE-Abbruch geplant
- RE-Gebäude abgebrochen
- RE-Grunderwerb-FlurNr

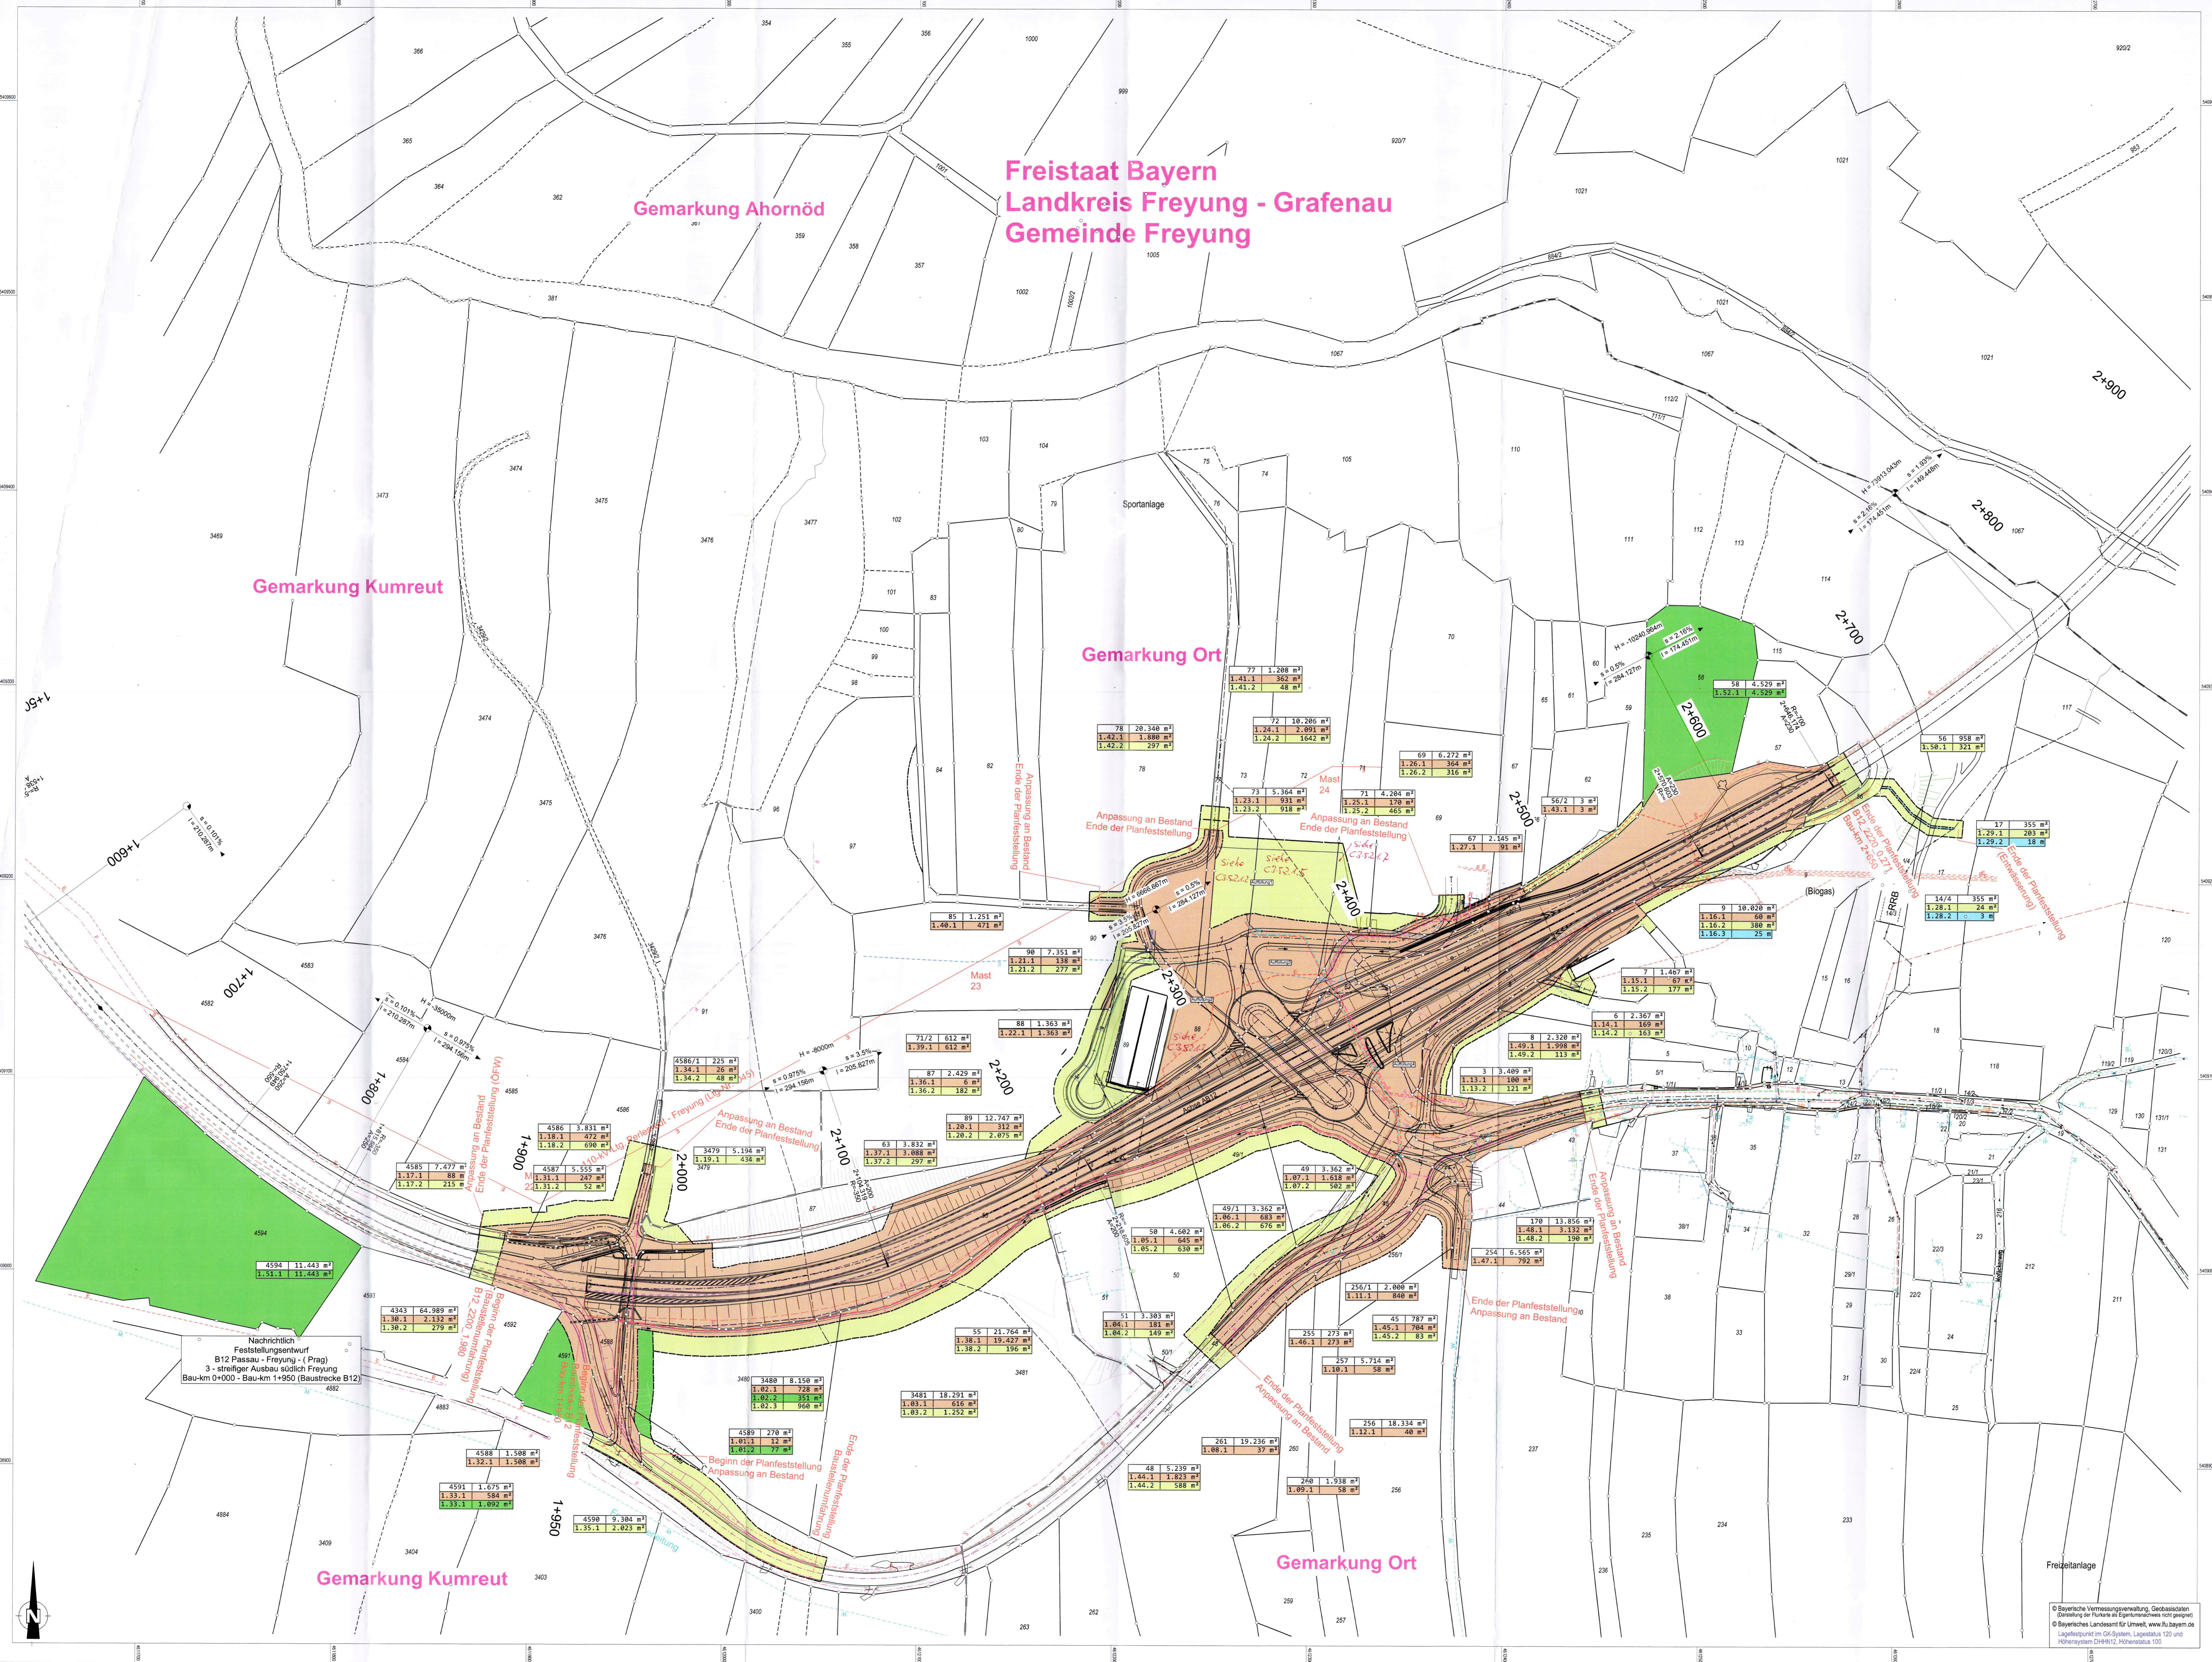

Deckblatt vom 19.11.2021

Staatliches Bauamt Passau Passau, den 19.11.2021		Wolfs B. Baubeamt	
Projekt-Nr.	Datum	Name	
gearbeitet	Ma 17	Novak	
gezeichnet	Ma 17	Novak	
geprüft	Ma 17	Wolf	
Projekt:			
Datum:			

FESTSTELLUNGSENTWURF

Strassenbauverwaltung Freistaat Bayern
Staatliches Bauamt Passau
Straße / Abschnitt - Nr. / Station: B12 2200 1,980 - 2220 0,271
PROJIS-Nr.: / Maßstab: 1:1000 /

B12 Passau - Freyung - (Prag)
Ausbau der Kreuzung mit der St2132 bei Freyung Ort
B12 2200 1,980 - 2220 0,271
Bau-km 1+950 bis Bau-km 2+650 (Baustrecke B12)

aufgestellt:
Staatliches Bauamt Passau
Passau, den 31.10.2019

Freigelegt gem. § 17 FStrG
Handgezeichnet am: 13.12.2021
Nr.: 2-43/21-5318/2

Regierung von Niederbayern
Landstr. 1.3.12.2021
g02
Kleinmair
Regierungspräsident

© Bayerische Vermessungsverwaltung, Geobasisdaten
© Bayerisches Landesamt für Umwelt, www.lfu.bayern.de
Lageplan gemäß § 63-65 SphG, Lageplan 1:25 000
Höhenangabe DIN EN 12892, Höhenstab 1:50