



Landkreis Kelheim
Gemeinde Rohr i. NB
Gemarkung Bachtl

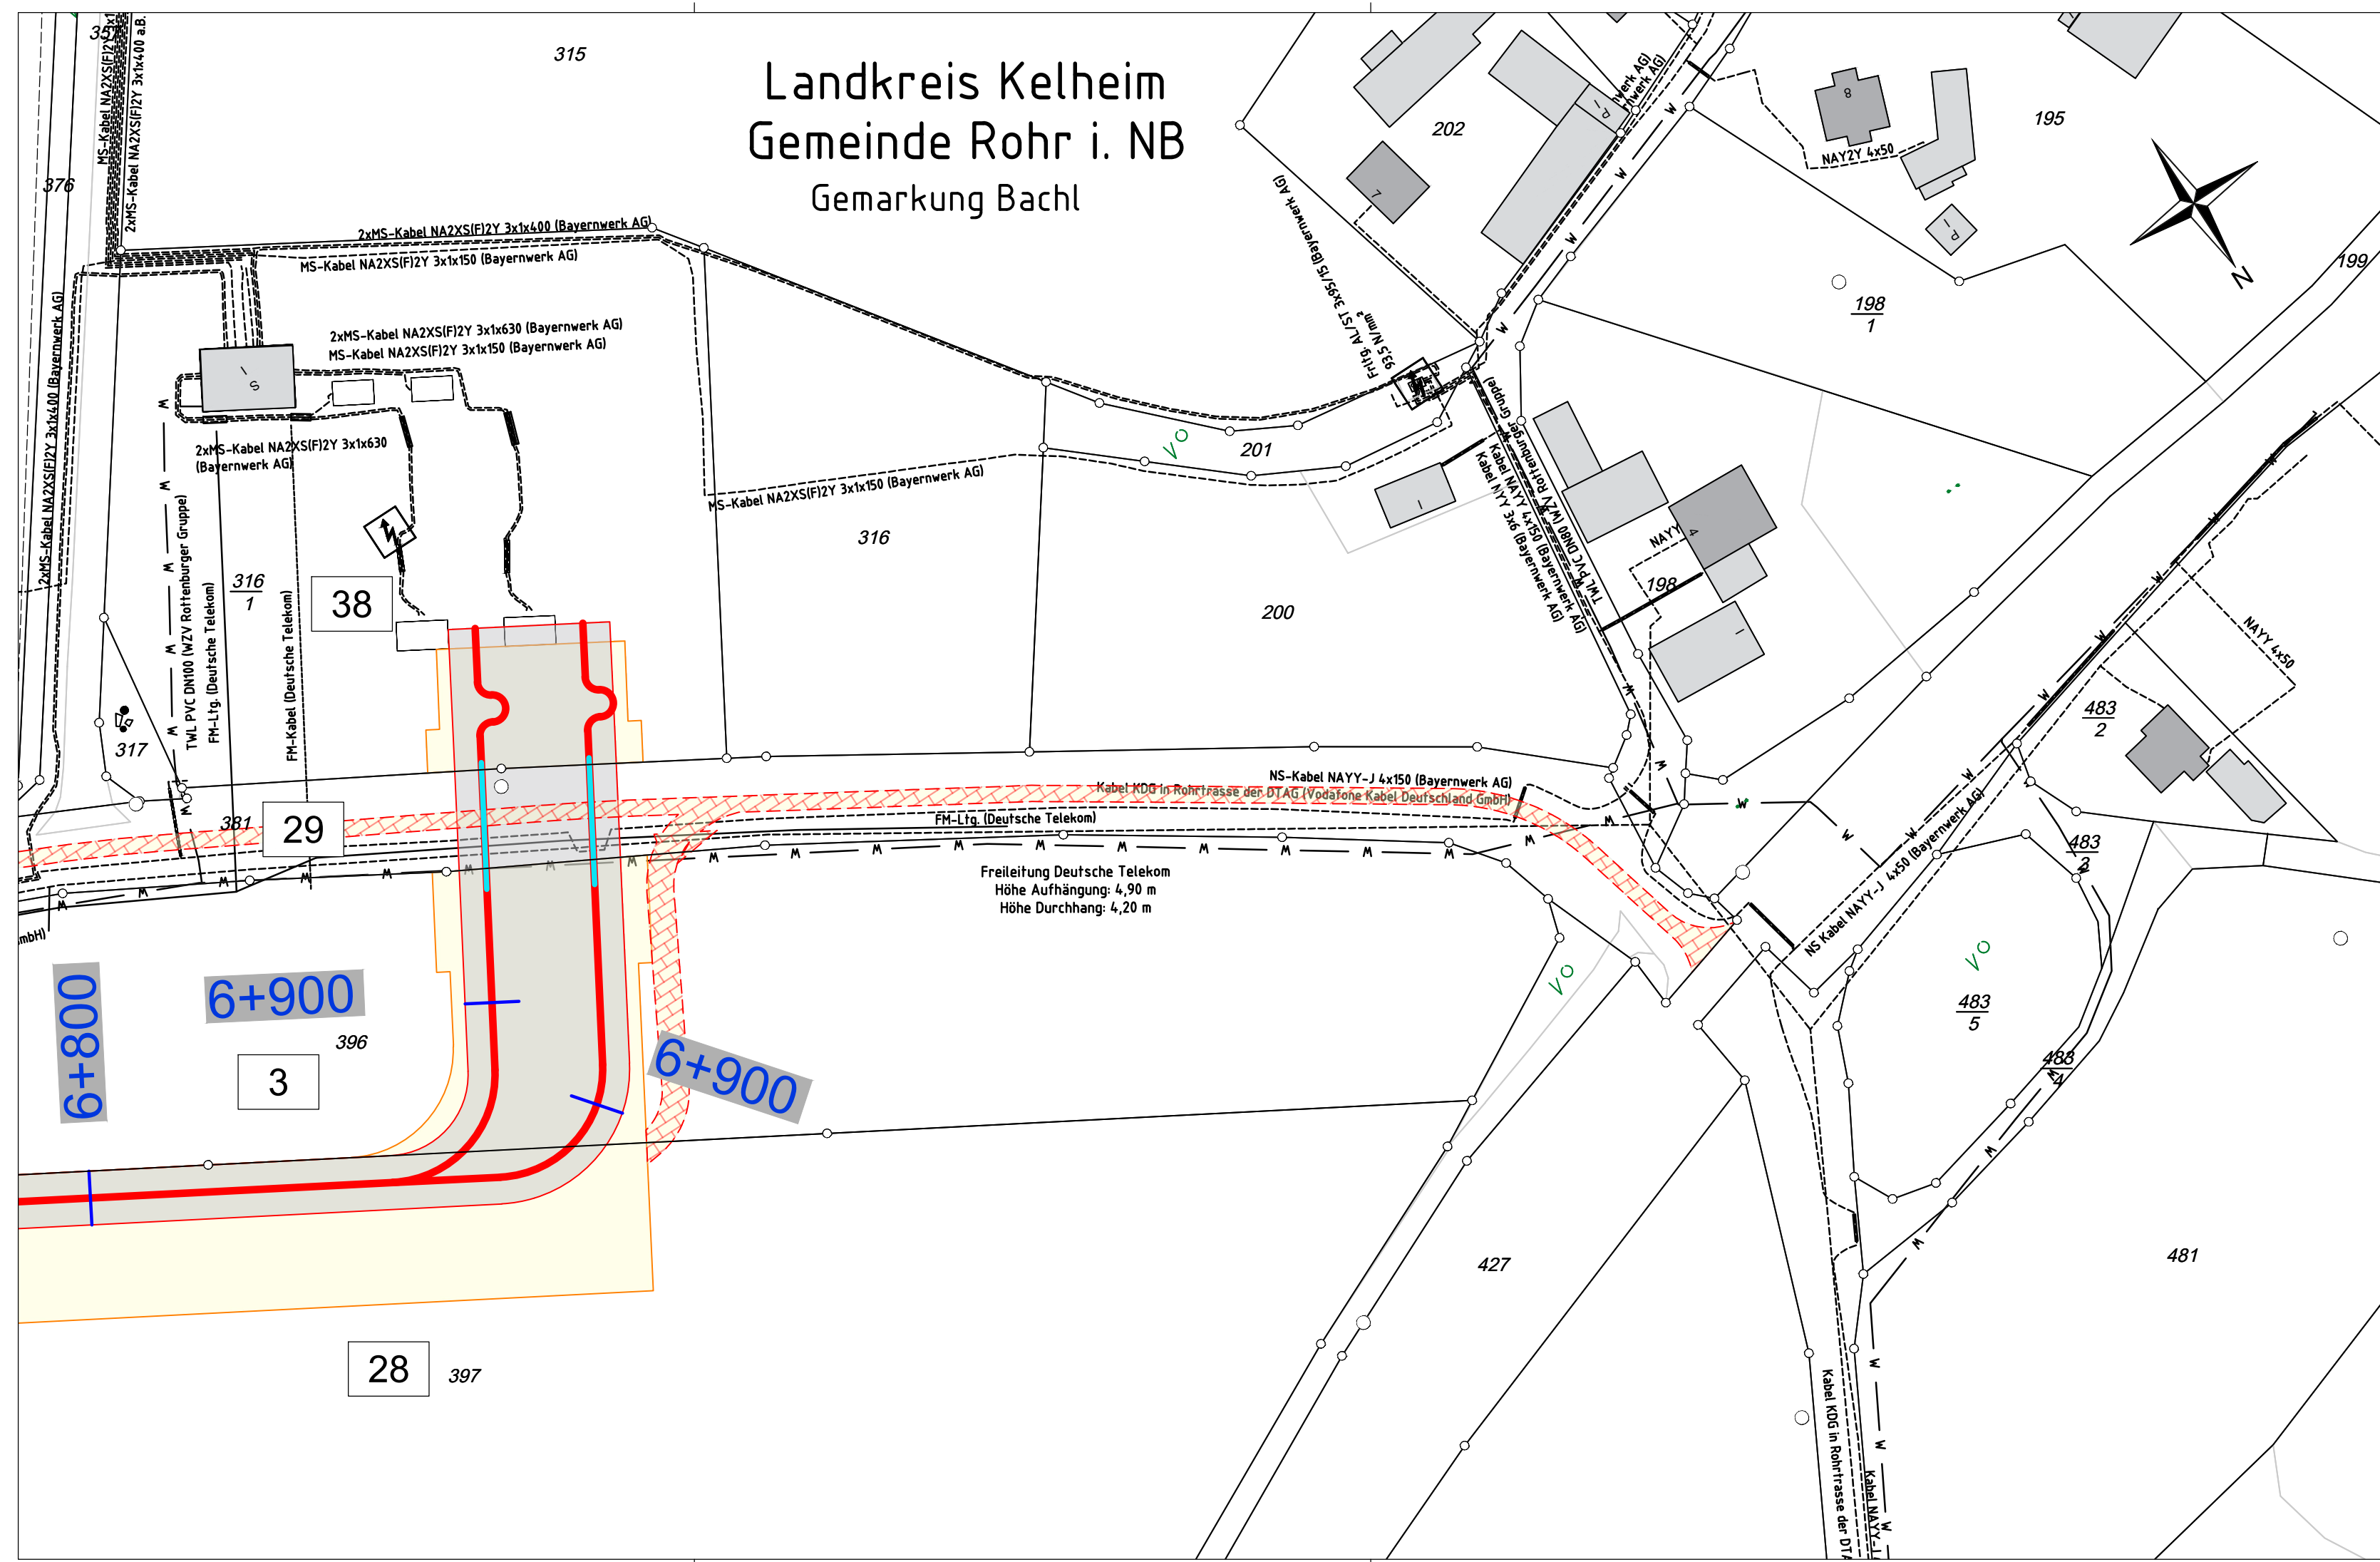


Legende

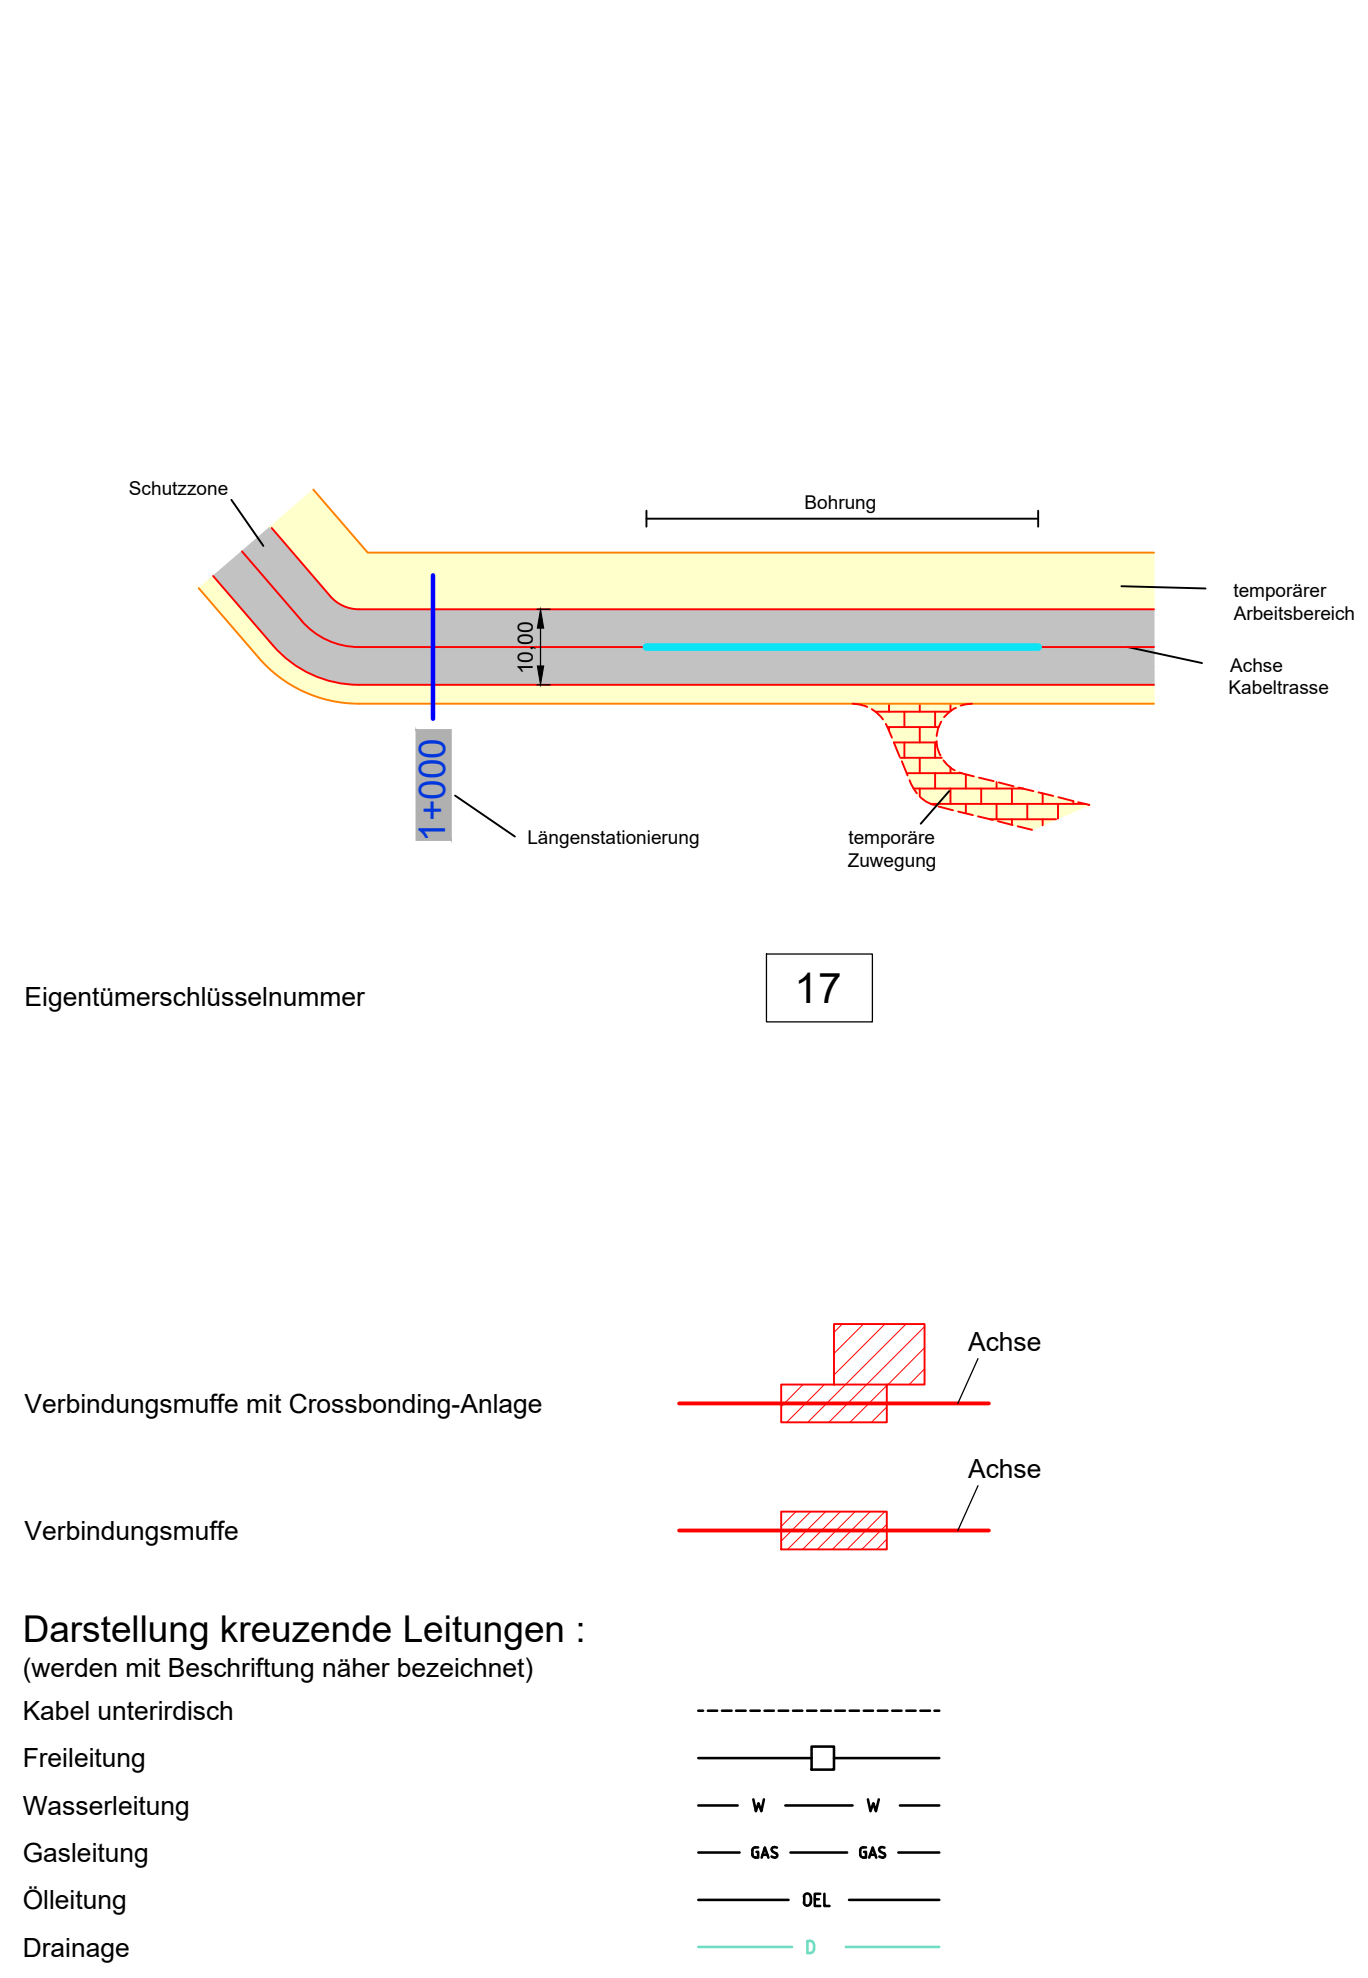

LAGEPLAN
Rechtserwerb
110-kV-Kabelleitung
Anschluss Bachtl 3 und 4
Ltg.Nr. LH-08-O1/3 und LH-08-O1/4
M. Nr.150n - UW Bachtl

Maßstab 1 : 1000

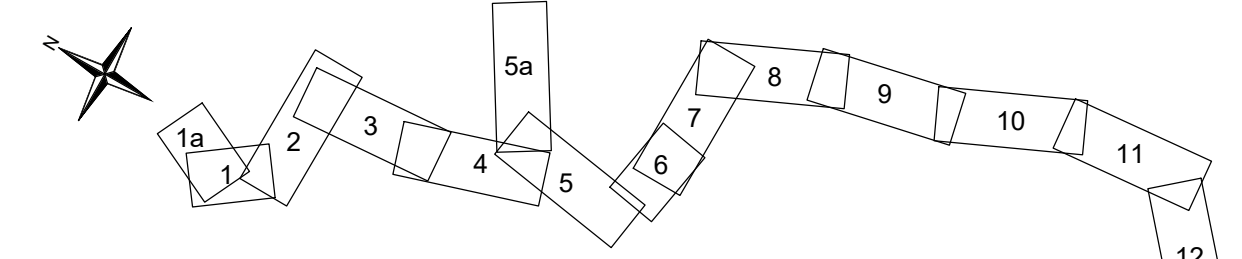

Grenzen gemäß Festlegung der Bundesländer :

Land	Reg. Bez.	Kreis	Stadt/Gem.	Gemarkung	Flur	Flurstück
				Bachtl	Rohr in Niederbayern	Kelheim
				Gemarkung	Gemeinde	Landkreis

Zugehörigkeit		Verweis	Maßstab	Format		
			1 : 1000	297x841		
Index	Datum	Gezeichnet	Änderung			
Technische Referenz		Erstellt durch	Genehmigt von	Erstelldatum	Status	Zahlteil
BAG DNLL		S. von Ehrenstein	BAGE-TA P. Hilburger	17.11.2020	Gültig	12a Blatt 12
bayernwerk netz		Objektname 110-kV-Kabelleitung Anschluss Bachtl 3 und 4 Ltg.Nr. LH-08-O1/3 und LH-08-O1/4 Klassifikation Planfeststellungsunterlage				
ID	Titel Anlage 07.03.01.12a - Rechtserwerbsplan - Blatt12a					