

**Zeichenerklärung**


**Flächennutzung:**  
 W: Wohn- und allgemeines Wohngebiet, Kleingewerbegebiet  
 M: Kleingewerbe, Dorfgebiet, Mischgebiet  
 G: Gewerbegebiet, Industriegebiet  
 S: Sondergebiete (Schulen, Heime, Krankenhäuser)  
 B: Biotop

**Entwässerung und Leitungen:**  
 DN500 / DN150: best. Durchlass / neuer Durchlass  
 gest. Richtung: gest. Richtung  
 M: Mäandrierlauf / Korrosionsschicht  
 W: W: Abwasserleitung  
 MW: MW: Abwasserleitung  
 E: E: Hochspannungsfreileitung / Kabel  
 F: F: Fernwärmeleitung / Kabel

**Verwaltungsgrenzen:**  
 Landkreisgrenze  
 Gemeindegrenze  
 Gemarkungsgrenze

**Planung:**  
 Lärmschutzwand  
 ÖfW (Aluminums belastigt)  
 Entschmutzbohrung  
 Mulde / Brauchwasserleiste  
 Barriere  
 Fahrbahn  
 Trenngelände  
 Geh-/Radweg  
 Durchbrechung  
 Grün  
 ÖfW (Innenseite, Decke)  
 Lärmschutzwand

**Neigungsbedeutung:**  
 Angabe von Größe (i) und Steigung (+)  
 in Prozent, Länge der Gefälle (Steigung) Strecke und Maßstab  
 Gradienten Hoch- / Tiefpunkt  
 Fahrbahnquerneigung  
 Gebäudeabbruch  
 Auffüllung / Einziehung  
 Bauwerksnummer

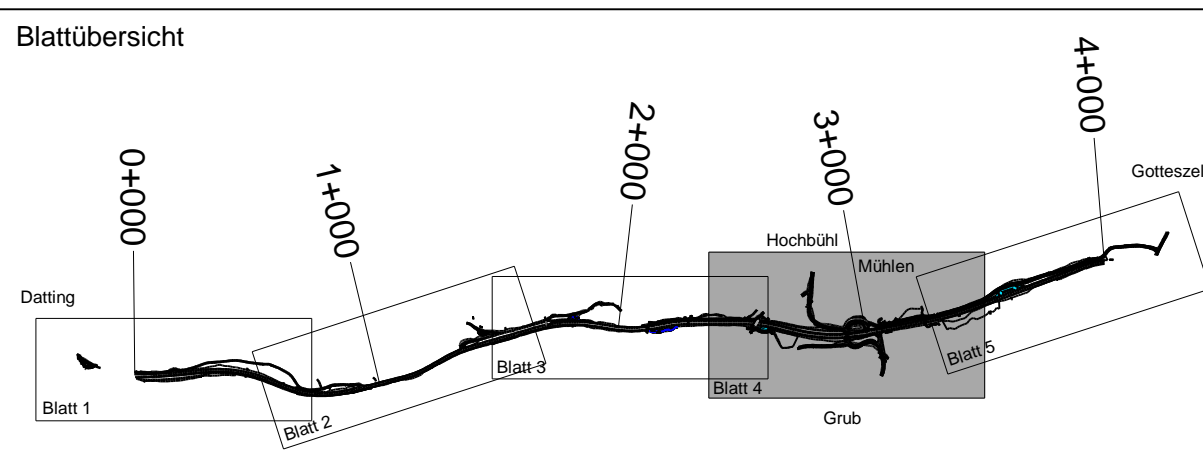

Deckblatt vom 24.07.2014

Nr.	Art der Änderung	Datum	Name
1	Querschnitt B 11: RD 11,5 von Bau-km 0+150 bis 1+700	Juli 2014	Hölbauer / Weber
2	BW 0-1 und BW 0-2 (Abmessungen), BW 0-3 (Lage und Abmessungen)		
3	RRB 2 (entfällt), RRB 3 (Lage und Abmessungen)		
4	sFW Bau-km 1+350 bis 1+550 (Wegeverlauf)		

Freistaat Bayern Staatliches Bauamt Passau Am Schurz 2, Tel. 09915017-01, E-Mail: passau@stba.bayern.de		Unterlage Blatt Nr. Datum Zeichen	7.1 4 Mai 2011 Hölbauer / Weber
<b>Planfeststellung</b> B11; Deggendorf - Bayerisch Eisenstein		bearbeitet gezeichnet geprüft	Mai 2011 Mai 2011 Mai 2011 Hölbauer / Weber Probst
<b>Ausbau Grafing - Gotteszell</b> Bau-km 0+230 - Bau-km 4+180 B 11_1310_1330 - B 11_1310_5,742		<b>Lageplan</b> Maßstab 1 : 1000	
Aufgestellt: Deggendorf, den 23.05.2011 Staatliches Bauamt		W u f k a, Ltd. Baudirektor	
Projekt: B11GRAD0		Datum:	
Gezeichnet: © Bayerische Vermessungsverwaltung (Darstellung der Fläche als Eigentumsnachweis nicht geeignet)			