


Landkreis Regen

Stadt Regen
Gmkg. Rinchnachmündt

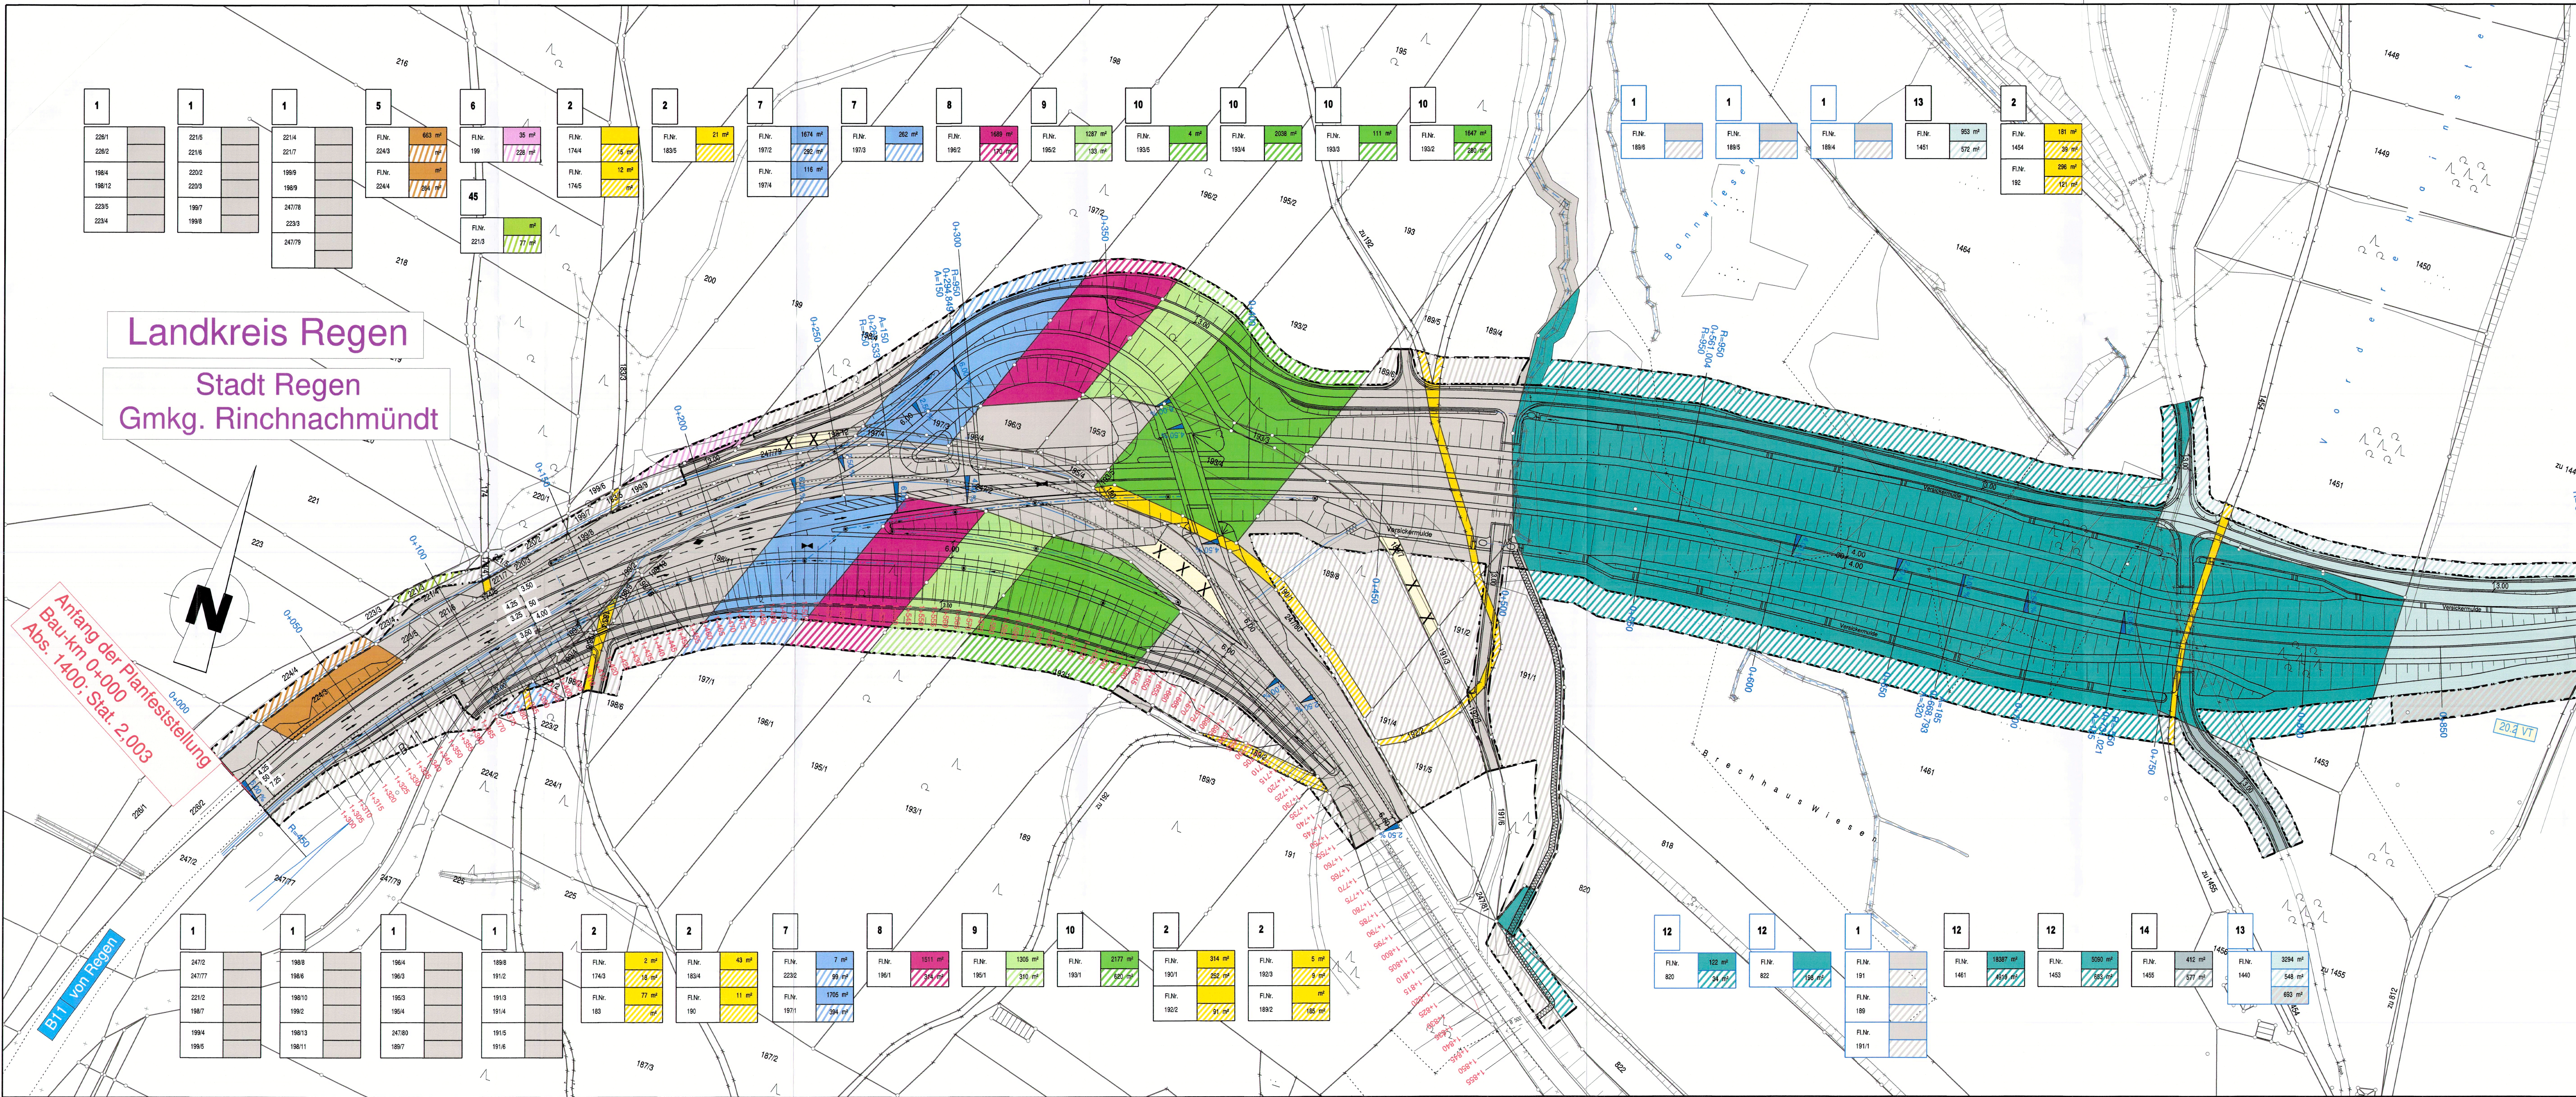

Anfang der Planfeststellung
Abs. 1400_Stat. 2.003

B11 von Regen

Zeichenerklärung	
	für den Straßenbau zu erwerbende Fläche
	zum Straßenbau vorübergehend benötigte Fläche
	dauern zu beschränkende Fläche
	für Ausgleichmaßnahmen zu erwerbende Fläche
	für Ausgleichmaßnahmen dauern zu beschränkende Fläche
	Nr. des Grunderwerbsverzeichnisses
	Grunderwerbsgrenze
	Baufeldgrenze

Tektur vom 11.03.2021 R. W u f k a
Ltd. Baudirektor

Nr.	Art der Änderung	Datum	Name
1	Bau-km 2+400 bis 2+475: Fortführung öFW bis Fl.Nr. 1093	Mai 2019	Buchbauer
2	Bau-km 2+360; Rückbau GVS bis zur letzten Erschließungsfunktion Fl.Nr. 1096	Mai 2019	Buchbauer
3	Bau-km 1+917 bis 2+005: Abstufung GVS zum öFW; Erschließung 1555 u. 1556;	Mai 2019	Buchbauer
Rückbau bis zur letzten Erschließungsfunktion			
4	B11 alt öFW 805: Darstellung tatsächlicher Verlauf	Mai 2019	Buchbauer
5	B11 alt öFW 812/3: Darstellung tatsächlicher Verlauf	Mai 2019	Buchbauer
6	Bau-km 1+320: Anschluss Anrindweg an Fl.Nr. 805	April 2020	Buchbauer
7	nach Vorgabe MAQ 2008/18; Lichte Höhe bei BW 0-3 u. BW 1-1 mind. 5,00m	April 2020	Buchbauer
8	Bau-km 1+800: Einwand Nr. 1 u. 208; Geh- u. Radwegbrücke zur Waldweihnacht	April 2020	Buchbauer

Freistaat Bayern Staatliches Bauamt Passau <small>An Schanzl 2, 94032 Passau; Tel:09351507-01, E-Mail:poststelle@spa.bayern.de</small>		Unterlage 14.1 Blatt Nr. 1 Datum Zeichen
Planfeststellung B11 Deggendorf - Bayerisch Eisenstein bearbeitet Jan 2017 Schmidhuber/Gigl gezeichnet Jan 2017 Gigl geprüft Jan 2017 Berzi		Lageplan Grunderwerb anonymisiert Maßstab 1 : 1000
Verlegung bei Schweinhütt Bau-km 0+000 - Bau-km 2+600 B11_1400_2,003 - B11:1400_4,769		
Aufgestellt: Deggendorf den 10.02.2017 Staatliches Bauamt W u f k a, Ltd. Baudirektor		Festgestellt gem. § 17 FStrG durch Beschluss vom 21.06.2023 Nr. 32-4554-21-54/187M Regierung von Niederbayern Landstut. 2-1.06.2023 Kiermaier Regierungsdirektor
<small>Projekt: B11_V02 Datum: Geobasisdaten: © Bayerische Vermessungsverwaltung (Darstellung der Flurkarte als Eigentumsnachweis nicht geeignet)</small>		