


Straßenquerschnitt

GVS Heiligenstadt / GVS Niederulrain

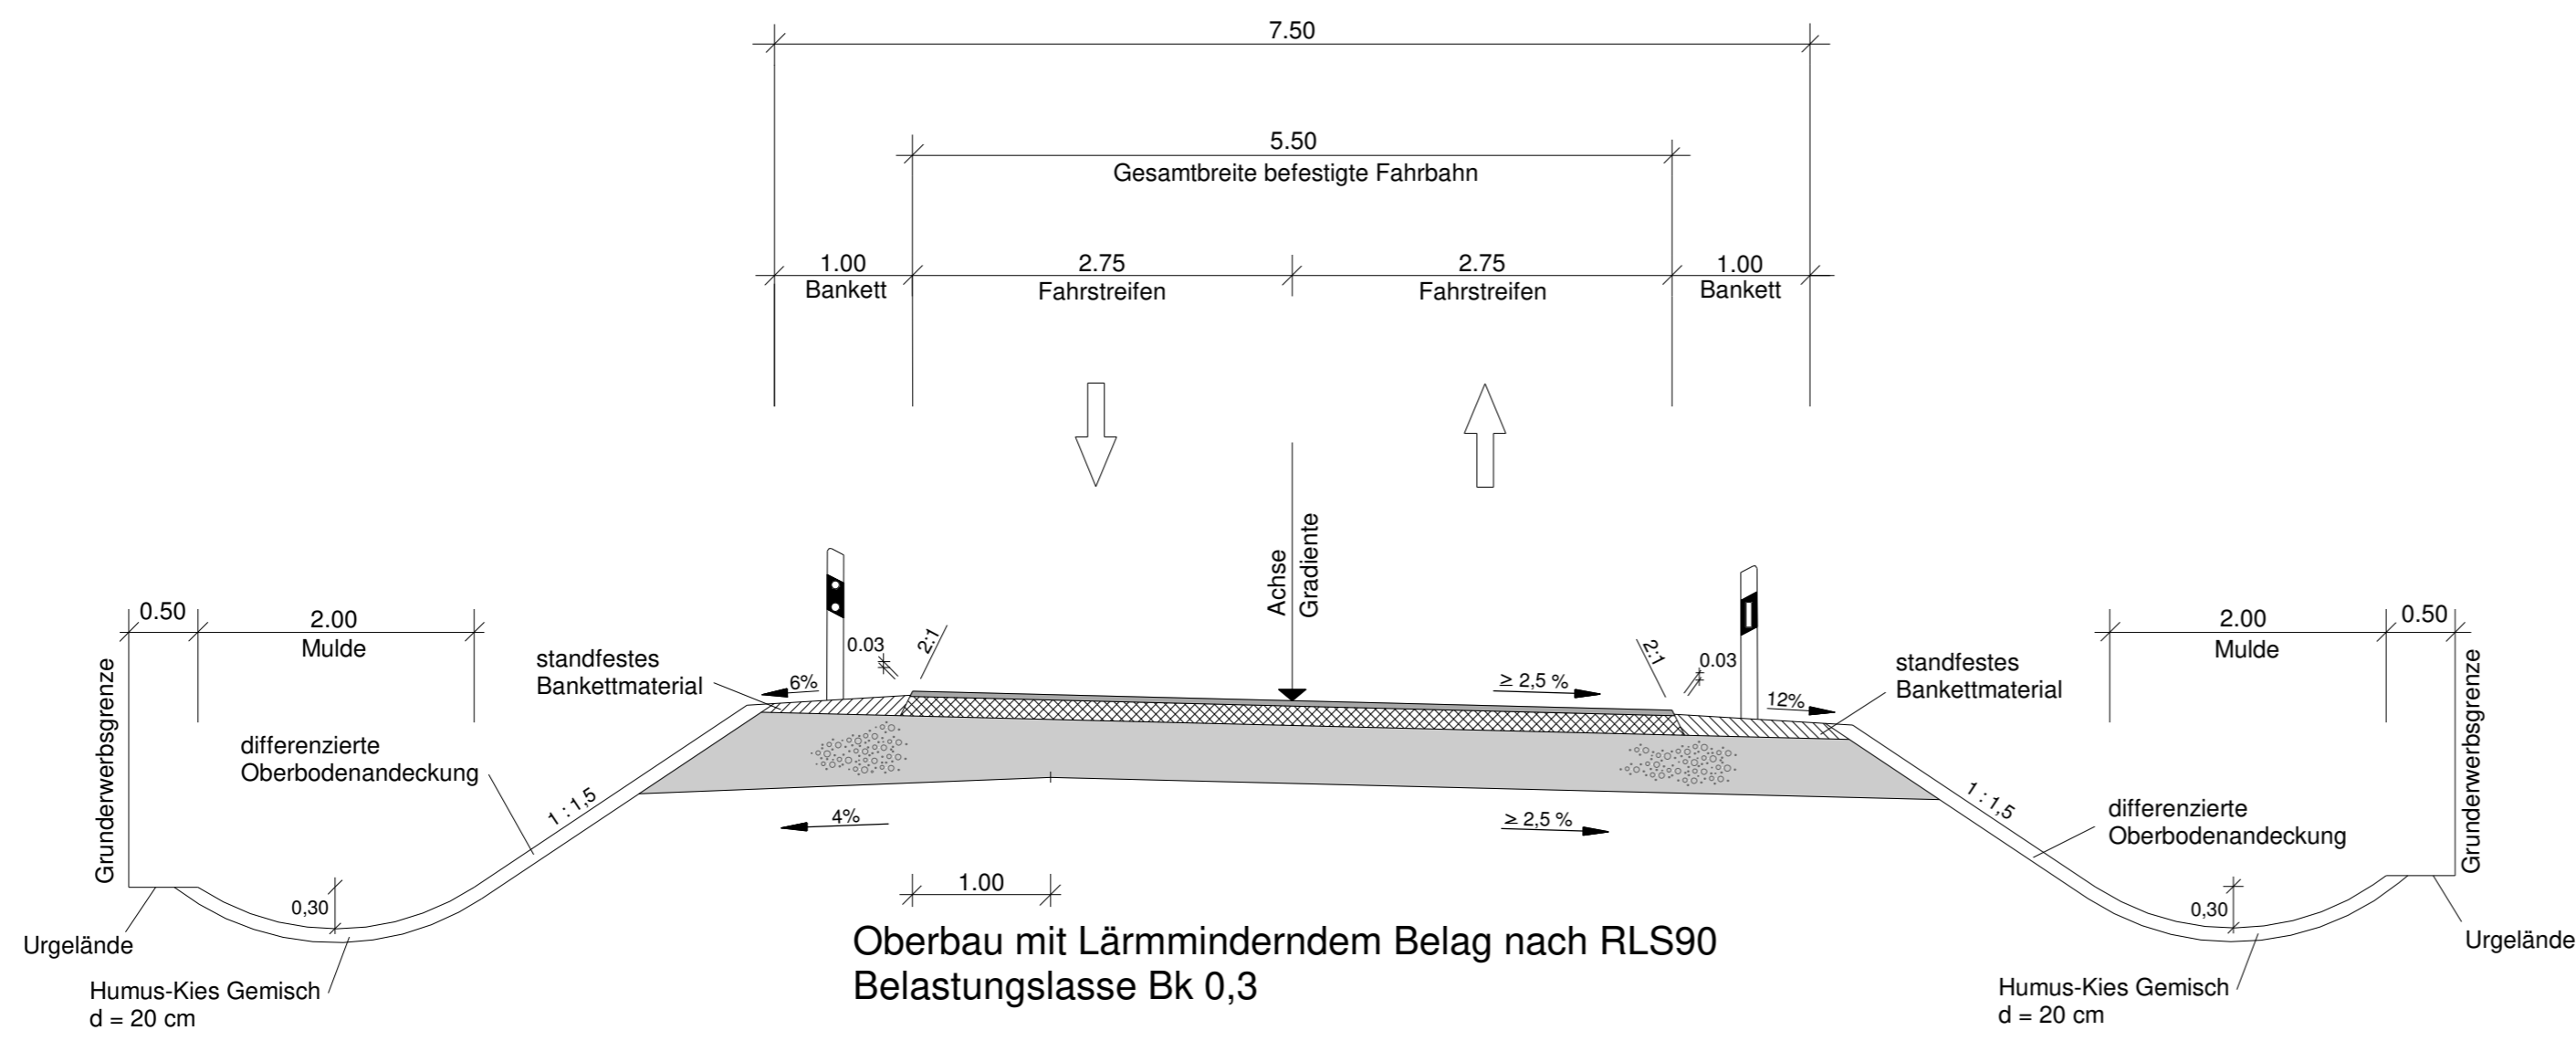

Staatliches Bauamt Landshut Innere Regensburger Str. 7 - 8 84034 Landshut Tel.: 0871/9254-001, Fax: 0871/9254-158, www.stbala.bayern.de		bearbeitet:	07/2016	Rimböck
		gezeichnet:	07/2016	Straßberger
		geprüft:	07/2016	Stelz
		PSP Nr.:	B21S.ALSA0017.00.E0.01	
Projekt:		L2144_BUE_Neustadt_PLF		

Nr.	Art der Änderung	Datum	Zeichen

Feststellungsentwurf

Straßenbauverwaltung Freistaat Bayern Staatliches Bauamt Landshut Straße / Abschn.-Nr. / Station: St 2144 / 80 / 1,630 bis St 2144 / 80 / 3,440 PROJIS-Nr.: --	Unterlage / Blatt-Nr.: 14 / 2 Straßenquerschnitt GVS Maßstab: 1 : 50
--	---

St 2144 Neustadt a.d. Donau - Abensberg
Bahnübergangsbeseitigung Neustadt a.d. Donau
 Bau-km 0-160 bis 1+660

aufgestellt: Staatliches Bauamt Landshut Dreier, Baudirektor Landshut, den 15.09.2017	
--	--