Planung

- Einschnittsböschung
- Mulde mit Fließrichtung/ Versickerungsmulde
- Straßennebenflächen
- Fahrbahn mit Achse
- Bankett
- Wirtschaftsweg bef.
- Wirtschaftsweg unbef.
- Gehweg
- Geh- und Radweg
- Fahrbahnteiler / Insel / Parkstreifen
- Dammböschung
- Lärmschutzwall
- Hochspannungsleitung (Hsp)
- Brücke mit Widerlager
- Grundwasserwanne
- Irritationsschutzwand für Fledermäuse
- Schutzzaun
- Rententionsflächen
- Ausgleichsfläche LBP

- H = 20 000 m; -2,000 % 432,50 m; 1,821 % 789,22 m — Neigungsbrechpunkt mit Angabe von Ausrundungshalbmesser, Längsneigung und Abstand zum nächsten Neigungsbrechpunkt
- Gradientenhochpunkt
- Gradiententiefpunkt
- 2,5 % — Querneigung
- Hochwasserlinie HW 100
- Rückbau
- gepl. Durchlass
- BL 3 — Bohrkern
- 6, 5.2 V — Bauwerksverzeichnis Lfd. Nr.

Verwaltung

- Landkreisgrenze
- Gemeindegrenze
- Gemarkungsgrenze
- Flurstücksgrenze

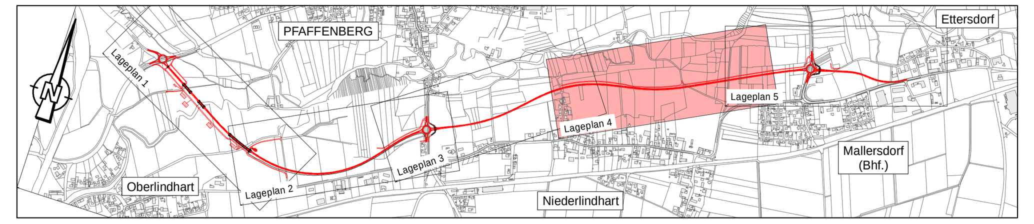

ARCADIS Design & Consultancy for natural and built assets
ARCADIS GERMANY GMBH
Spixstraße 59, D-81539 München, Tel.: +49 (0)89 45 49 11 - 11

	Datum	Name
bearbeitet	12.04.2017	Lopez
gezeichnet	12.04.2017	Malheiros
geprüft	12.04.2017	Koch

München, den 12.04.2017

Freistaat Bayern
Staatliches Bauamt Passau
Am Schanzl 2, 94032 Passau, Tel. 0851/5017-01

	Datum	Name
bearbeitet		
gezeichnet		
geprüft	April 2017	B. Wufka

Nr.	Art der Änderung	Datum	Zeichen

Planfeststellung

Straßenbauverwaltung Straße / Abschn.-Nr. / Station: St2142_340_1,377 - St2142_420_0,523	Unterlage / Blatt-Nr.: 7.1.4 Lageplan 4 Bau-km 2+360,00 - 3+240,00
PROJIS-Nr.:	Maßstab: 1:1000

St 2142; Neufahrn i. NB - Straubing

OU Mallersdorf

Bau-km 0-022,50 - 4+030

aufgestellt: Deggendorf, den 28.04.2017
Staatliches Bauamt Passau

R. Wufka, Ltd. Baudirektor

Projekt: DE001187PF1P L100-041.PLT __LP4 Blatt: 0,541m²

CARD/1