

BW 0-1
Geh- und Radwegunterführung
Bau-km 0+025,00
Kreuzungswinkel = 100 gon
Länge = 14,35 m
LH = 2,75 m
LW = 3,00 m
St.W = 3,80 m


BW 0-2
Flutbrücke 1
Bau-km 0+168,000
LH = 3,90 m bis 4,40 m
LW = 44,00 m
St.W = 14,0 + 17,0 + 14,0 m
Br.zw.Gel. = 1,80m + 8,00m + 1,80m

BW 0-3
Brücke über die Kleine Laber
Bau-km 0+275,500
LH = 3,50 m bis 4,00 m
LW = 29,00 m
St.W = 30,00 m
Br.zw.Gel. = 1,80m + 8,00m + 1,80m

BW 0-4
Brücke über Altwasser Kl. Laber
Flutbrücke 2
Bau-km 0+549,000
LH = 4,60 m bis 5,30 m
LW = 124,00 m
St.W = 18,5 + 4x 22,0 + 18,5 m
= 125,00 m
Br.zw.Gel. = 1,80m + 8,00m + 1,80m

Zeichenerklärung

	zu erwerbende Fläche
	vorübergehend in Anspruch zu nehmende Fläche
	in Besitz des Straßenträgers
	geplanter Gebäudabruch
	Gebäude bereits abgebrochen
	Flur / Flurstück / Größe des Flurstückes
	Nr. im Grundverzeichnisse / Größe der Teilfläche
	24 St. Nr. des betroffenen Flurstückes
	1 Teilfläche eines Flurstückes
	Landkreisgrenze
	Gemeindesgrenze
	Gemarkungsgrenze
	Flurstücksgrenze
	außerhalb innerhalb des Baufeldes
	Flurstücknummer

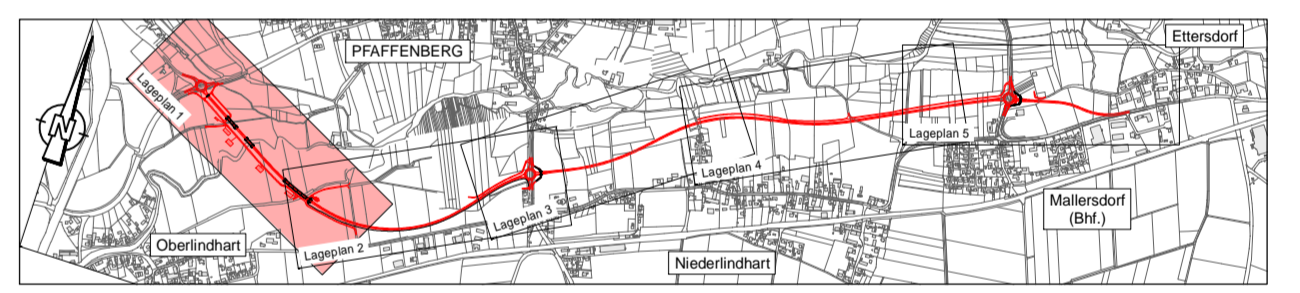

<p>ARCADIS Spatstraße 59, D-81539 München, Tel.: +49 (0)89 45 49 11 - 11</p>	bearbeitet	Datum	Name
	gezeichnet	12.04.2017	Lopez
	geprüft	12.04.2017	Malheiros
			Koch
München, den 12.04.2017			

<p>Freistaat Bayern Staatliches Bauamt Passau Am Scharnd 2, 94032 Passau, Tel.: 0851/5017-01</p>	bearbeitet	Datum	Name
	gezeichnet	April 2017	B. Wufka
	geprüft		

Nr.	Art der Änderung	Datum	Zeichen

Planfeststellung

Straßenbauverwaltung	Unterlage / Blatt-Nr.: 14.1.1
Straße / Abschn.-Nr. / Station: St2142_340_1.377 - St2142_420_5.523	Grunderwerbsplan 1 Bau-km 0-070,00 - 0+700,00
PROJUS-Nr.:	Maßstab: 1:1000
St 2142; Neufahrn i. NB - Straubing OU Mallersdorf Bau-km 0-022,50 - 4+030	
aufgestellt: Deggendorf, den 28.04.2017 Staatliches Bauamt Passau	
R. Wufka, Ltd. Baudirektor	