


BW 3-1 Geh- und Radwegunterführung
 Bau-km 3+585,50
 Kreuzungswinkel = 100 gon
 Länge = 14,25 m
 LH = 2,75 m
 LW = 3,00 m
 St.W = 3,80 m

Grundwasserwanne 2
 Länge = 84,50 m
 Breite = 3,80 m
 Lichte Weite = 3,00 m

Zeichenerklärung

	zu erwerbende Fläche
	vorübergehend in Anspruch zu nehmende Fläche
	in Besitz des Straßenrägers
	geplanter Gebäudeabruch
	Gebäude bereits abgebrochen
	Flur / Flurstück / Größe des Flurstückes
	Id. Nr. im Grunderwerbsverzeichnis / Größe der Teilfläche
	2 Nr. des Grunderwerbsplanes
	34 St. Nr. des betroffenen Flurstückes
	1 Teilfläche eines Flurstückes
	Landesgrenze
	Gemarkungsgrenze
	Flurstücksgrenze
	außerhalb/ innerhalb des Baufeldes
	Flurstücknummer

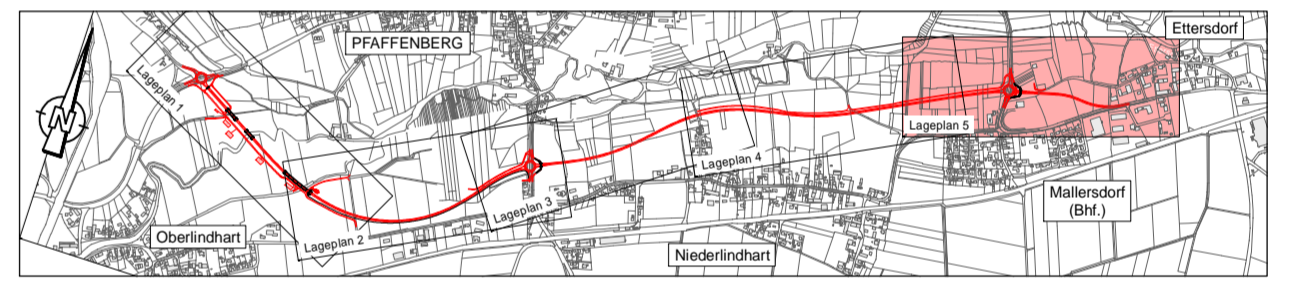

 ARCADIS GERMANY GMBH Spivakstraße 59, D-81539 München, Tel. +49 (0)89 45 49 11 - 11	bearbeitet	12.04.2017	Name	Lopez
	gezeichnet	12.04.2017		Maiheiros
	geprüft	12.04.2017		Koch
München, den 12.04.2017				

 Freistaat Bayern Staatliches Bauamt Passau Am Schanzl 2, 94032 Passau, Tel. 08515017-01	bearbeitet		Name	
	gezeichnet	April 2017		B. Wulka
	geprüft			

Nr.	Art der Änderung	Datum	Zeichen

Planfeststellung	
Straßenbauverwaltung Straße / Abschn.-Nr. / Station: St 2142_340_1,377 - St 2142_420_0,523 PROJIS-Nr.:	Unterlage / Blatt-Nr.: 14.1.5 Grunderwerbsplan 5 Bau-km 3+240,00 - 4+630,00 Maßstab: 1:1000
St 2142; Neufahrt i. NB - Straubing OU Mallersdorf Bau-km 0-022,50 - 4+030	
aufgestellt: Deggendorf, den 28.04.2017 Staatliches Bauamt Passau	
R. Wulka, Ltd. Baudirektor	