


91  
WA140-33,00  
DA  
SF delta h = 0,29 m

92  
WA140-33,00  
DA  
SF delta h = 0,28 m


92  
WA140-33,00  
DA  
SF delta h = 0,28 m

93  
T2-53,00  
VH  
SF delta h = 0,32 m


94  
WA140-39,00  
DA  
SF delta h = 0,94 m

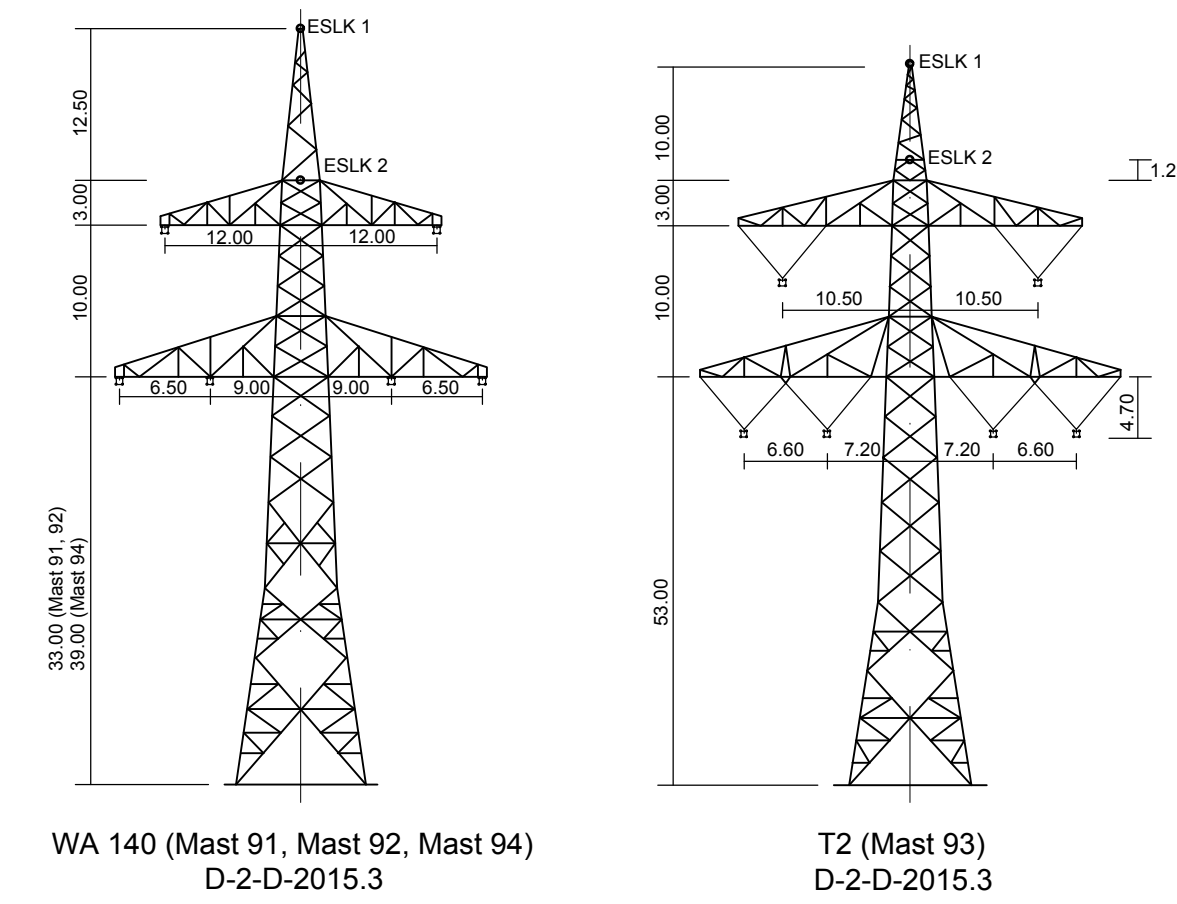




weiter siehe Blatt 28

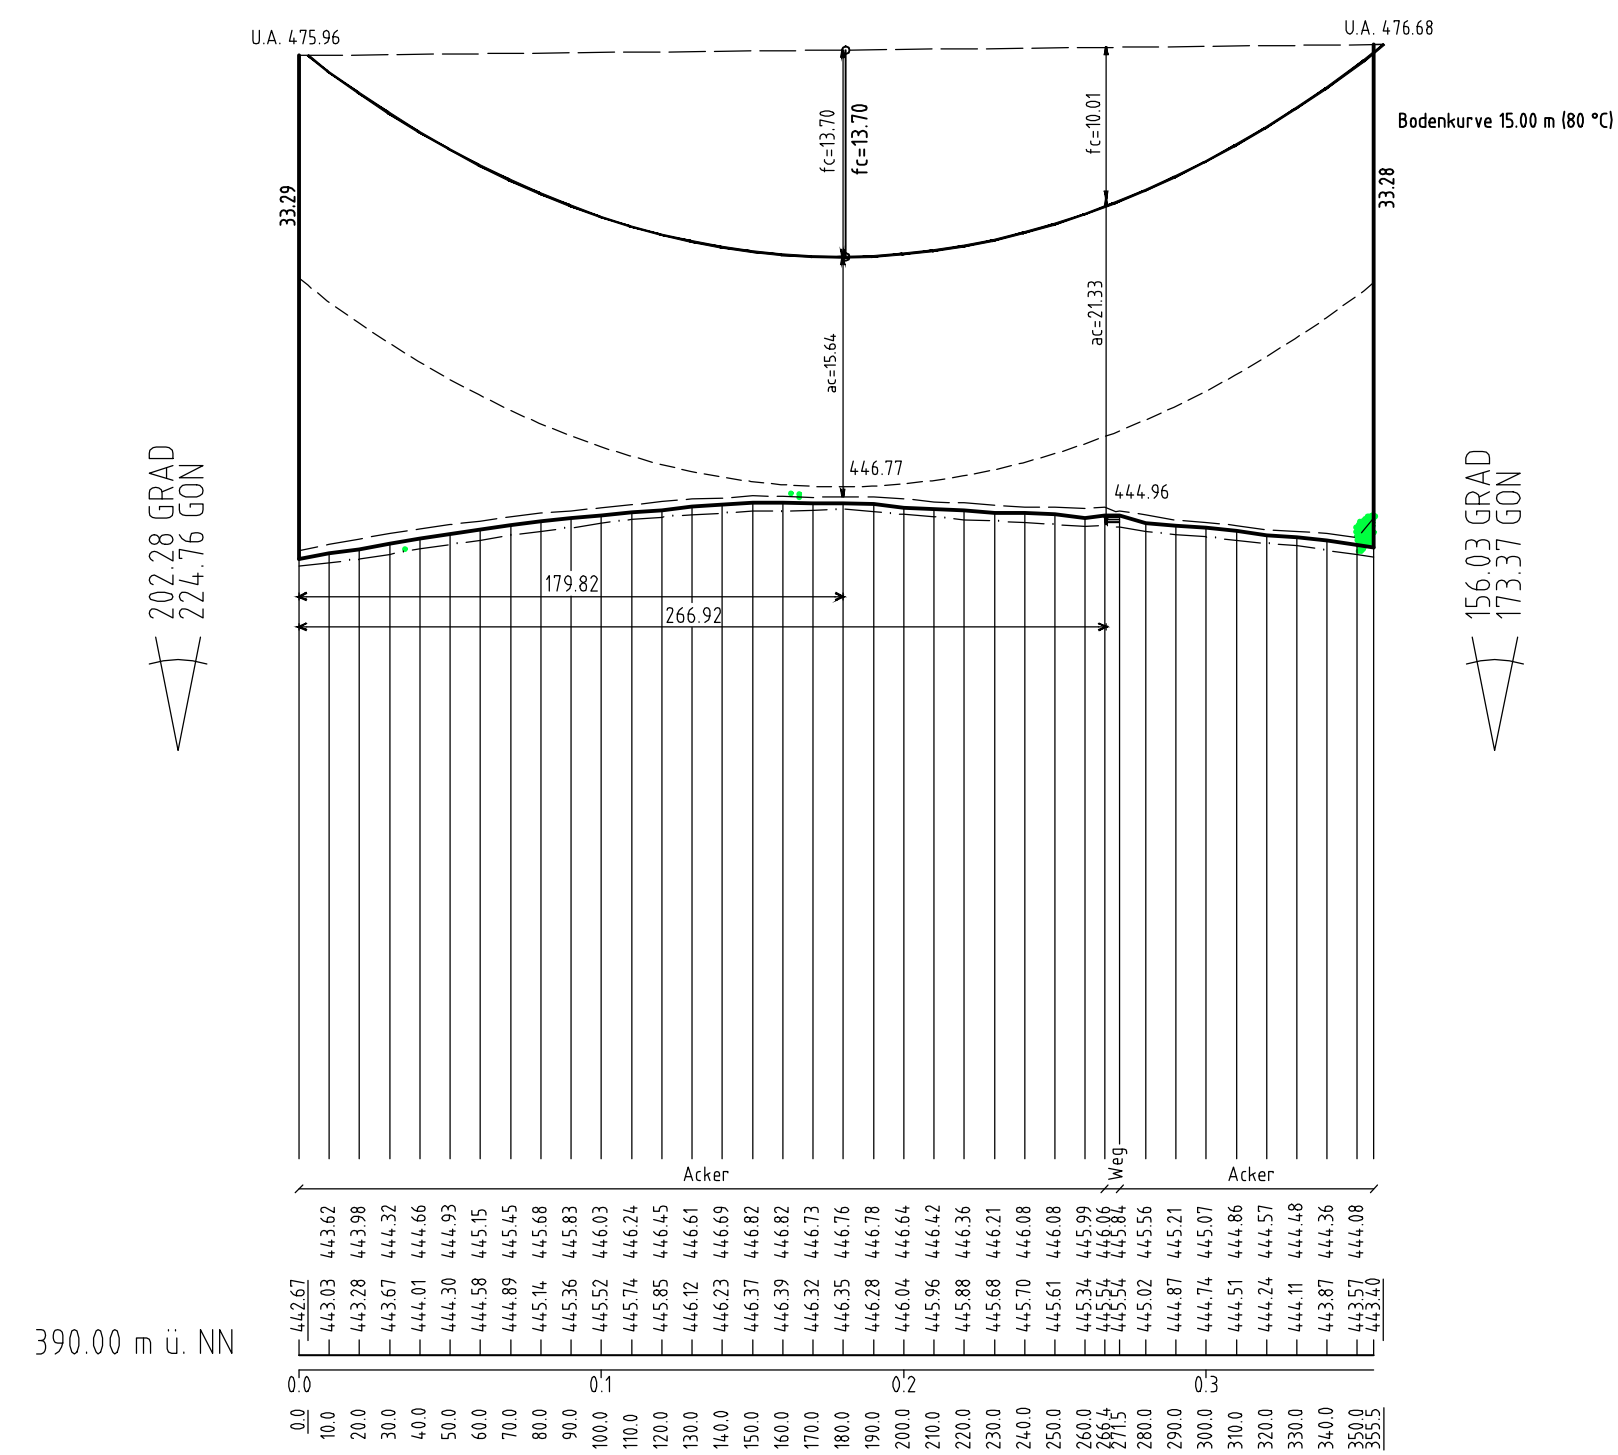

weiter siehe Blatt 30

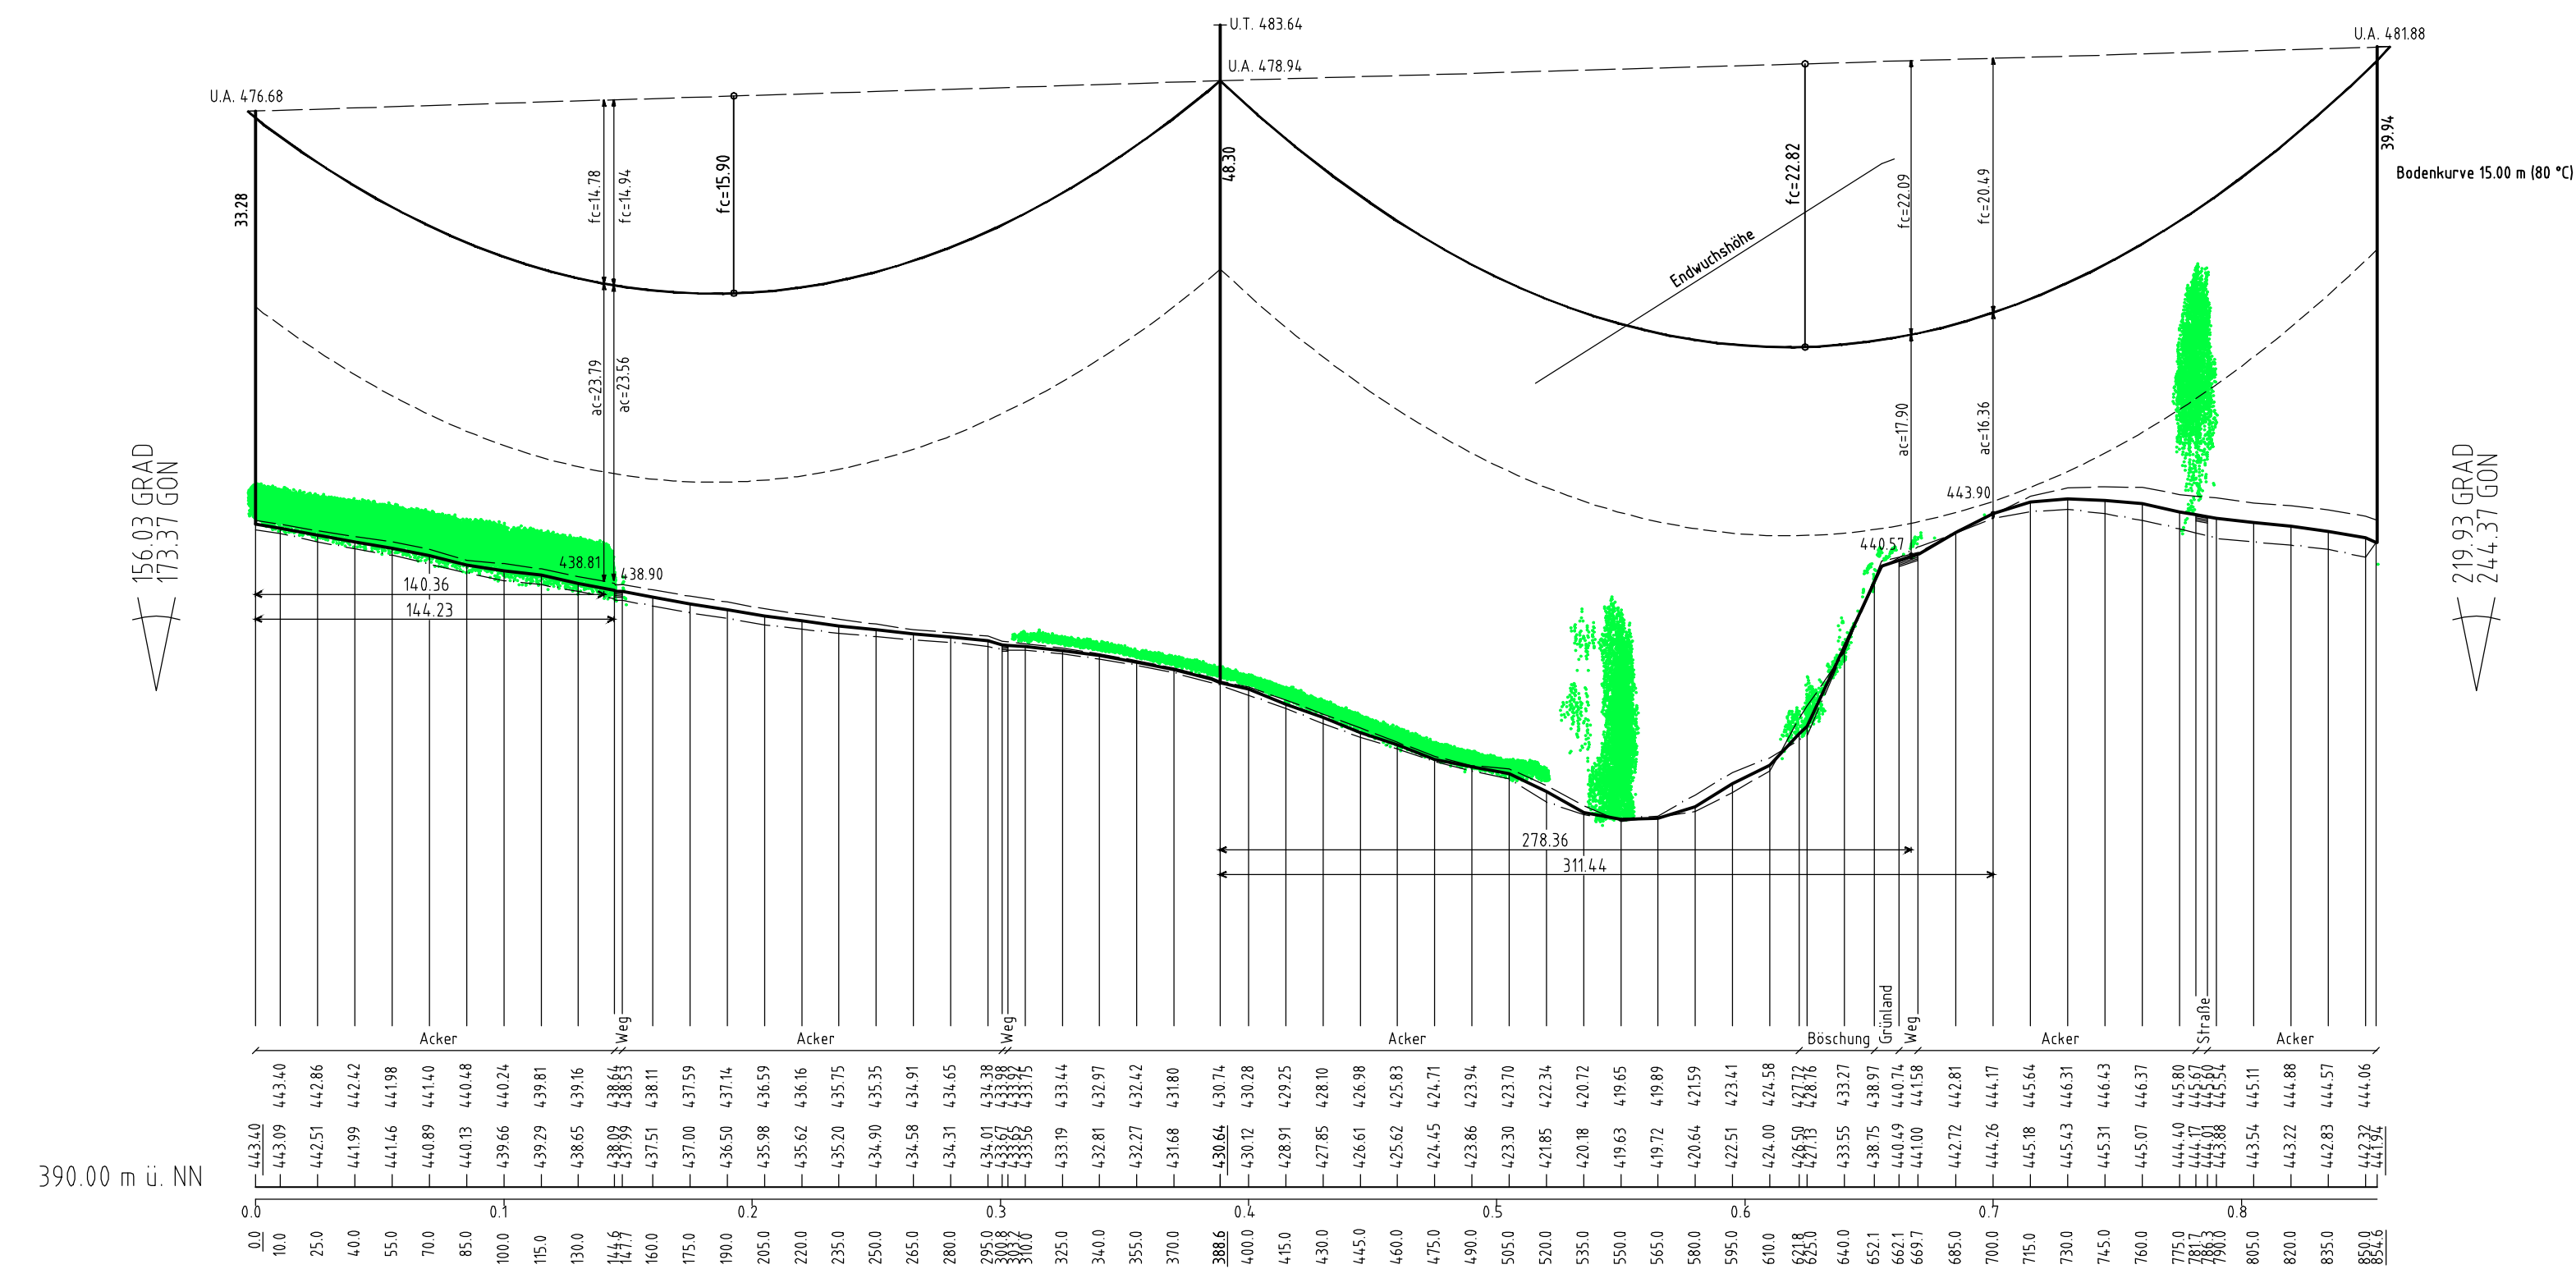

weiter siehe Blatt 30

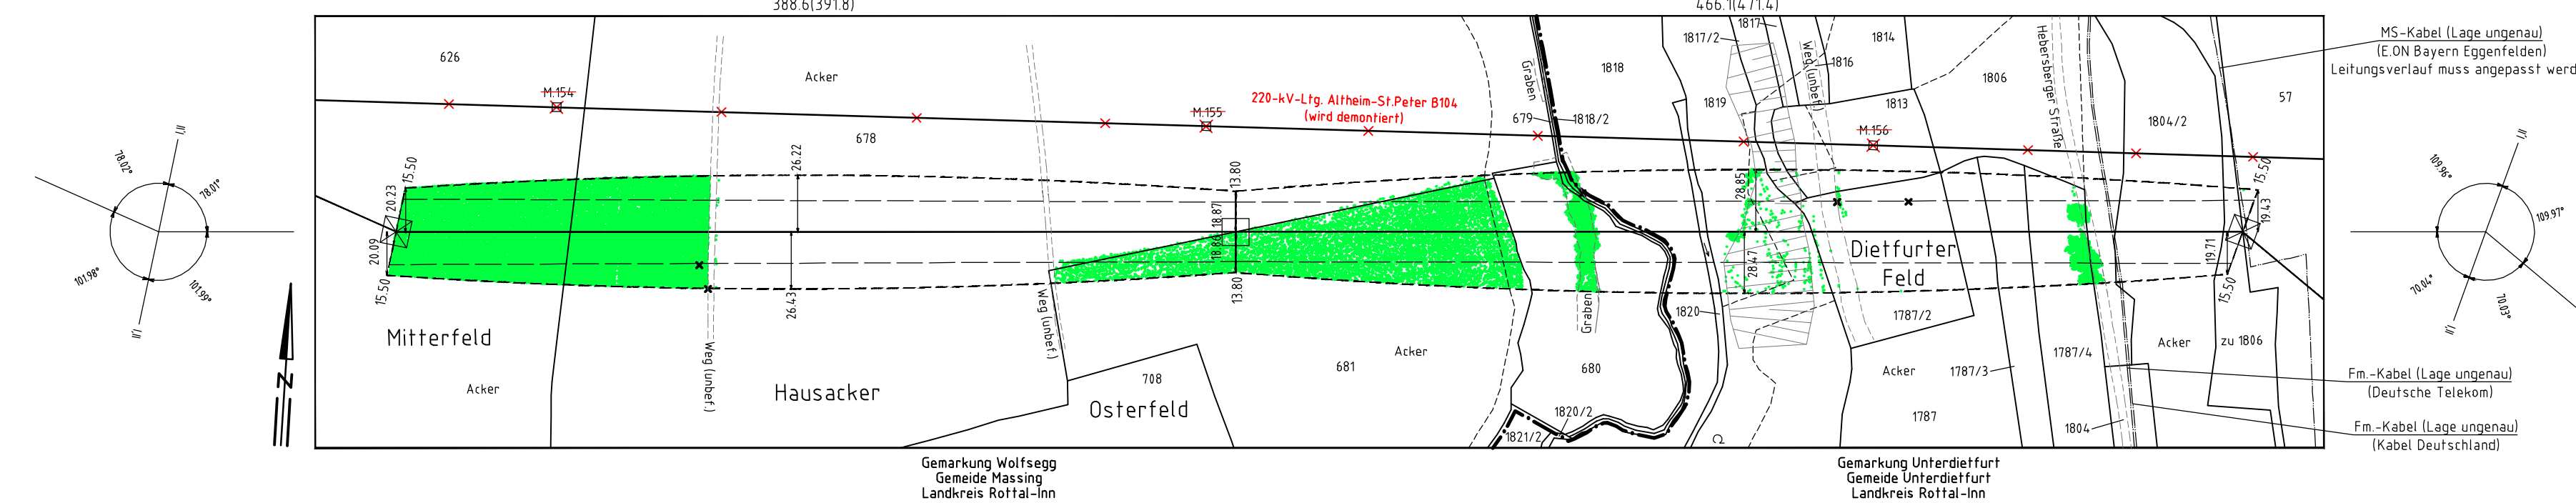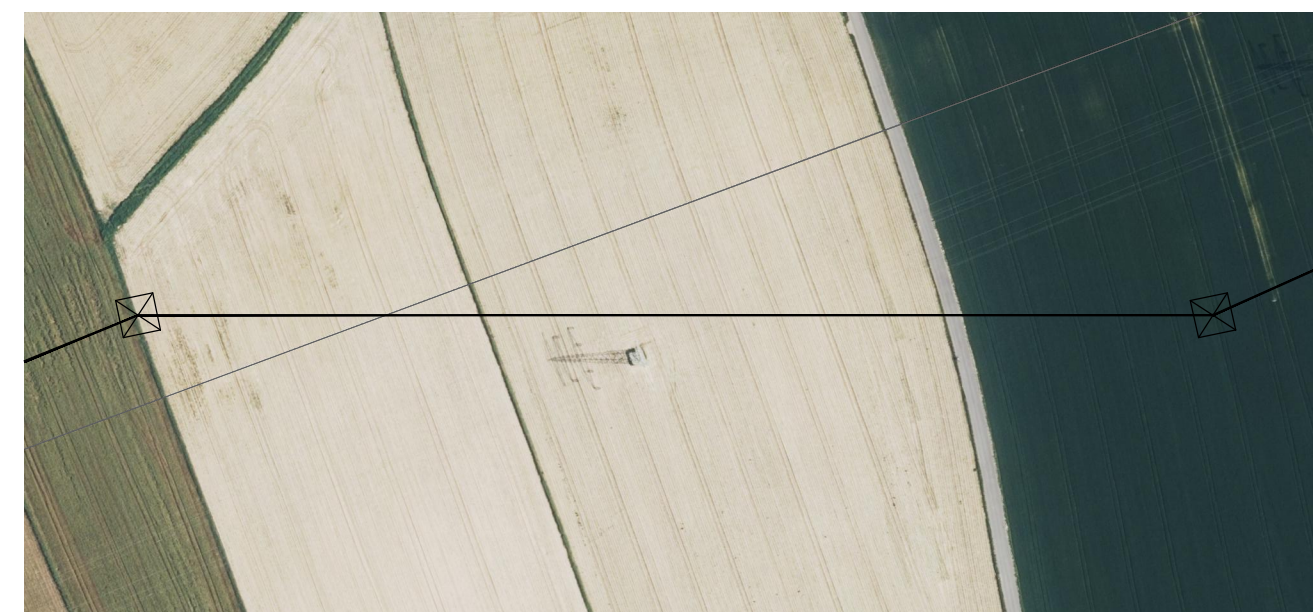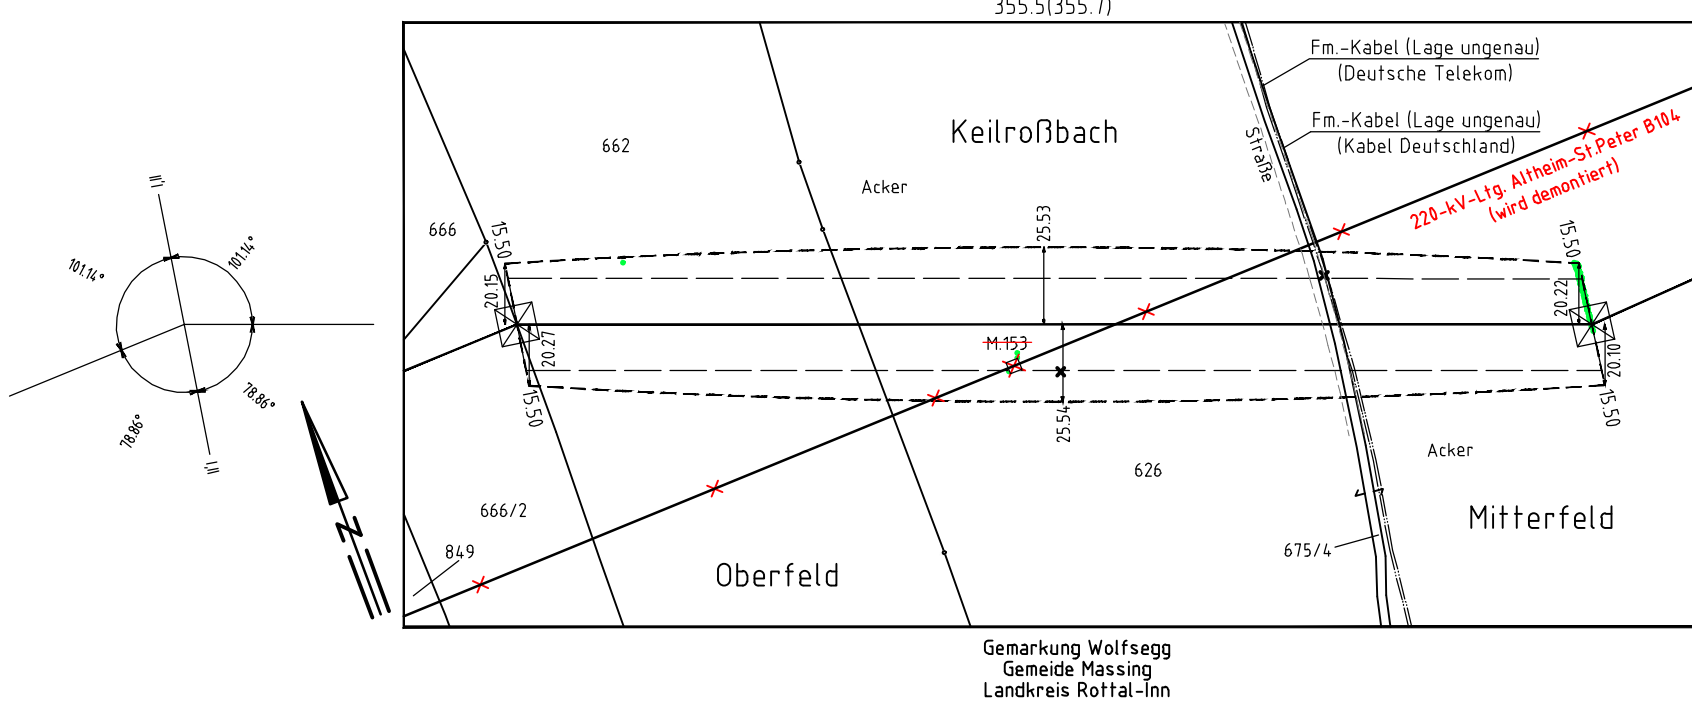

Vegetationspunkte mit Seilabstand < 5,00m  
Vegetationspunkte mit Seilabstand > 5,00m



Anlage 8.1  
Blatt 29/56

380-kV Leitung Altheim - Matzenhof  
Teilabschnitt: 2: 380-kV Ltg. Adlkofen - Matzenhof B152

## LÄNGENPROFIL von Bauwerk Nr. 1

Mast Nr. 91 - Mast Nr. 94

DIN VDE-Bestimmung	: 0210/Norm VDE 1/11 HSP (Eiszone 2, Windzone 1)
Gestänge	: D-2-D-2015.3
Beiseilung	: 2x3x4 565-AL1/72-ST1A, MZS=46,0N/mm²
Leiteseil	:
Erdschleif	:
Luftkabel/sonstige Belegung	: 2x1 265/35, MZS=46,0N/mm²
Kettenlänge	: DA = 7,00m, VH = 4,70m
Seitliche Überhöhung	: 15,00 m rechts ----- oder links - - - - - aufgenommen

Geobasisdaten: Bayerische Vermessungsverwaltung

### Planfeststellungsunterlage

Aufgestellt:	08.01.2018																
Bayreuth																	
TenneT TSO GmbH																	
i.V. <i>in GGG</i>	LA <i>Dr. J. Müller</i>																
<table border="1"> <tr> <th>Multiscale</th> <th>Einheit</th> </tr> <tr> <td>Länge: 12500</td> <td>Meter</td> </tr> <tr> <td>Höhe: 1.500</td> <td></td> </tr> <tr> <td>Datum</td> <td>Name</td> </tr> <tr> <td>Rearb. 26.12.2017</td> <td>Chapan</td> </tr> <tr> <td>Gepr. 20.12.2017</td> <td>TenneT</td> </tr> <tr> <td>Norm</td> <td></td> </tr> <tr> <td>Servicebereich: CEGIT</td> <td></td> </tr> </table>		Multiscale	Einheit	Länge: 12500	Meter	Höhe: 1.500		Datum	Name	Rearb. 26.12.2017	Chapan	Gepr. 20.12.2017	TenneT	Norm		Servicebereich: CEGIT	
Multiscale	Einheit																
Länge: 12500	Meter																
Höhe: 1.500																	
Datum	Name																
Rearb. 26.12.2017	Chapan																
Gepr. 20.12.2017	TenneT																
Norm																	
Servicebereich: CEGIT																	
<table border="1"> <tr> <td>Änderung</td> <td>Datum</td> <td>Name</td> <td>Urspr.</td> </tr> <tr> <td></td> <td></td> <td></td> <td></td> </tr> </table>		Änderung	Datum	Name	Urspr.												
Änderung	Datum	Name	Urspr.														