


380-kV-Leitung Altheim - Matzenhof
Teilabschnitt 2 : 380-kV-Ltg. Adlkofen-Matzenhof B152

Grunderwerbsplan
Mast Nr. 127 - Mast Nr. 129

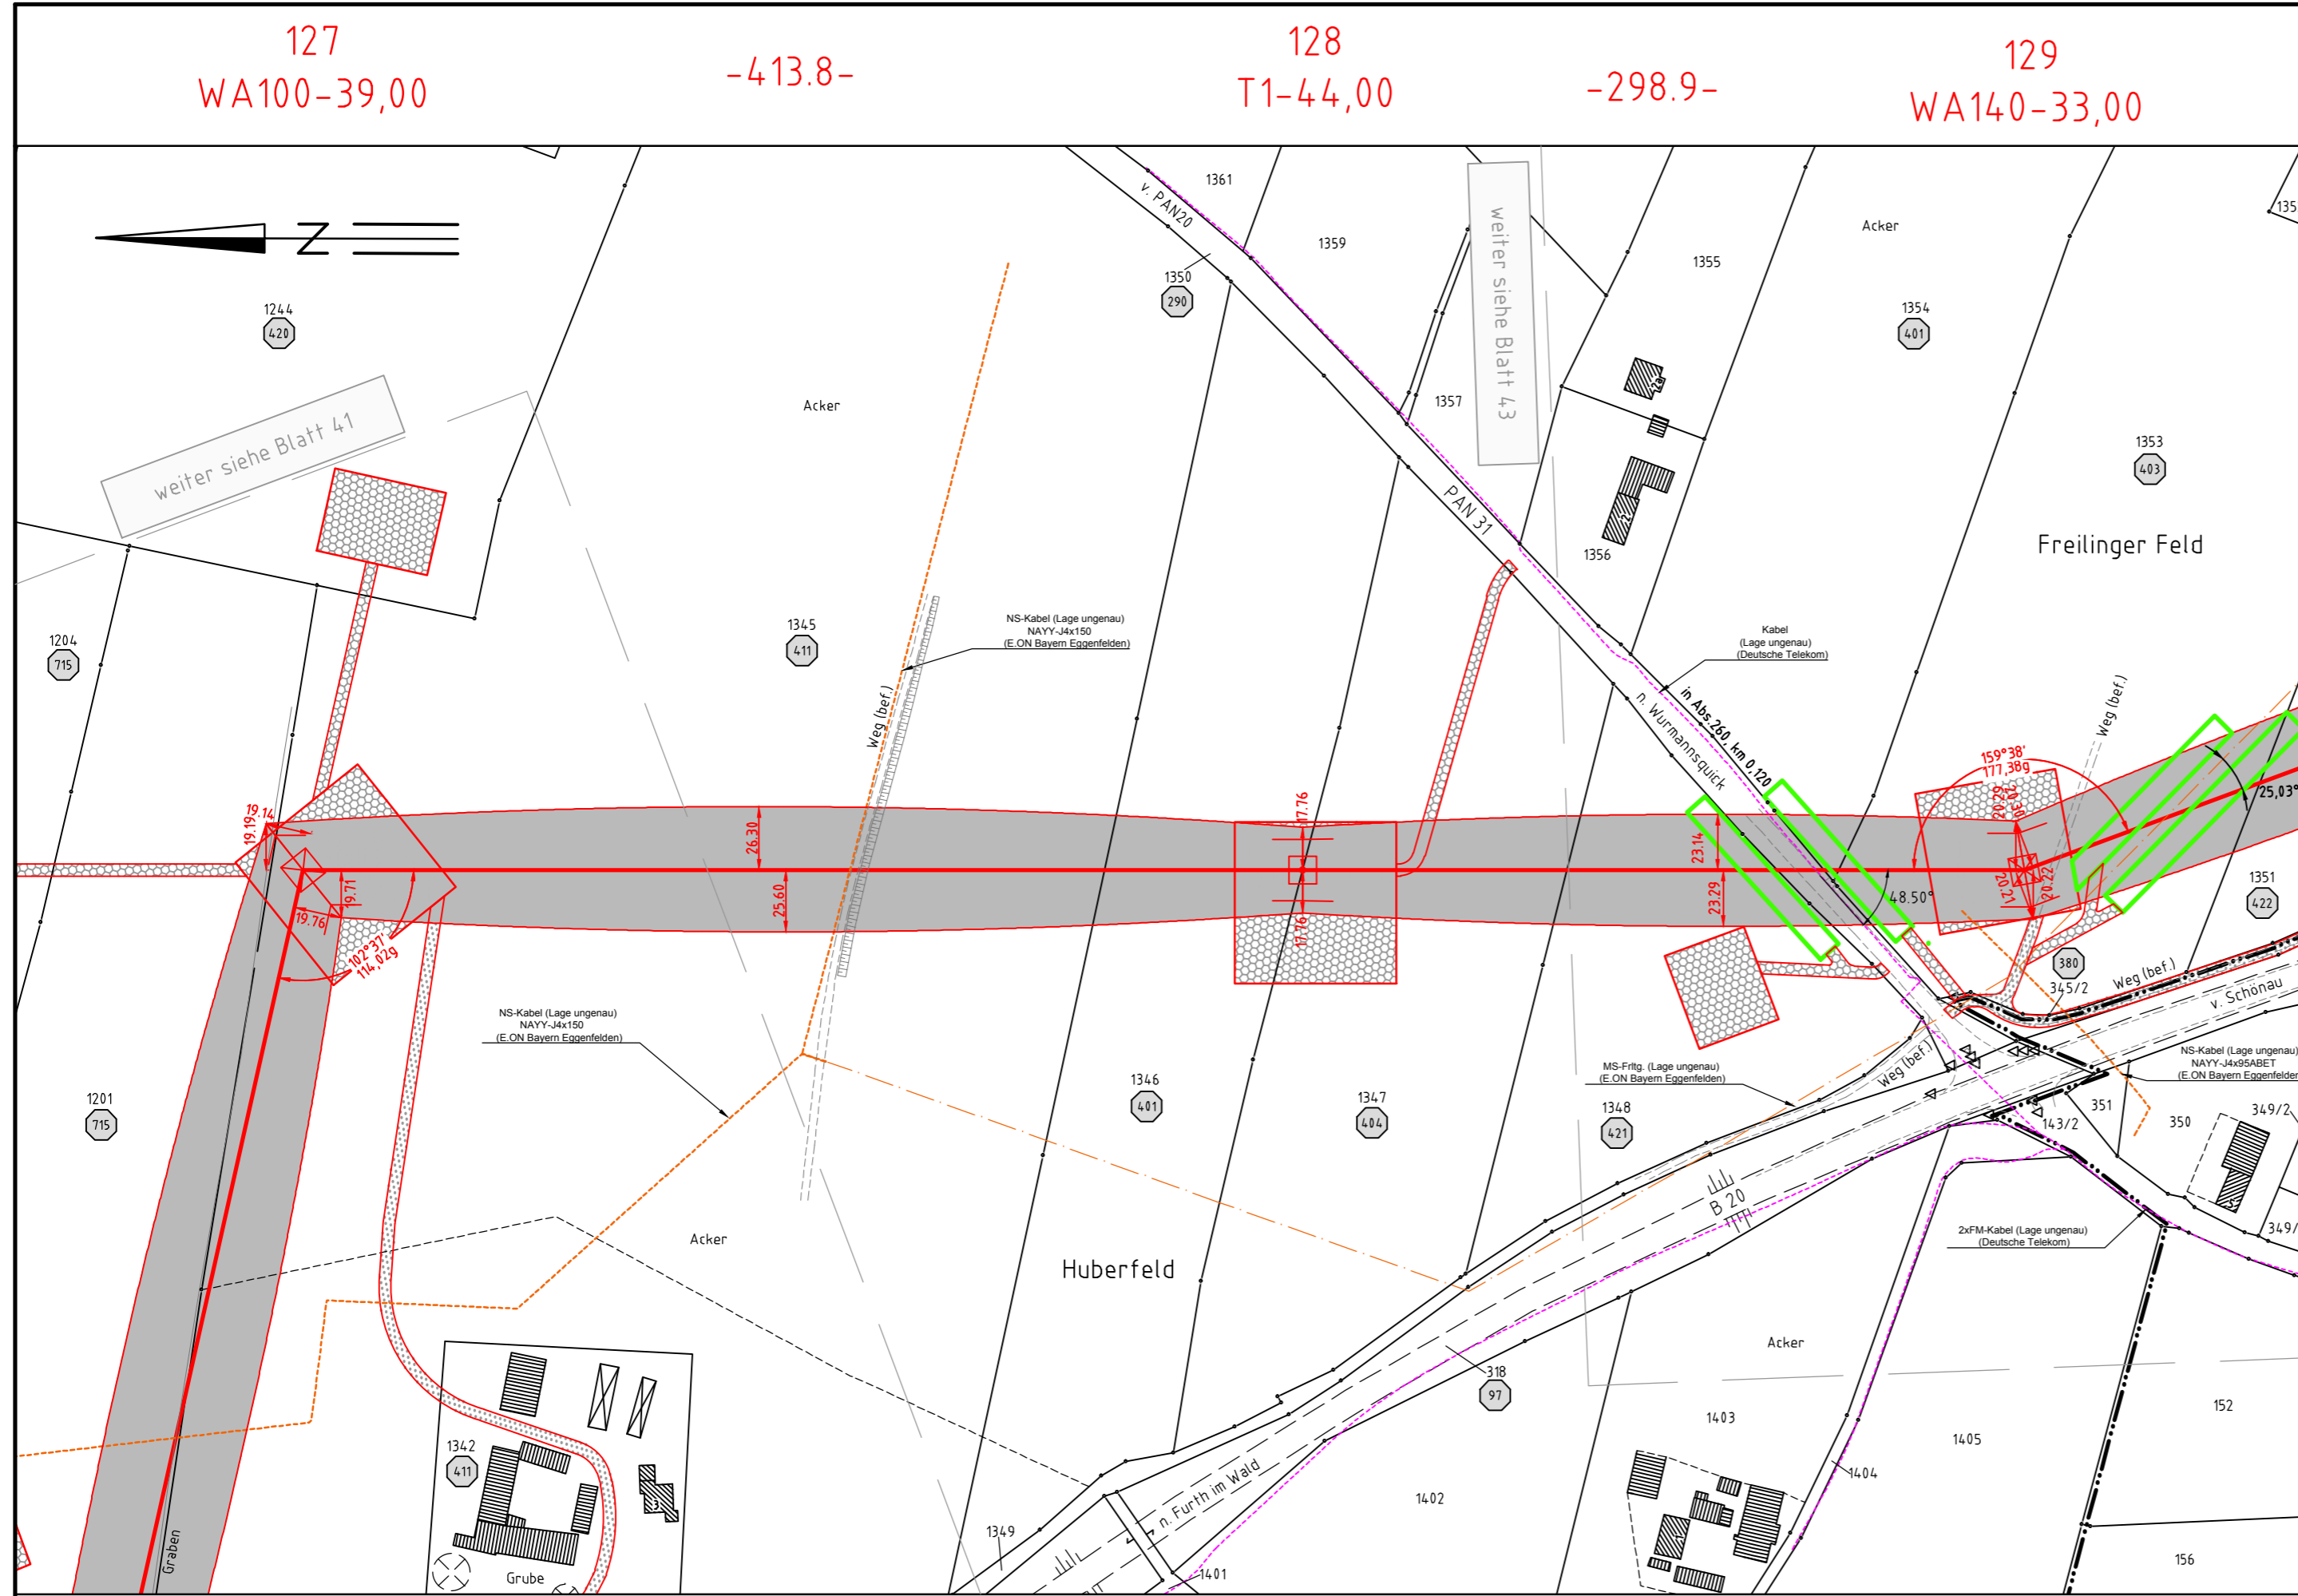



Legende:

- | | | |
|---|--|---|
| <p>Masttyp 1
Mastnummer
Länge von Mast zu Mast</p> <p>WA160-24,00 -325,0- T1-26,00</p> <p>Dauerhafte Freihaltung im Waldbereich</p> <p>Schutzgerüst</p> <p>Schutzbereich</p> <p>Schutzbereichsbegrenzung</p> <p>Bemaßung des Schutzbereiches in Feldmitte / am Mast</p> | <p>1 Eigentümer Schlüsselnummer</p> <p>1 Eigentümer Schlüsselnr. zu entlastende Fläche</p> <p>37 Flurstücksnummer</p> <p>vorübergehende Beanspruchung</p> <p>Mastzufahrt</p> <p>Abspannmast</p> <p>Tragmast</p> <p>Rückbau Hoch- u. Mittelsp.-Ltg.</p> <p>Freileitungsprovisorium/ Baueinsatzkabel</p> | <p>Grenzen:</p> <p>Land</p> <p>Kreis</p> <p>Stadt/Gem.</p> <p>Gemarkung</p> <p>Flur</p> <p>Flurstück</p> <p>Flurbereinigung</p> |
|---|--|---|

Geobasisdaten: Bayerische Vermessungsverwaltung

Planfeststellungsunterlage

Aufgestellt		08.01.2018	
Bayreuth, TenneT TSO GmbH			
i.V. <i>[Signature]</i>		i.A. <i>[Signature]</i>	
		Maßstab	Einheit
		1 : 2500	Meter
	Datum	Name	
	Bearb. 20.12.2017	Chapman	
	Gepr. 20.12.2017	Temmeyer	
	Norm		
	Servicebereich CeGIT		
			
Zust.	Änderung	Datum	Name Urspr.:

Regierungsbezirk Niederbayern
Landkreis Rottal-Inn

Gemeinde Wurmansquick
Gemarkung Lohbruck

Gemarkung Wurmansquick