152 WA120-34,00 | -348.2- | 153 WA140-46,00 | -454.3- | 154 WA140-43,00 | -375.2- | 155 T1-39,00 | -325.1- | 156 WA160-28,00

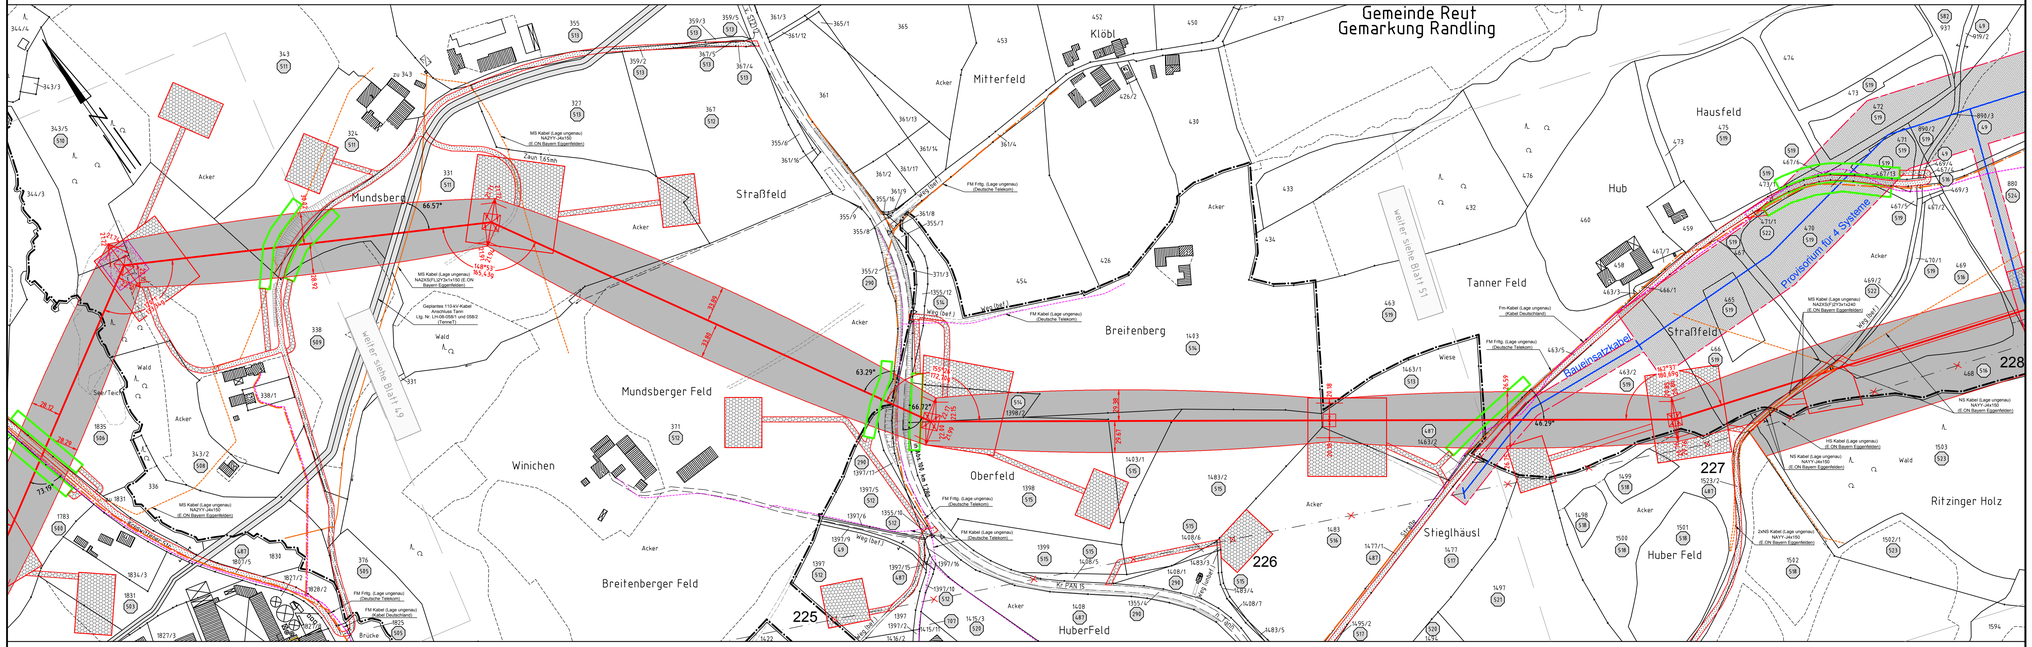

Anlage 14.1
Blatt 50/56

380-kV-Leitung Altheim - Matzenhof
Teilabschnitt 2 : 380-kV-Ltg. Adlkofen-Matzenhof B152

Grunderwerbsplan
Mast Nr. 152 - Mast Nr. 156

Legende:

Mastnummer — Länge von Mast zu Mast
Masttyp — Schutzgerüst
WA160-24,00 — -325.0- — T1-26,00
Dauernatte Freihaltung im Waldbereich
Trassenachse
Schutzbereich
Schutzbereichsbegrenzung
äußeres Leiterseil
Bemaßung des Schutzbereiches in Feldmitte / am Mast

1 Eigentümer Schlüsselnummer
1 Eigentümer Schlüsselnr. zu enthaltende Fläche
37 Flurstücksnummer
vorübergehende Beanspruchung
Mastzufahrt
Abspannmast
Tragmast
Rückbau Hoch- u. Mittelsp.-Ltg.
Freileitungsprovisorium/ Bauersatzkabel

Grenzen:
Land
Kreis
Stadt/Gem.
Gemarkung
Flur
Flurstück
Flurbereinigung

Geobasisdaten: Bayerische Vermessungsverwaltung

Planfeststellungsunterlage

Aufgestellt
Bayreuth,
TenneT TSO GmbH
08.01.2018
i.V. i.A.

SPIE

Maßstab	Einheit
1 : 2500	Meter

	Datum	Name
Bearb.	20.12.2017	Chapman
Gepr.	20.12.2017	Tennmeyer
Norm		
Servicebereich CeGIT		

Zust.	Änderung	Datum	Name	Urspr.