


61
WA160-36,00

65
WA140-39,00

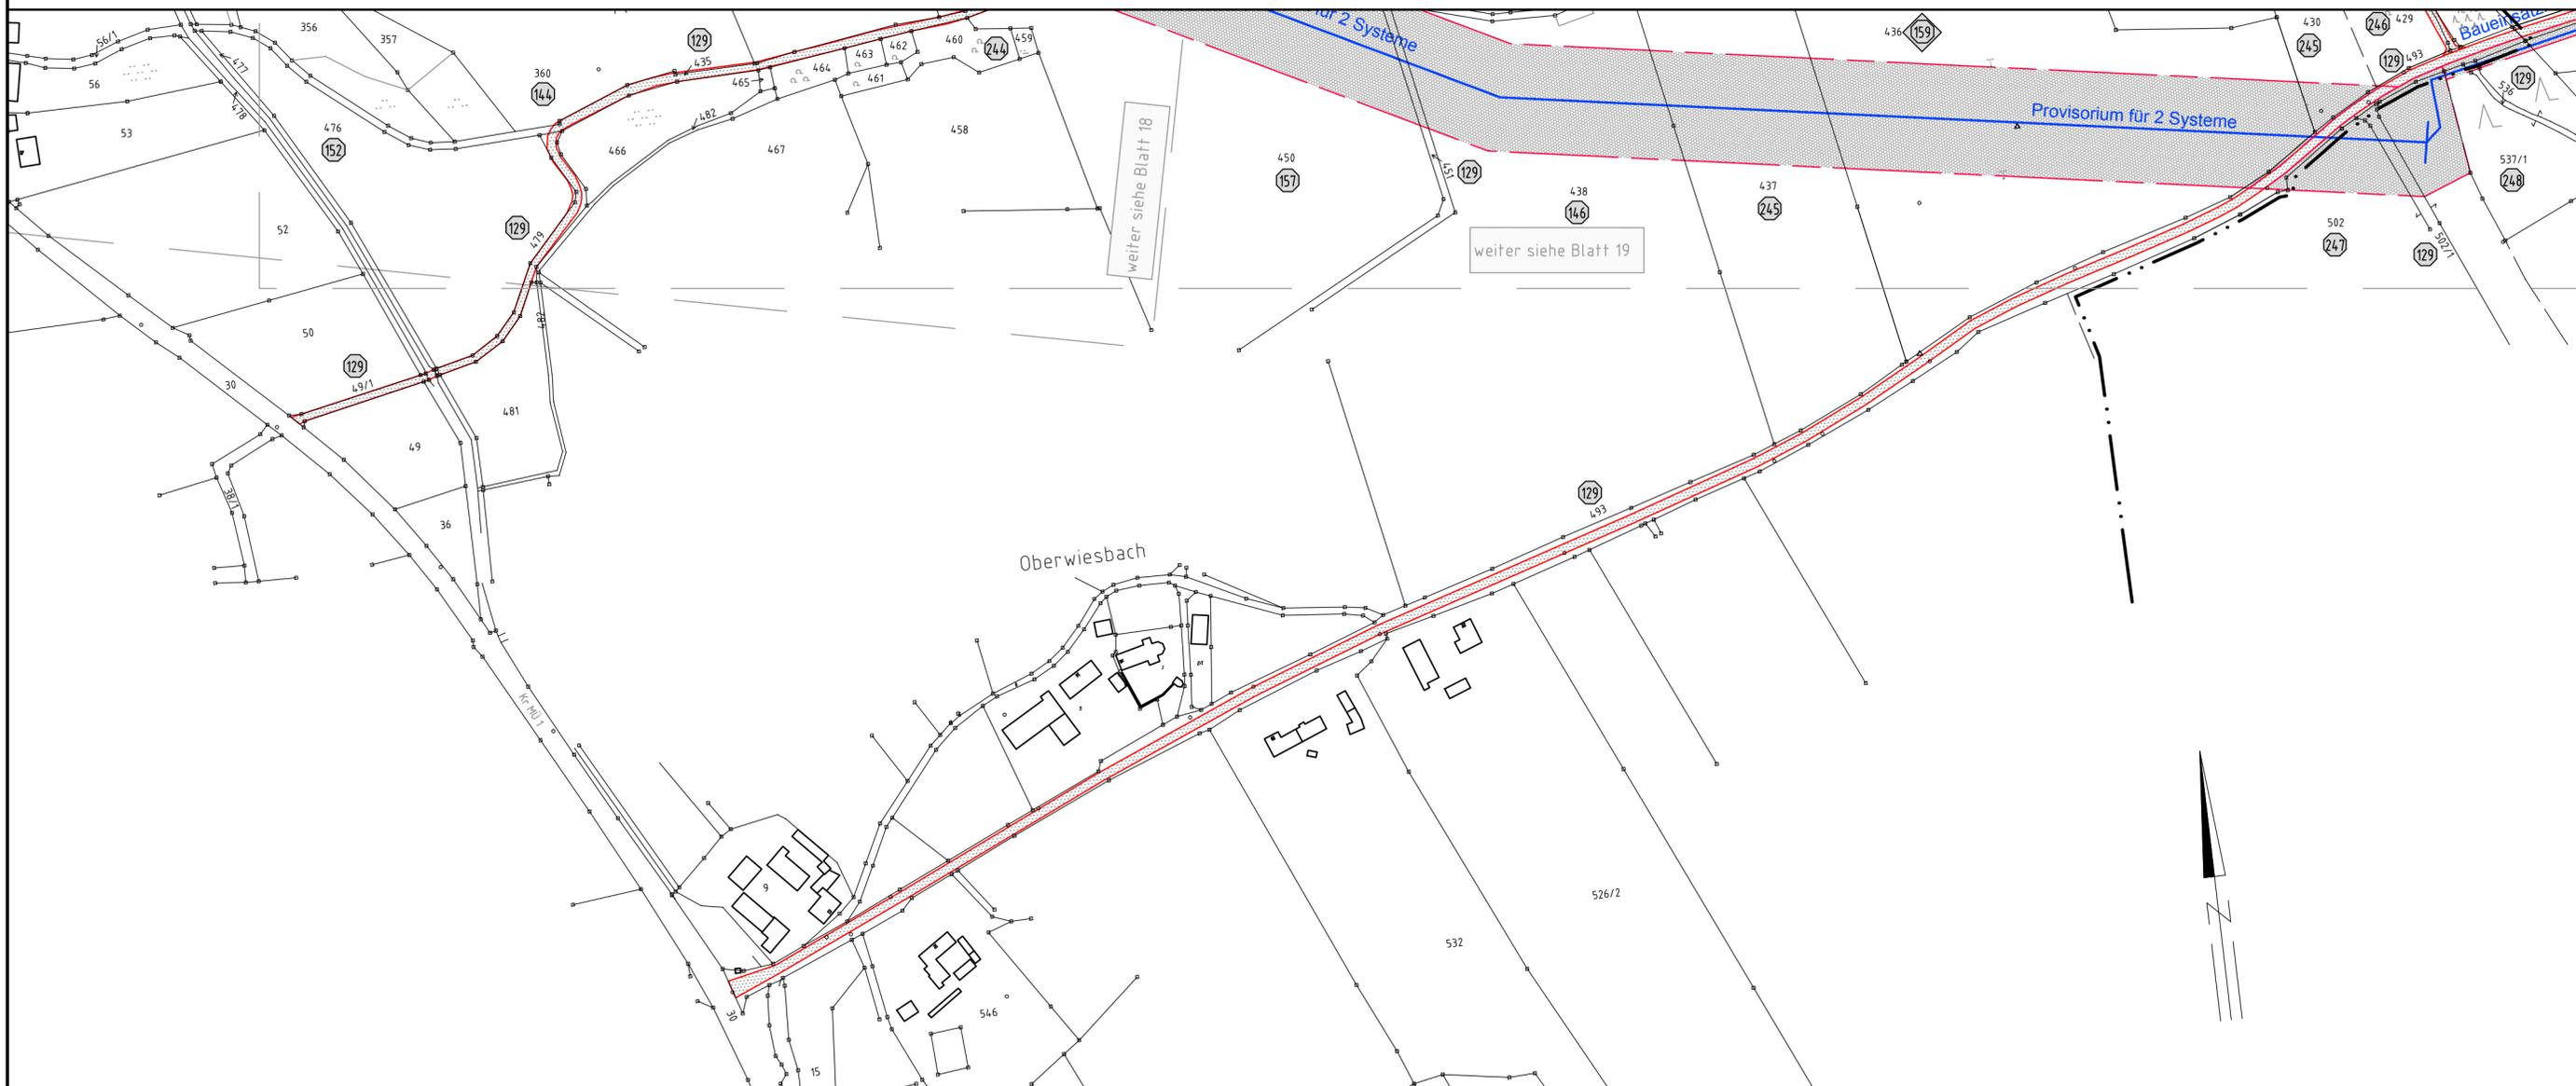

Gemarkung Wiesbach
Stadt Neumarkt-Sankt Veit
Landkreis Mühldorf a. Inn

Gemarkung Thambach
Stadt Neumarkt-Sankt Veit
Landkreis Mühldorf a. Inn



Anlage 14.1
Blatt 19a/ 56

380-kV-Leitung Altheim - Matzenhof Teilabschnitt 2 : 380-kV-Ltg. Adlkofen-Matzenhof B152

Grunderwerbsplan Zufahrten Mast Nr. 61 - Mast Nr. 65

Legende:

Masttyp 1 Maslnummer 2
WA160-24,00 -325.0- T1-26,00

Dauerhafte Freihaltung im Waldbereich

Schutzgerüst

Trassenachse

Schutzbereich

Schutzbereichsbegrenzung

äußeres Leitersel

Bemafung des Schutzbereiches in Feldmitte / am Mast

1 Eigentümer Schlüsselnummer
1 Eigentümer Schlüsselnr. zu entlastende Fläche
37 Flurstücksnummer

vorübergehende Beanspruchung

Mastzufahrt

Abspannmast

Tragmast

Rückbau Hoch- u. Mittelsp.-Ltg. Freileitungsprovisorium/ Baueinsatzkabel

Grenzen:

Land

Kreis

Stadt /Gem.

Gemarkung

Flur

Flurstück

Flurbereinigung

Geobasisdaten: Bayerische Vermessungsverwaltung

Planfeststellungsunterlage

Aufgestellt : 08.01.2018
Bayreuth
TenneT TSO GmbH
i.V. *W. Eloy* i.A. *A.D. Döber*

		Maßstab Länge=1:2500	Einheit Meter
	Datum	Name	
	Bearb. 30.11.2017	Obermeier /Deindl	
	Gepr. 30.11.2017	Hochholzer	
	Norm		
	Servicebereich CeGIT		
Zust.	Änderung	Datum	Name Urspr.: