

Landkreis Landshut Gemeinde Niederaichbach Gemarkung Hüttenkofen

FFH-Gebiet
7439-371.05
"Leiten der Unteren Isar"



Zeichenerklärung		
176/3	2664 m ²	Flurstück Nr. / Größe des Flurstücks
2.30.1	234 m ²	lfd. Nr. Grunderwerb / Größe der Teilfläche
2.30.2	415 m ²	lfd. Nr. vorübergehende Inanspruchnahme / Größe der Teilfläche
2.30.3	35 m ²	lfd. Nr. dauernd zu belastende Fläche / Größe der Teilfläche
2. Nr. des Grunderwerbsplan		
30 lfd. Nr. des betroffenen Grundstückes		
1 Teilfläche eines Grundstückes		
— · — · —		Grunderwerbsgrenze
- - - - -		Grenze der vorübergehenden Beanspruchung
- · - · - · -		Grenze der dauernd zu beschränkenden Fläche
— · — · — · —		Landkreisgrenze
— · — · — · —		Gemarkungsgrenze
— · — · — · —		Durchlass
X		Abbruch / Rückbau

148	8344 m ²
5.91.3	8344 m ²

145	6063 m ²
5.92.3	6063 m ²

146	6370 m ²
5.93.3	6370 m ²

Übersichtskarte M = 1:25.000

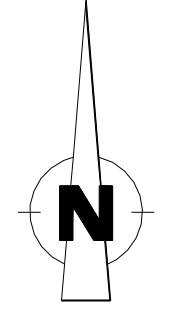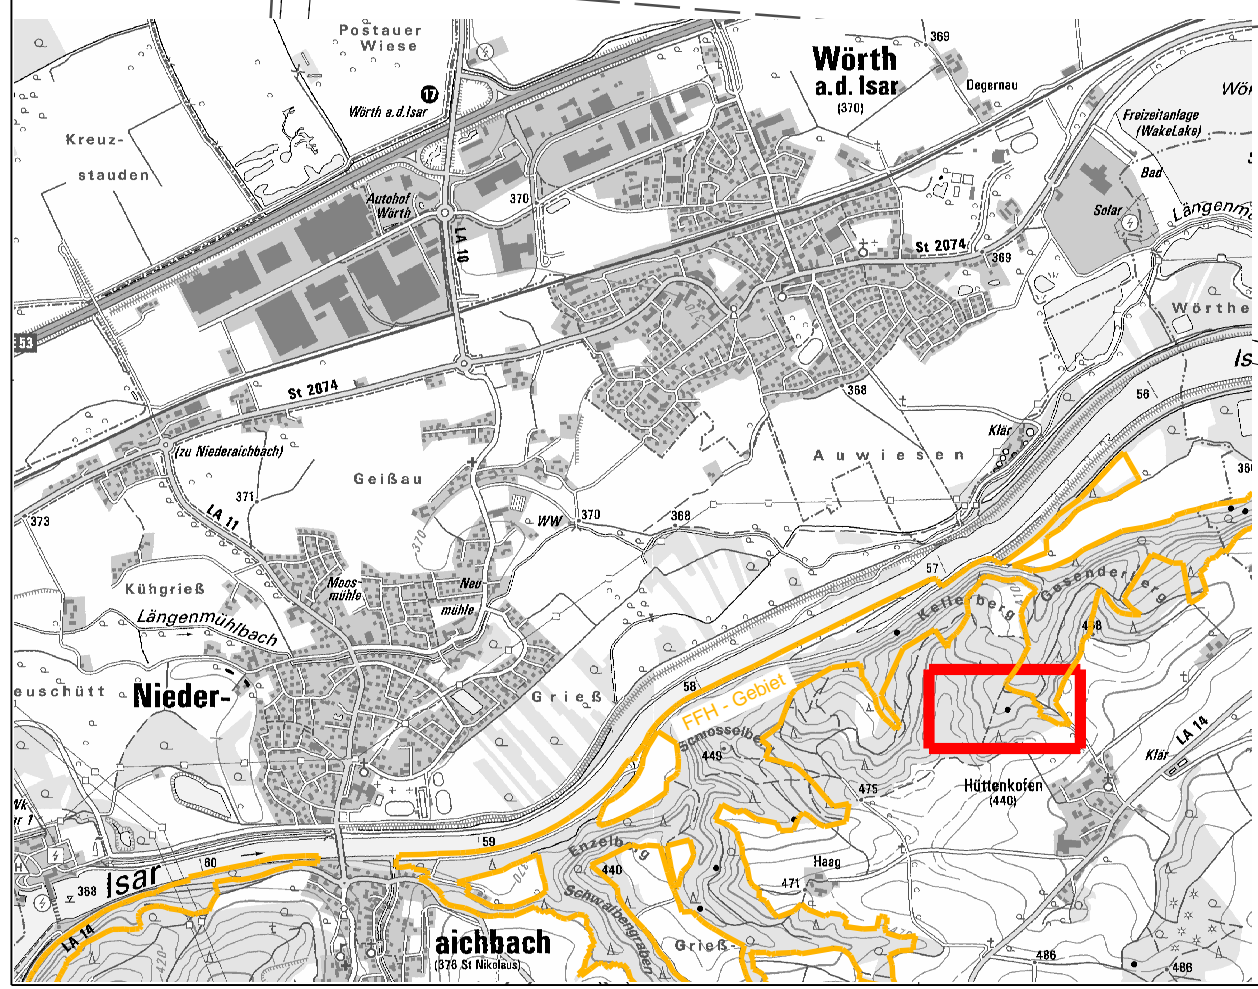

© Bayerische Vermessungsverwaltung, Geobasisdaten
(Darstellung der Flurkarte als Eigentumsnachweis nicht geeignet)
© Bayerisches Landesamt für Umwelt, www.lfu.bayern.de
Lagefestpunkt im GK-System, Lagestatus 120 und
Höhensystem DHHN12, Höhenstatus 100

SEHLHOFF GMBH Industriestraße 10 84137 Vilsbiburg www.sehloff.eu	 SEHLHOFF GMBH INGENIEURE + ARCHITECTEN		Datum	Zeichen
		bearbeitet		Fe
		gezeichnet		WaLa
		geprüft		LH / Du

Staatliches Bauamt Landshut Innere Regensburger Str. 7 - 8 84034 Landshut Tel.: 0871/9254-001, Fax: 0871/9254-158, www.stbala.bayern.de		bearbeitet:	12 / 2019	Rimböck
		gezeichnet:		extern
		geprüft:	12 / 2019	Kuffer
		PSP Nr.: B21S.ABB80035.00.E1.01		
Projekt: LPH_4				

Nr.	Art der Änderung	Datum	Zeichen

Feststellungsentwurf

Straßenbauverwaltung Freistaat Bayern Staatliches Bauamt Landshut Straße / Abschn.-Nr. / Station: B 15n in Bau bis K LAs 14 / 120 / 5,575 PROJIS-Nr.: 09 00 99 19 30	Unterlage / Blatt-Nr.: 10 / 5 Grunderwerbsplan Kohärenzsicherungsmaßnahme 14 A/FFH Gemarkung Hüttenkofen Maßstab: 1 : 1000
--	---

B 15neu Essenbach (A 92) - B 299
Neubau der Ost-Umfahrung Landshut
Bauabschnitt I von Essenbach (A 92) bis Dirnau (LAs 14)
Bau-km 48+110 bis 49+900

aufgestellt: Staatliches Bauamt Landshut Bayerischer Baudirektor Landshut, den 10.01.2020	
--	--