
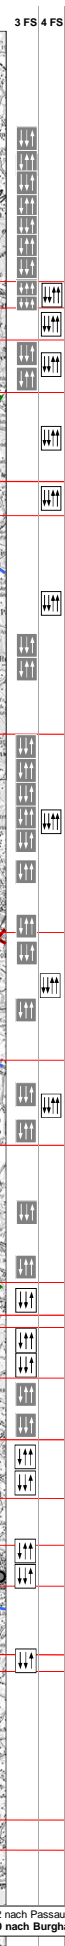


SV 2015 [Fz / 24h]	DTV 2015 [Kfz / 24h]
+12%	+18%
+17%	+22%
-7%	+12%
+17%	+12%
+13%	+17%
+11%	+6%
+17%	+2%
+18%	+25%
+4%	+6%
-2%	+2%
-5%	-1%
+1%	-1%
-3%	+4%
-13%	-8%
+1%	-3%
-6%	-1%
-2%	-7%
-12%	-11%
-21%*	-13%*
-13%	-8%

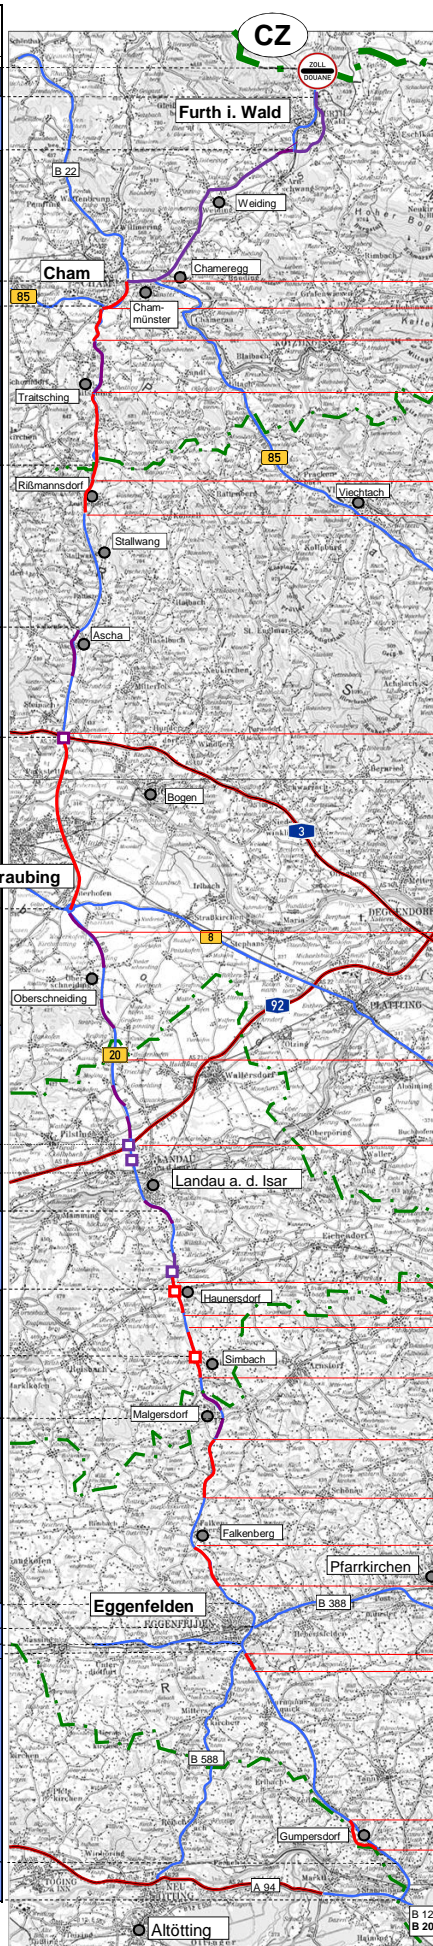

- (Teil-)Projekte in Planung**
- Ausbau Cham-M - Chameregg**
4-streifiger Ausbau
Länge: 1,9 km
Kosten: noch nicht bekannt
Stand: Voruntersuchungen
 - Ausbau Cham-S - Cham-M**
4-streifiger Ausbau
Länge: 2,5 km
Kosten: 35,6 Mio. €
Stand: Vorentwurf beim BMVI
 - Ausbau Wilting - Cham (B 85)**
4-streifiger Ausbau
Länge: 2,8 km
Kosten: 19,9 Mio. €
Stand: Erstellung Vorentwurf
 - Ausbau Traitsching - Wilting**
4-streifiger Ausbau
Länge: 3,6 km
Kosten: noch nicht bekannt
Stand: ohne Planung
 - Ausbau Landkreisgrenze - Traitsching**
4-streifiger Ausbau
Länge: 5,9 km
Kosten: 91,1 Mio. €
Stand: Vorentwurf beim BMVI
 - Ausbau Rißmannsdorf - Landkreisgrenze**
4-streifiger Ausbau
Länge: 2,0 km
Kosten: 23,0 Mio. €
Stand: Vorplanungen
 - Ausbau Straubing (A 3) - Rißmannsdorf**
4-streifiger Ausbau
Länge: 16,7 km
Kosten: noch nicht bekannt
Stand: ohne Planung
 - Ausbau Straubing (A 3) - s. Aiterhofen (B 8)**
4-streifiger Ausbau
Länge: 14,0 km
Kosten: noch nicht bekannt
Stand: Voruntersuchung
 - Ausbau s. Aiterhofen (B 8) - Trieching (DGF 5)**
4-streifiger Ausbau
Länge: 8,5 km
Kosten: noch nicht bekannt
Stand: ohne Planung
 - Ausbau Trieching (DGF 5) - Landau (A 92)**
4-streifiger Ausbau
Länge: 7,0 km
Kosten: noch nicht bekannt
Stand: ohne Planung
 - Ausbau Haunersdorf**
3-streifiger Ausbau
inkl. Umbau AS Haunersdorf B 20/St 2083
Länge: 2,2 km
Kosten: 7,9 Mio. €
Stand: Planfeststellungsbeschluss beklagt
 - Ausbau bei Simbach**
3-streifiger Ausbau
inkl. Umbau AS Simbach B 20/St 2112
Länge: 3,0 km
Kosten: 15,4 Mio. €
Stand: Vorbereitung Plafe-Unterlagen
 - Ausbau nördlich Falkenberg**
3-streifiger Ausbau in 2 Teilabschnitten
Länge: 4,2 km
Kosten: 19,3 Mio. €
Stand: Bauvorbereitung
 - Ausbau nördlich Eggenfelden**
3-streifiger Ausbau in 2 Teilabschnitten
Länge: 3,5 km
Kosten: 7,0 Mio. €
Stand: Vorüberlegungen
 - Ausbau südlich Eggenfelden**
Zusatzfahrstreifen an Steigungsstrecken
Länge: 1,5 km
Kosten: 3,0 Mio. €
Stand: Vorüberlegungen
 - Ortsumgehung Gumpersdorf**
Länge: 2,8 km
Kosten: 14,6 Mio. €
Stand: Vorbereitung Plafe-Unterlagen

Projekt	Stufung	Länge	Kosten
Cham-S - Chameregg (B 85)	VB	3,2 km	15,1 Mio. €
Straubing (A 3) - Cham (B 85)	WB*	29,9 km	156,4 Mio. €
Straubing (A 3) - Landau (A 92)	VB	29,5 km	187,3 Mio. €
OU Gumpersdorf	VB	2,6 km	14,9 Mio. €


StBA Regensburg

StBA Passau

StBA Landshut

StBA Passau

Schwer- verkehr SV [Fz / 24h]	Verkehrs- belastung DTV [Kfz / 24h]
+xx % Zunahme SV von 2010 bis 2015	+xx % Zunahme DTV von 2010 bis 2015

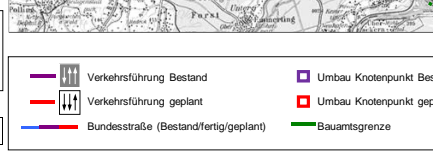

Stand: 15.10.2020

B 20; Burghausen - Eggenfelden - Straubing - Cham - Furth im Wald

Übersichtskarte
Vorgesehene Ausbaumaßnahmen an der B 20
Maßstab 1 : 200.000

Stand: 15.10.2020