
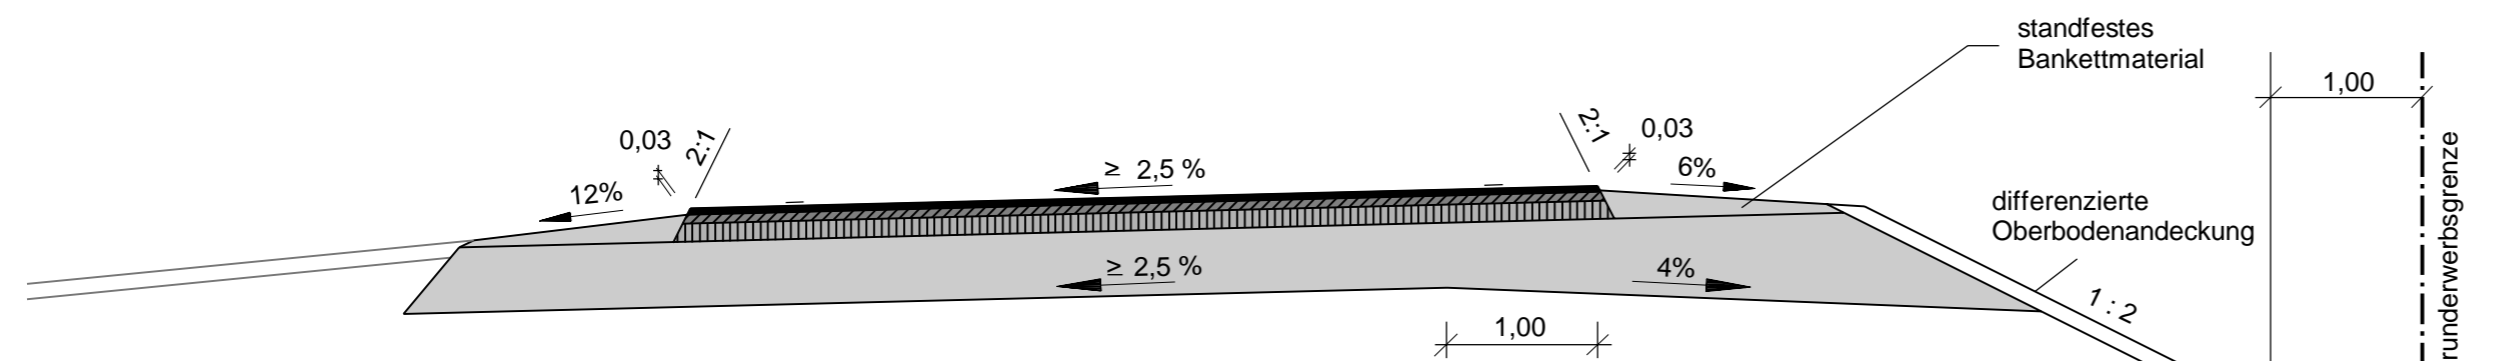



# Rampenquerschnitt RRQ 1 B 20 / St 2112

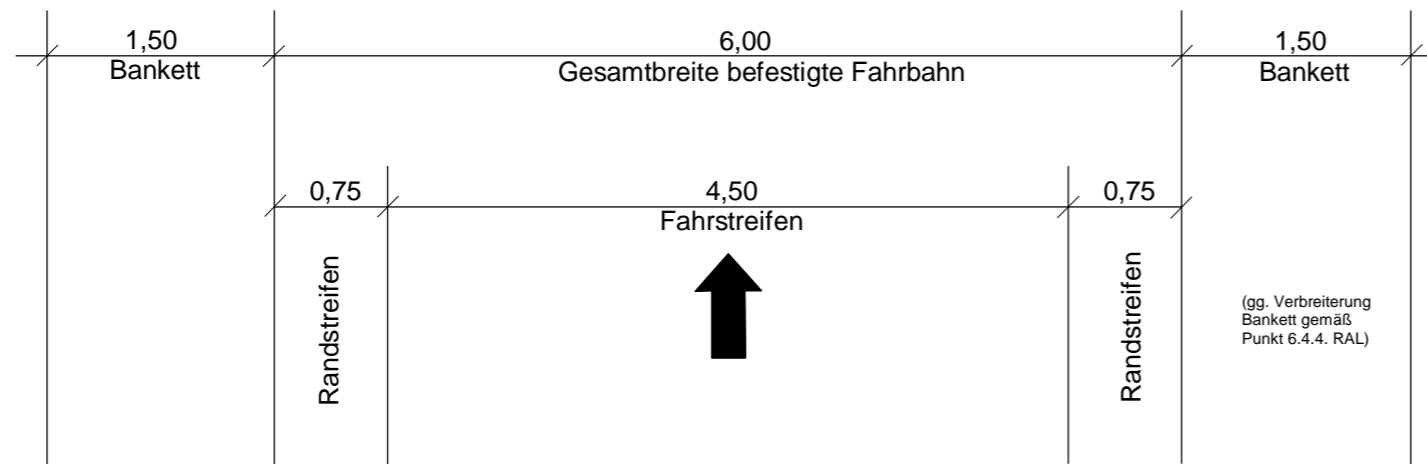

Oberbau mit lärminderndem Belag nach RLS 90

Staatliches Bauamt Landshut Innere Regensburger Str. 7 - 8 84034 Landshut Tel.: 0871/9254-001, Fax: 0871/9254-158, www.stbala.bayern.de			bearbeitet:	01/2021	Rohleder
	gezeichnet:	01/2021	Müll/Straßb		
	geprüft:	01/2021	Kuffer		
	PSP Nr.: B21S.ABB0002.00.E0.10		Projekt: B20_Ausbau_Simbach_3_Fahrstreifen_FE		


Nr.	Art der Änderung	Datum	Zeichen

## Feststellungsentwurf

Straßenbauverwaltung Freistaat Bayern Staatliches Bauamt Landshut Straße / Abschn.-Nr. / Station: B20 / 1400 / 0,010 bis B20 / 1420 / 2,486 PROJIS-Nr.: --	Unterlage / Blatt-Nr.: 14 / 5 Rampenquerschnitt RRQ 1 Maßstab: 1 : 50
---	--

### B 20 Eggenfelden - Straubing Ausbau 2+1 bei Simbach

Bau-km 0+075 bis 3+910 Abschnitt 1400 Station 0,010 bis Abschnitt 1420 Station 2,486

aufgestellt: Staatliches Bauamt Landshut  Bayerstorfer, Baudirektor Landshut, den 10.02.2021	
---	--