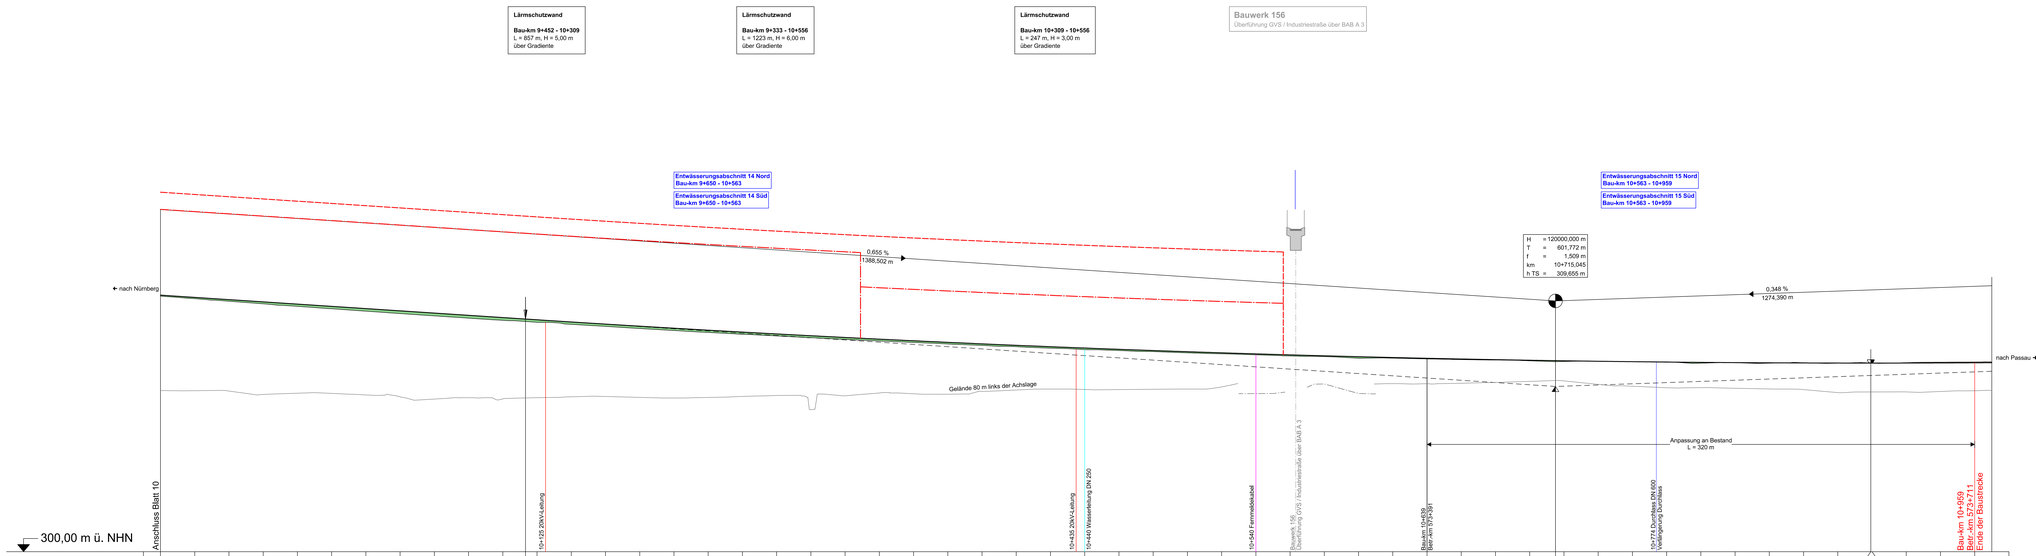

Zeichenerklärung

Gradientenhochpunkt
Gradiententiefpunkt
Ausrundungsbeginn Kuppe / Ausrundungsende Wanne

H = 15,000 m
T = 362,155 m
f = 4,372 m
km 0+601,335
hTS = 415,868 m

Neigungsbrechpunkt mit Angabe von: Ausrundungshalbmesser, Tangentenlänge, Scheitelhöhe, Bauwerk, Hohe Tangentenschnittpunkt,

1,500 % 0,700 %
601,000 m 725,000 m

Längsneigung und Abstand zum nächsten Neigungsbrechpunkt

Damm
Einschnitt
Graben / Mulde links
Graben / Mulde rechts

Rohrleitung mit Angabe der Dimension und der Längsneigung

DN 300 1,21 % links
DN 300 1,21 % rechts
DN 300 1,21 % mitte

D = Deckelhöhe Schacht
BK = Sohlhöhe Einbauort
SE = Sohlhöhe Einlauf
SA = Sohlhöhe Auslauf
E = Einlauf
A = Auslauf

Schacht links | Schacht mitte | Schacht rechts | Schacht mitte und rechts

Lärmschutz

Lärmschutzwall / Nord
Lärm-, Irritationsschutzwand / Süd
Lärmschutzwand / Nord

1 2 3 4 5 6 7 8 9 10 11

INGE A 3 -
BUNG | ILF | Schimetta
c/o BUNG Ingenieure AG
69126 Heidelberg Englerstraße 4
69004 Heidelberg Postfach 101420
Tel. 06221/306-0 Fax 06221/306-220
E-Mail: zentrale@bung-ag.de www.bung-gruppe.de

bearbeitet:	Feb. 2022	ken
geprüft:	Feb. 2022	Hfg
gezeichnet:	28.02.2022	Fischer
Projekt-Nr.	00-0000	

Die Autobahn
Südbayern
Außenstelle Deggendorf
Graflinger Straße 83, 94469 Deggendorf

bearbeitet:	Feb. 2022	Prem
geprüft:	Feb. 2022	Maier
gezeichnet:		
PSP-Nr.	B01S.ABA90370.00	

Nr.	Art der Änderung	Datum	Zeichen
3			
2			
1			

Lagesystem	GK/Lagestatus 120 und DHHN 12	Stand Kataster	2018 / 2019 / 2022
Höhensystem	Höhenstatus 100 (NN)	Bestandsvermessung	2002 / 2015 / 2017

FESTSTELLUNGSENTWURF

Die Autobahn GmbH des Bundes

Unterlage / Blatt-Nr.: 06.01 / 11
Höhenplan
Bau-km 9+900 bis 10+959

Straße / Abschn.-Nr. / Station: A 3_1280_ 0,247 - A 3_1300_ 1,739
PROJIS-Nr.: 08.173200.00
Maßstab: 1 : 1.000/100

A 3 Nürnberg - Passau
6-streifiger Ausbau
zw. AK Deggendorf - AS Hengersberg
Bau-km 0+253 bis 10+959

Aufgestellt: 15.03.2022
Niederlassung Südbayern
Außenstelle Deggendorf

Pritscher, Leiter der Außenstelle