




Legende


Maßnahmennummer und Beschreibung

- 12 E FFH
- Anlage von Weichholzauswald (LRT 91E0*) bei Winzer mit Abgrabung
- Flurweg neu
- Biotop der Biotopkartierung Bayern

Landkreis: Deggendorf
 Gemeinde: Winzer
 Gemarkung: Winzer

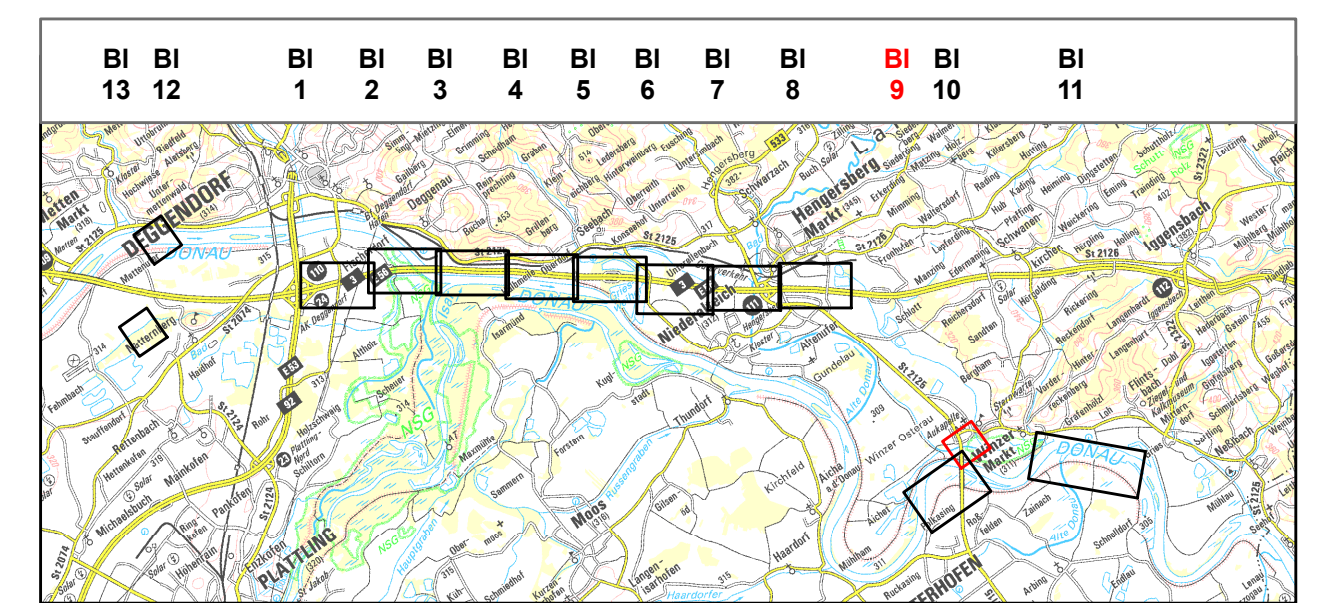

Maßstab 1 : 150.000

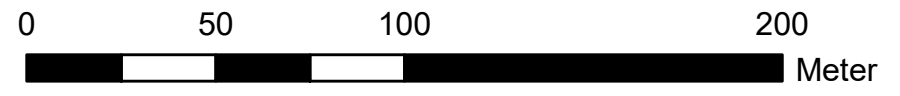

Dr. Blasy - Dr. Øverland
 Ingenieure GmbH
 Moosstraße 3 82279 Eching am Ammersee
 Tel. +49 8143 997-100 info@blasy-overland.de
 Fax +49 8143 997-150 www.blasy-overland.de

bearbeitet:	Nov. 2020	Patalong
gezeichnet:	März 2021	Gintner
geprüft:	Feb. 2022	Patalong
Projekt-Nr. ea-ABDSB-050.12		

Die Autobahn
 Südbayern
 Außenstelle Deggendorf
 Grafinger Straße 83, 94469 Deggendorf

bearbeitet:		
gezeichnet:		
geprüft:	D44 02/2022	Schaub
PSP-Nr. B01S.ABA90370.00		

Nr.	Art der Änderung	Datum	Zeichen

Lagesystem	Gauß-Krüger GK4	Stand Kataster
Höhensystem	DHHN12	Bestandsvermessung

FESTSTELLUNGSENTWURF

Die Autobahn GmbH des Bundes	Unterlage / Blatt-Nr.: 9.2 / 9 Landschaftspflegerischer Maßnahmenplan Ausgleich/ Kohärenz
Straße / Abschn.-Nr / Station: A3_1280_0,247 - A 3_1300_1,739	Maßstab: 1 : 2.000
PROJIS-Nr.: 09.173200.00	

A3 Nürnberg - Passau
6-streifiger Ausbau
zw. AK Deggendorf - AS Hengersberg
 Bau-km 0+253 bis 10+959

Aufgestellt: 15.03.2022 Niederlassung Südbayern Außenstelle Deggendorf	
 Pritscher, Leiter der Außenstelle	