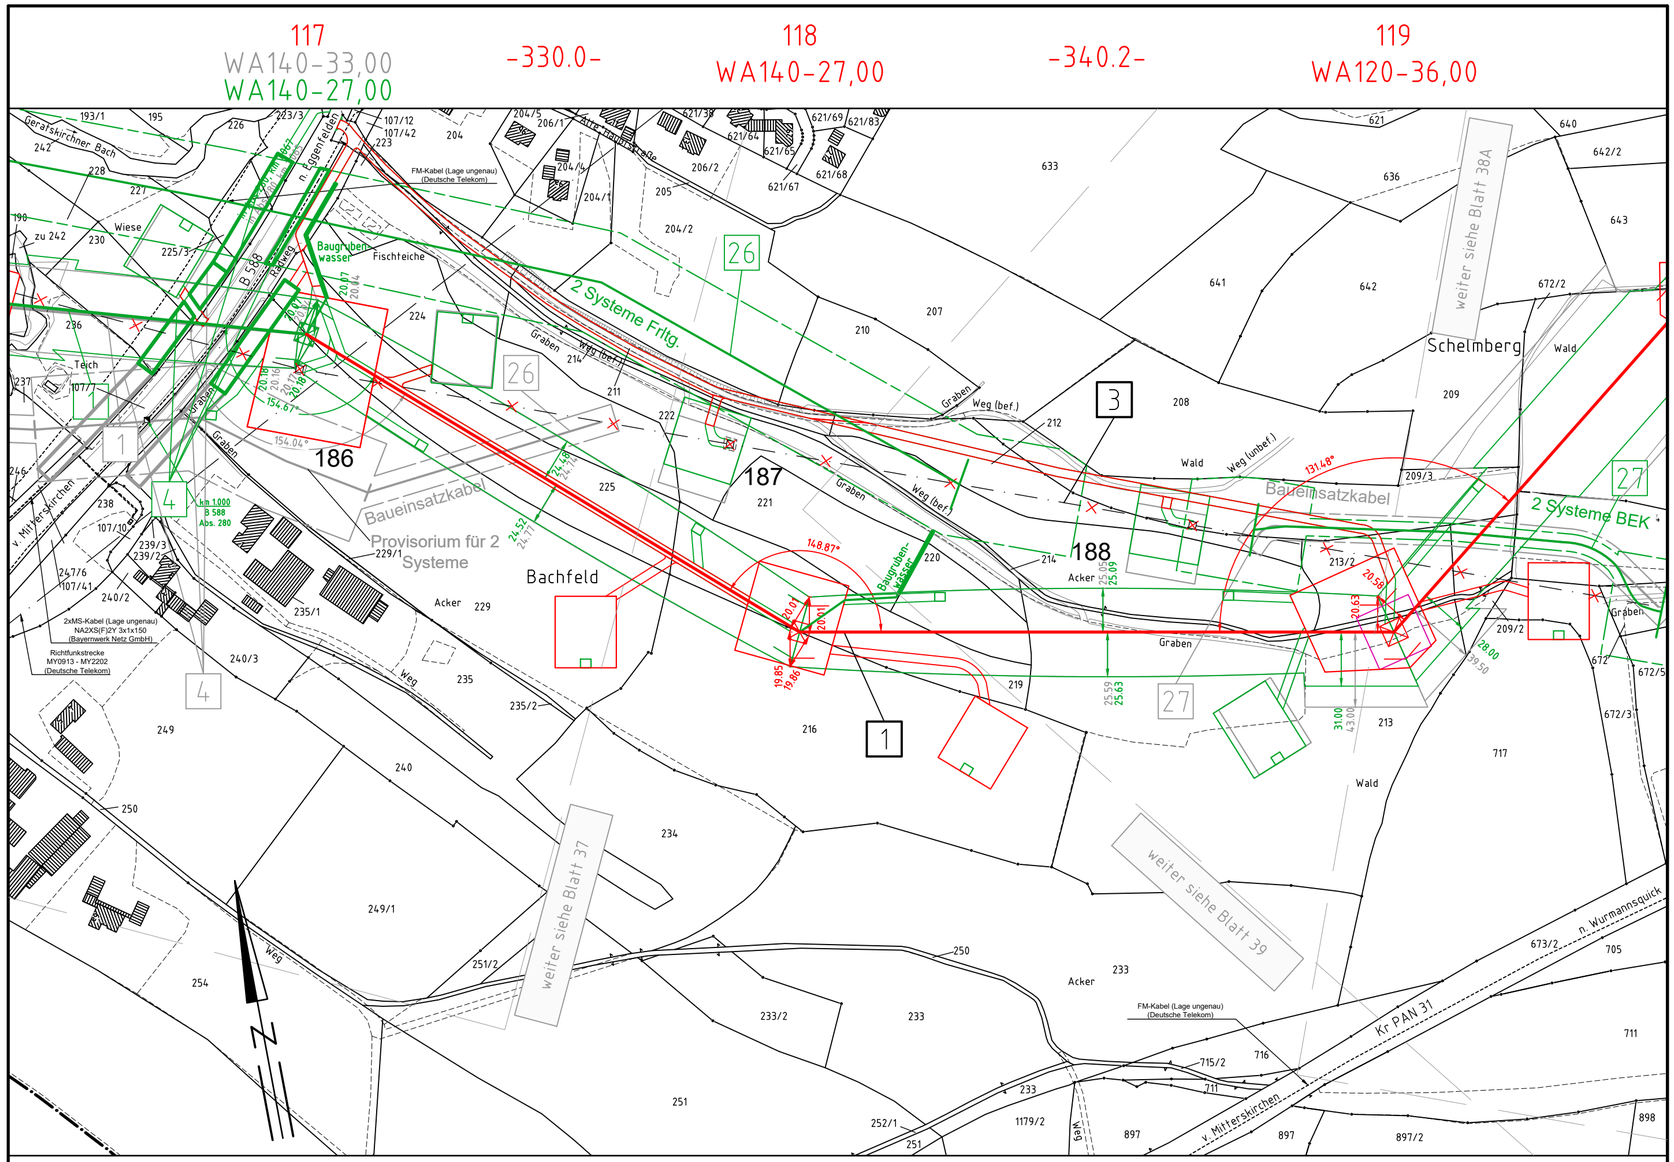

Gemarkung Hirschhorn
Gemeinde Mitterskirchen

Landkreis Rottal-Inn
Regierungsbezirk Niederbayern

Gemarkung Hirschhorn
Markt Wurmannsquick

Anlage 7.1
Blatt 38/56

380-kV-Leitung Altheim - Matzenhof

Teilabschnitt 2 : 380-kV-Ltg. Adlkofen-Matzenhof B152

Lageplan / Bauwerksplan

Mast Nr. 117 - Mast Nr. 119

1 380-kV-Ltg. Adlkofen - Matzenhof B152
Errichtung von Mast Nr. 121 (B116) - Mast Nr. 34 (B153)

3 220-kV-Ltg. Altheim - Landesgrenze (St. Peter) B104
Abbau zwischen von Mast Nr. 26 und bis Mast Nr. 243

4 Schutzgerüst
an Straßen und Wegen

26 220-kV-Ltg. Altheim - Landesgrenze (St. Peter) B104
Freileitungsprovisorium zwischen Mast Nr. 184 und Mast Nr. 188

27 220-kV-Ltg. Altheim - Landesgrenze (St. Peter) B104
Baueinsatzkabelprovisorium zwischen Mast Nr. 188 und Mast Nr. 189

Deckblatt

Legende:

Masttyp — Mastnummer — Länge von Mast zu Mast
1 — WA160-24,00 — -325.0- — 2 — T1-26,00

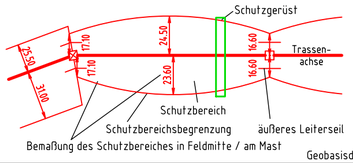

5 Bauwerksnummer
37 Flurstücksnummer
vorübergehende Beanspruchung
Mastzufahrt
Abspannmast
Tragmast
Rückbau Hoch- u. Mittelsp.-Ltg.
Freileitungsprovisorium/ Baueinsatzkabel

Grenzen:

Land
Kreis
Stadt/Gem./Markt
Gemarkung
Flur
Flurstück
Flurbereinigung

Antrag weiterhin gültig
Antrag geändert
Deckblatt Neuer Stand

Geobasisdaten: Bayerische Vermessungsverwaltung

Planfeststellungsunterlage

Aufgestellt
Bayreuth,
TenneT TSO GmbH

~~08.01.2018~~
01.03.2023

i.V. gez. Thomas Ehrhardt-Unglaub i.A. gez. Dirk Daßler

SPIE

Maßstab	Einheit
1 : 2500	Meter

	Datum	Name
Bearb.	20.12.2017	Chapman
Gepr.	20.12.2017	Temmeyer
Norm		
Servicebereich CeGIT		

Zust.	Änderung	Datum	Name	Urspr.:
A	Deckblatt	15.07.2020	Pa	