



127
WA100-39,00
DA
SF delta h = 0,66 m

128
T1-44,00
VH
SF delta h = 0,58 m


129
WA140-33,00
DA
SF delta h = 0,60 m

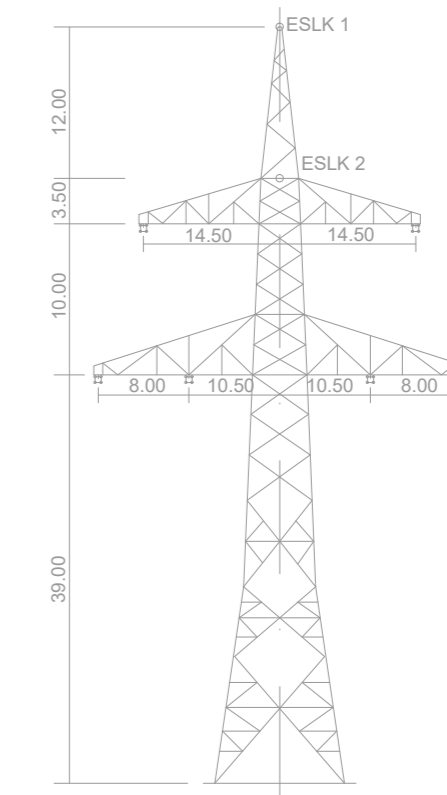


WA100 (Mast 127)
D-2-D-2015.3

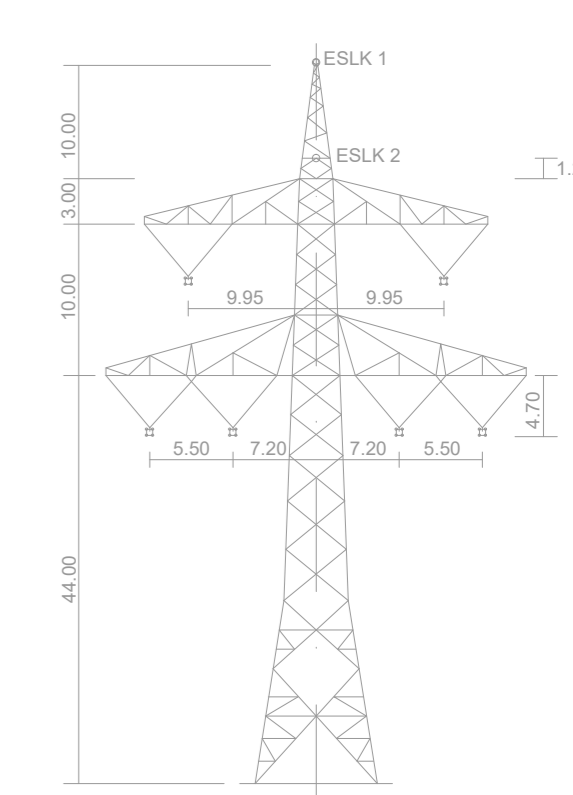

T1 (Mast 128)
D-2-D-2015.3


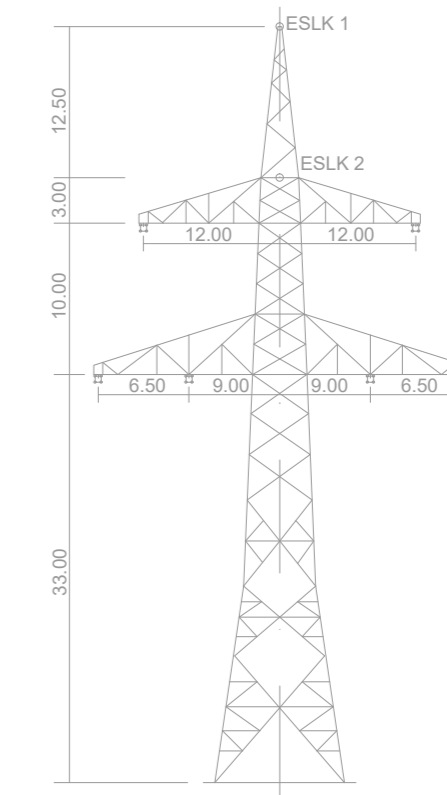


WA140 (Mast 129)
D-2-D-2015.3

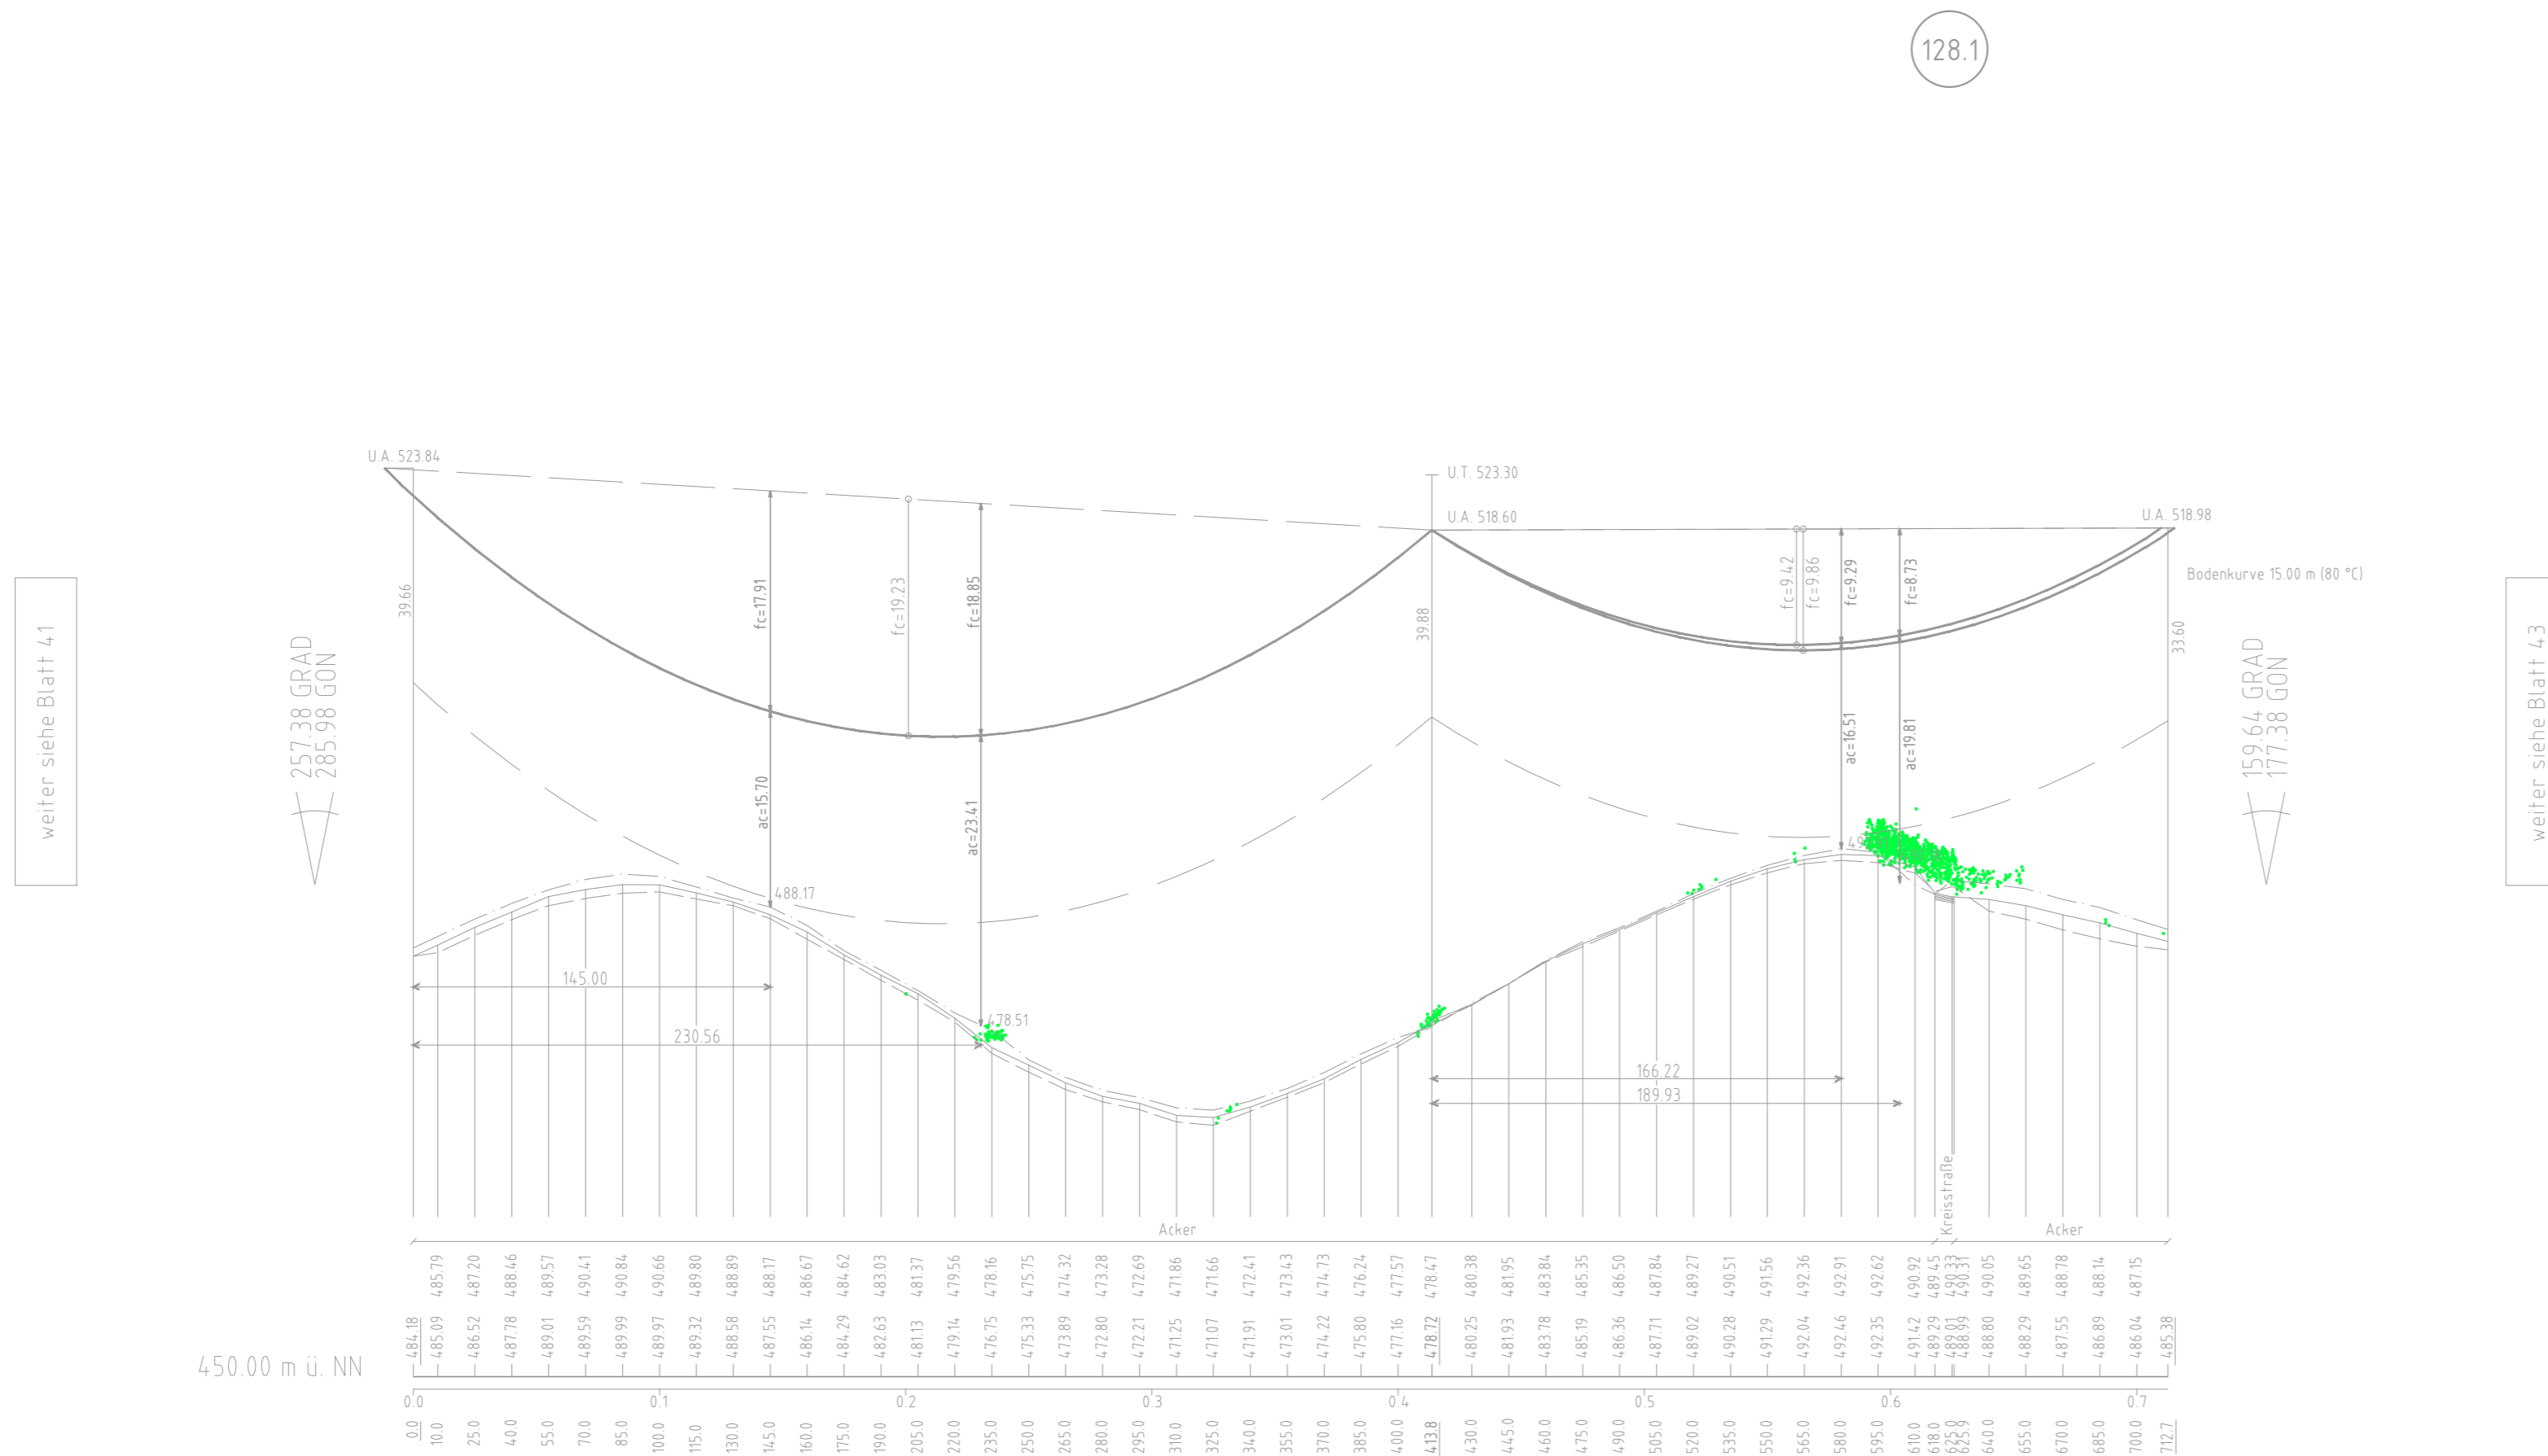

weiter siehe Blatt 41

weiter siehe Blatt 43

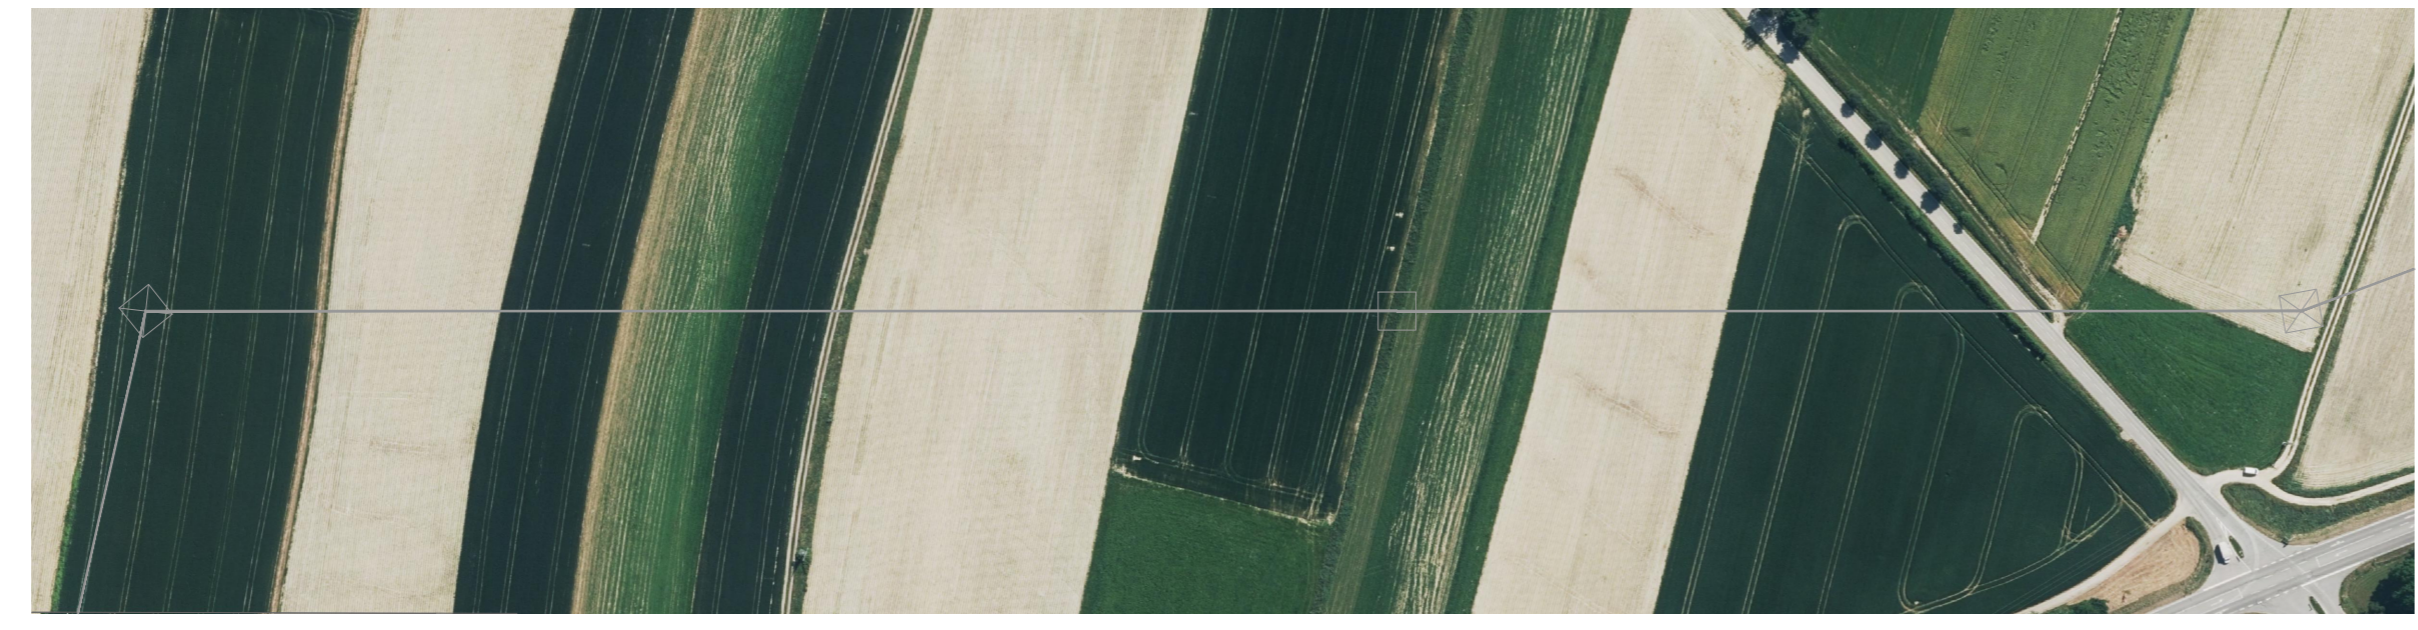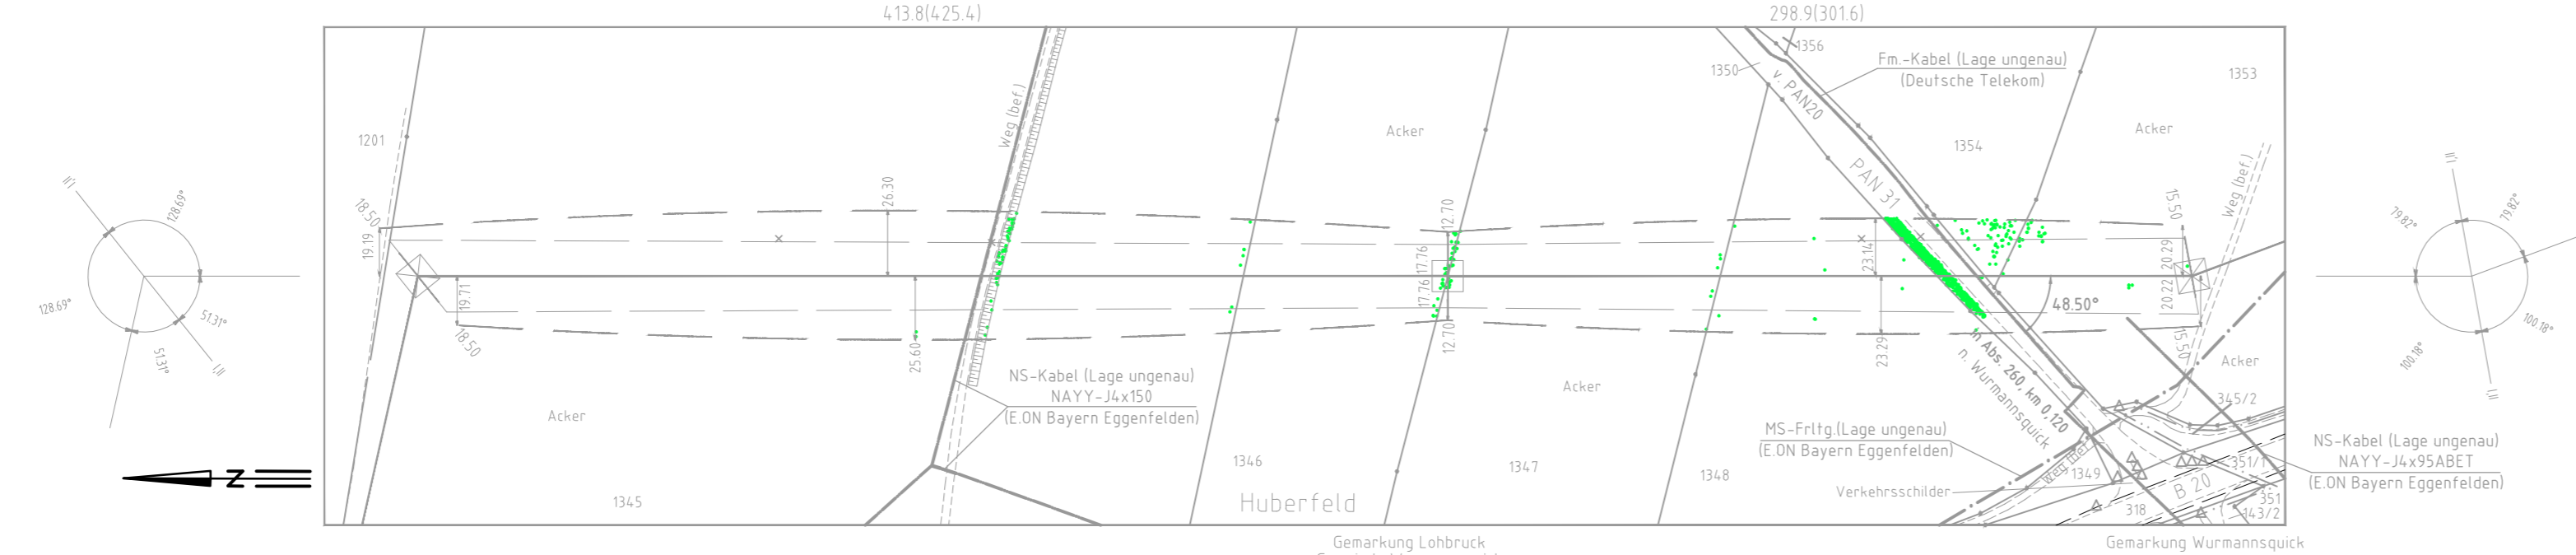

- Vegetationspunkte mit Seilabstand < 5.00m
- Vegetationspunkte mit Seilabstand > 5.00m



Anlage 8.1
Blatt 42/56
ungültig
Wird durch
Blatt 42.1
ersetzt

380-kV Leitung Altheim - Matzenhof
Teilabschnitt: 2: 380-kV Ltg. Adlkofen - Matzenhof B152

LÄNGENPROFIL
von Bauwerk Nr. 1

Deckblatt

Mast Nr. 127 - Mast Nr. 129

DIN VDE-Bestimmung	: 0210/Norm VDE 1/11 HSP (Eiszone 2, Windzone 1)
Gestänge	: D-2-D-2015.3
Beseilung	: 2x3x4 565-AL1/72-ST1A, MZS=46,0N/mm ²
Leitersail	: 2x1 265/35, MZS=46,0N/mm ²
Erdsail	: 2x1 265/35, MZS=46,0N/mm ²
Luftkabel/sonstige Belegung	: DA = 7.00m, VH = 4.70m
Kettenlänge	: 15.00 m rechts ----- oder links - - - - - aufgenommen
Seitliche Überhöhung	: 15.00 m rechts ----- oder links - - - - - aufgenommen

Planfeststellungsunterlage

Aufgestellt:	08.01.2018																							
Bayreuth	12.08.2022																							
TenneT TSO GmbH																								
i.V. gez. Thomas Ehrhardt-Unglaub	i.A. gez. Dirk Daflter																							
<table border="1"> <tr> <td rowspan="2">SPiE</td> <td>Maßstab</td> <td>Einheit</td> </tr> <tr> <td>Länge=1:2500</td> <td>Meter</td> </tr> <tr> <td></td> <td>Höhe=1: 500</td> <td></td> </tr> <tr> <td></td> <td>Bearb.</td> <td>Datum</td> </tr> <tr> <td></td> <td>27.11.2017</td> <td>Chapan</td> </tr> <tr> <td></td> <td>Gepr.</td> <td>27.11.2017</td> </tr> <tr> <td></td> <td>Norm</td> <td>Tennmeyer</td> </tr> <tr> <td></td> <td colspan="2">Servizebereich CeGIT</td> </tr> </table>		SPiE	Maßstab	Einheit	Länge=1:2500	Meter		Höhe=1: 500			Bearb.	Datum		27.11.2017	Chapan		Gepr.	27.11.2017		Norm	Tennmeyer		Servizebereich CeGIT	
SPiE	Maßstab		Einheit																					
	Länge=1:2500	Meter																						
	Höhe=1: 500																							
	Bearb.	Datum																						
	27.11.2017	Chapan																						
	Gepr.	27.11.2017																						
	Norm	Tennmeyer																						
	Servizebereich CeGIT																							
<table border="1"> <tr> <td colspan="2">Tennet</td> </tr> <tr> <td colspan="2">ENERGY SERVICES</td> </tr> </table>		Tennet		ENERGY SERVICES																				
Tennet																								
ENERGY SERVICES																								
Zust.	Änderung	Datum	Name	Urspr.																				