TenneT Taking power further

380-kV-Leitung Altheim - Matzenhof
Teilabschnitt 2 : 380-kV-Ltg. Adlkofen-Matzenhof B152

Grunderwerbsplan

Mast Nr. 85 - Mast Nr. 89

Deckblatt

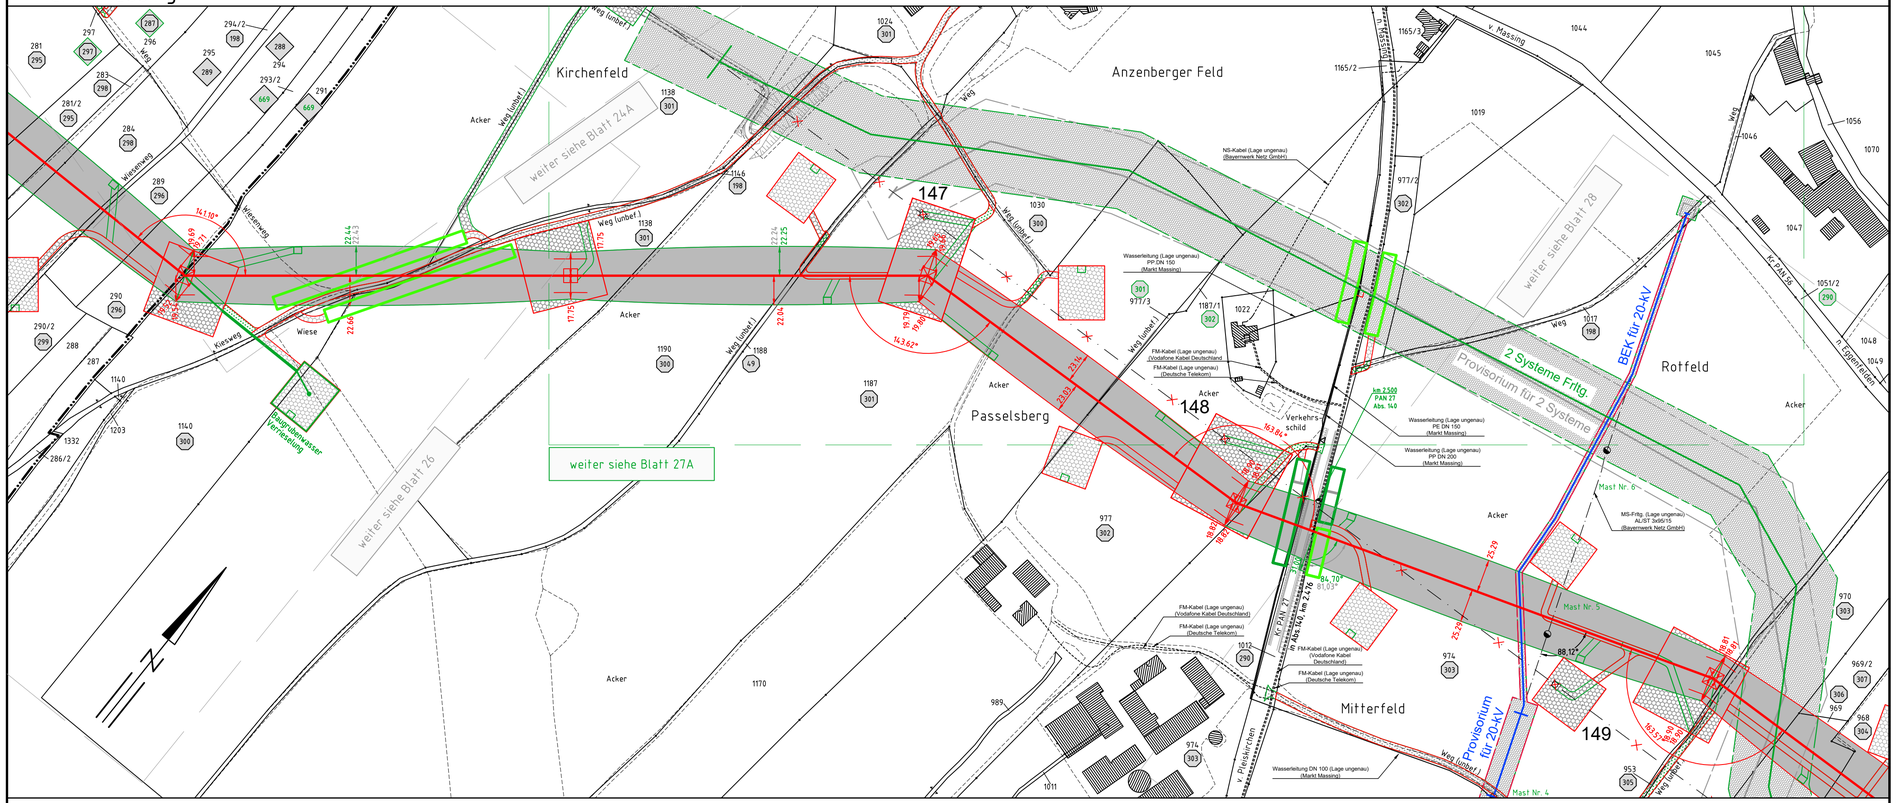

Legende:

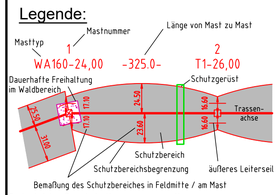

- (1) Eigentümer Schlüsselnummer
- (1) Eigentümer Schlüsselnr. zu enthaftende Fläche
- 37 Flurstücksnummer
- vorübergehende Beanspruchung
- Mastzufahrt temporär
- Mastzufahrt dauerhaft
- Abspannmast
- Tragmast
- Rückbau Hoch- u. Mittelsp.-Ltg. Freileitungsprovisorium/ Bauseilsatzkabel

Grenzen:

- Land
- Kreis
- Stadt/Gem./Markt
- Gemarkung
- Flur
- Flurstück
- Flurbereinigung

- Antrag weiterhin gültig
- Antrag geändert
- Deckblatt Neuer Stand

Geobasisdaten: Bayerische Vermessungsverwaltung

Planfeststellungsunterlage

Aufgestellt
Bayreuth,
TenneT TSO GmbH

~~08.01.2018~~
01.03.2023

i.V. gez. Thomas Ehrhardt-Unglaub
i.A. gez. Dirk Daßler

SPIE

Maßstab	Einheit
1 : 2500	Meter

	Datum	Name
Bearb.	20.12.2017	Chapman
Gepr.	20.12.2017	Temmeyer
Norm		
Servicebereich CeGIT		

TenneT Taking power further

Zust.	Änderung	Datum	Name
A	Deckblatt	19.06.2020	Pa

Urspr.: