


380-kV-Leitung Altheim - Matzenhof

Teilabschnitt 2 : 380-kV-Ltg. Adlkofen-Matzenhof B152


Grunderwerbsplan

Mast Nr. 101 - Mast Nr. 102

Deckblatt

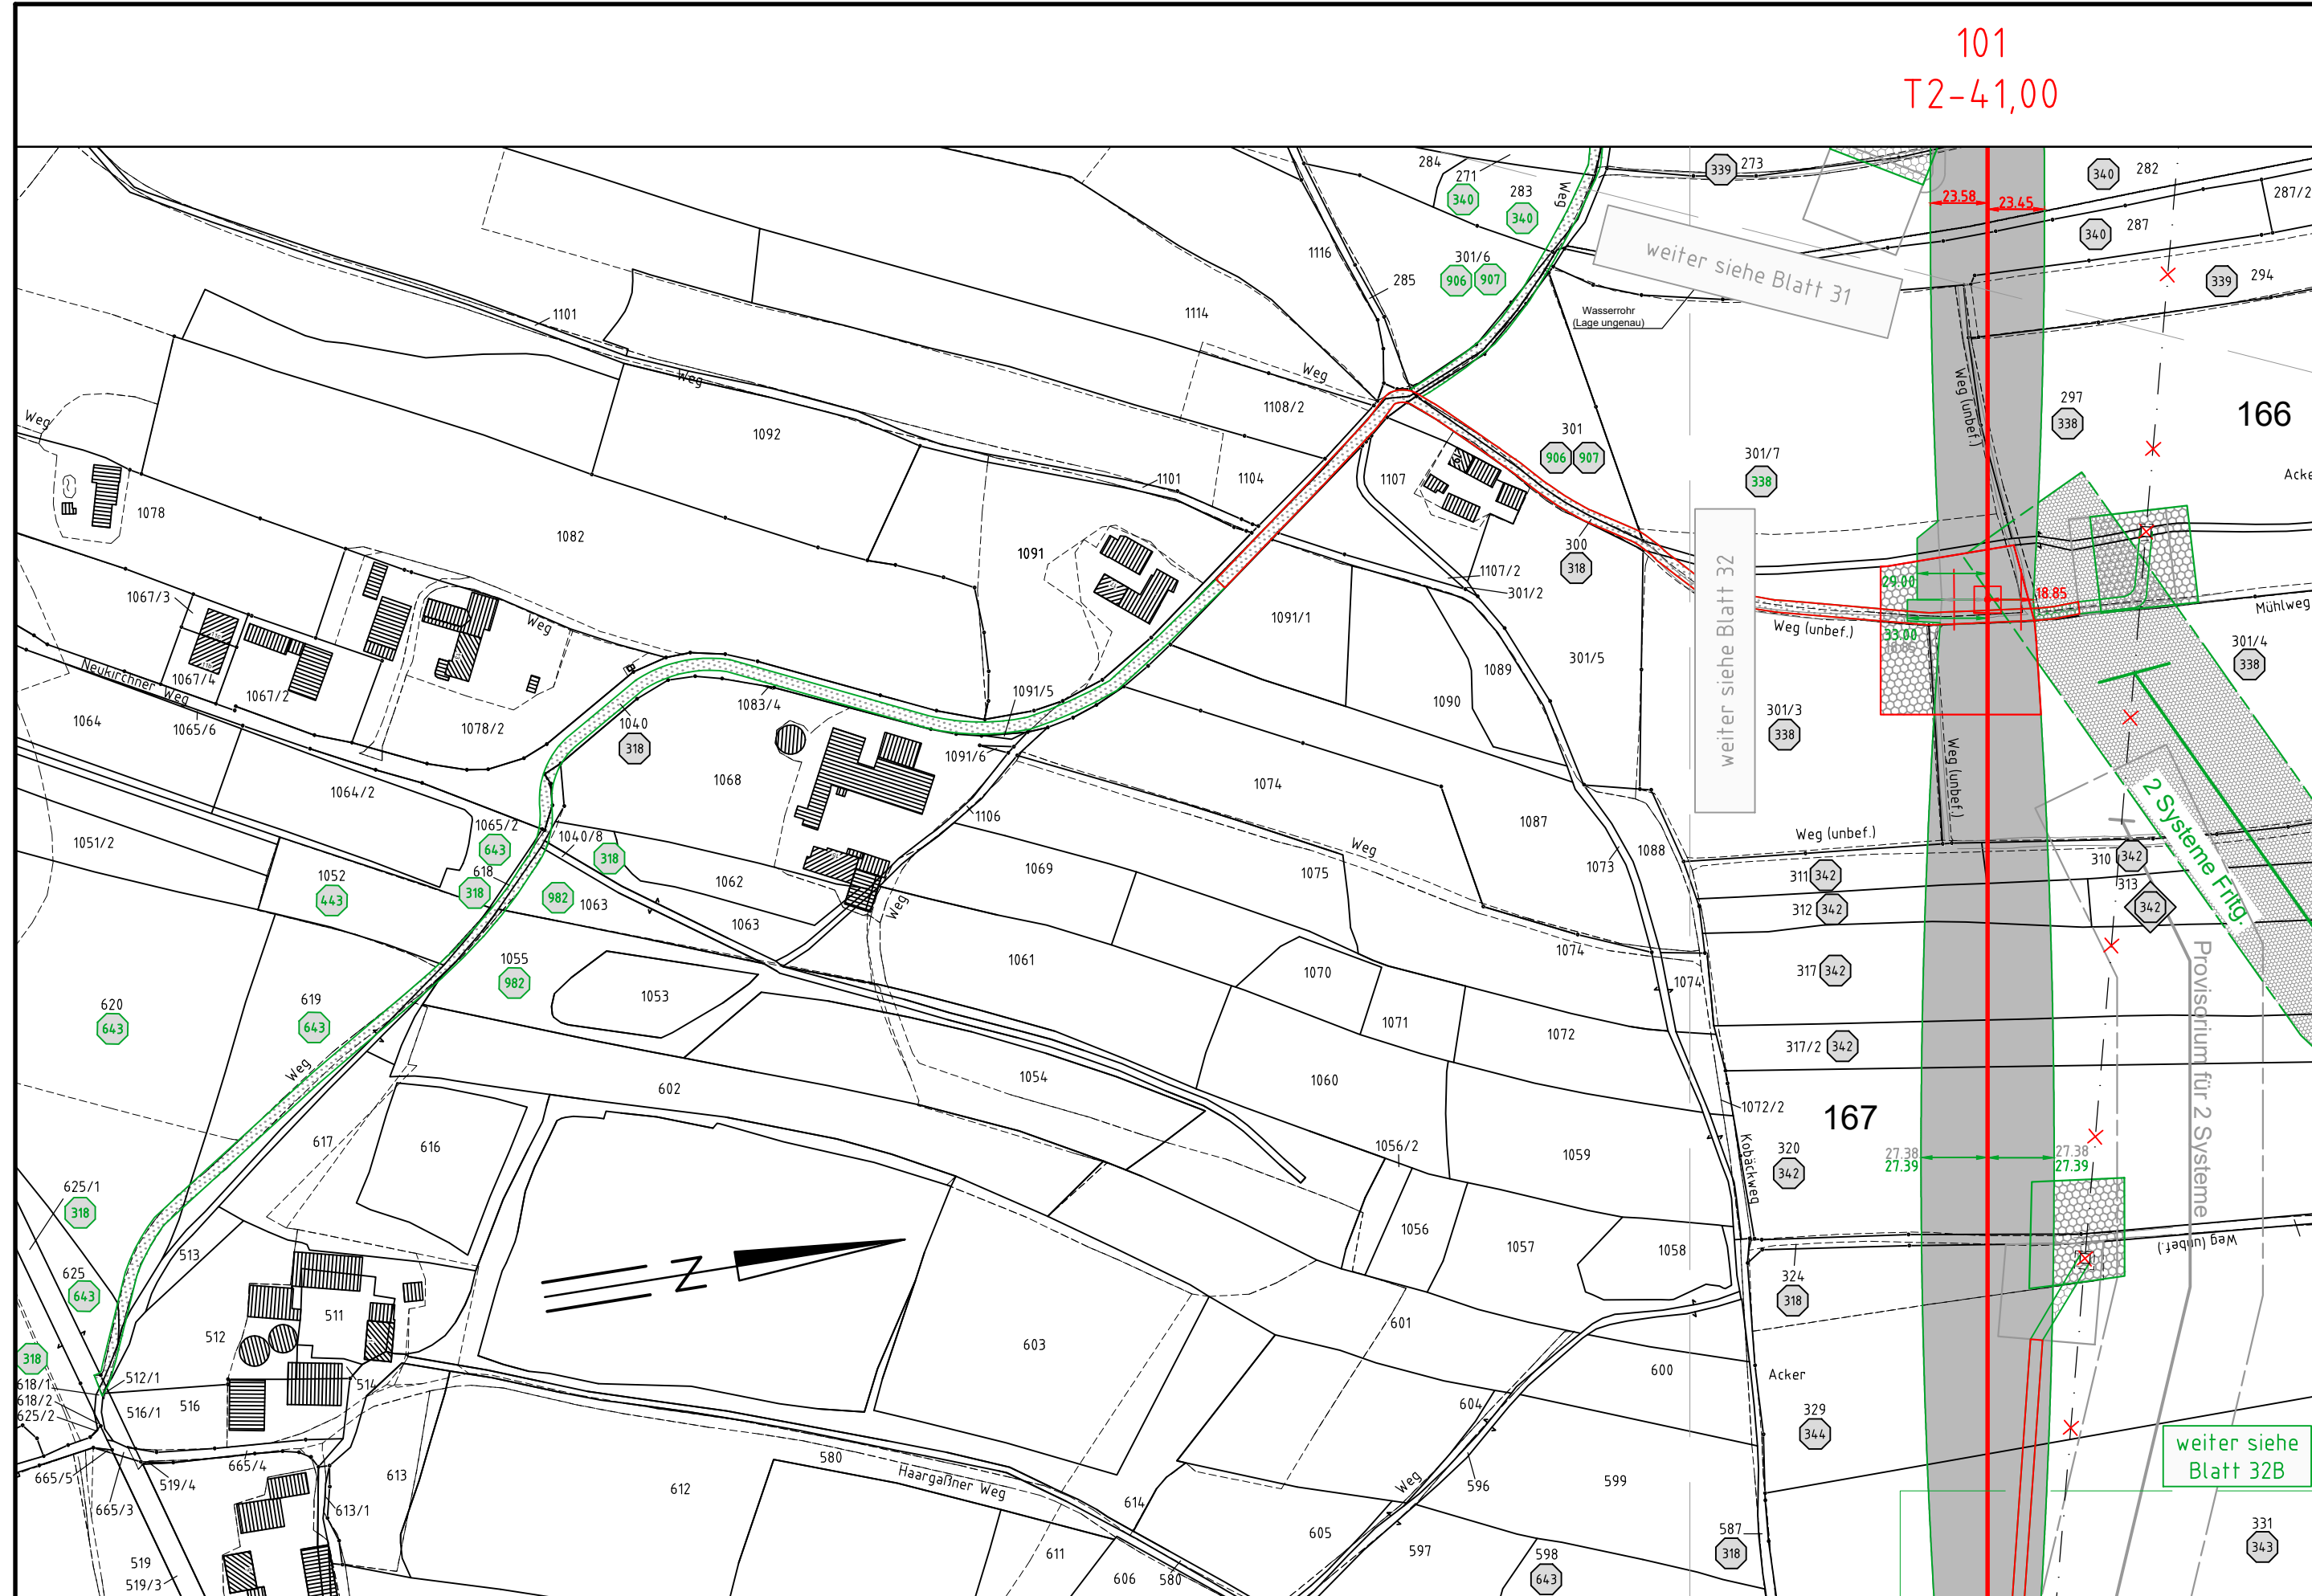

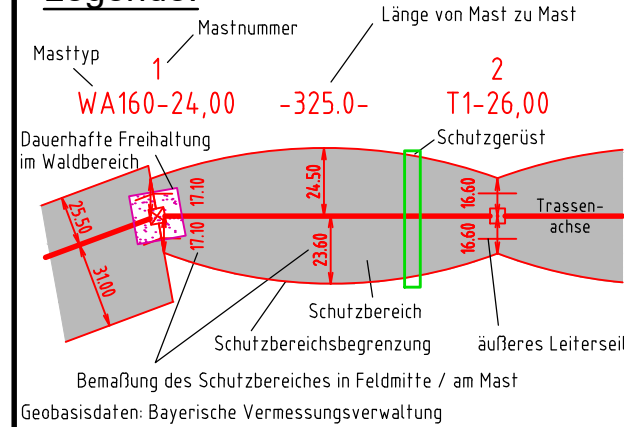

Legende:



- Grenzen:**
- Land: [Symbol]
 - Kreis: [Symbol]
 - Stadt/Gem./Markt: [Symbol]
 - Gemarkung: [Symbol]
 - Flur: [Symbol]
 - Flurstück: [Symbol]
 - Flurbereinigung: [Symbol]
- Legende:**
- 1: Eigentümer Schlüsselnummer
 - 1: Eigentümer Schlüsselnr. zu entlastende Fläche
 - 37: Flurstücksnummer
 - vorübergehende Beanspruchung
 - Mastzufahrt temporär
 - Mastzufahrt dauerhaft
 - Abspannmast
 - Tragmast
 - Rückbau Hoch- u. Mittelsp.-Ltg.
 - Freileitungsprovisorium/ Baueinsatzkabel

Planfeststellungsunterlage

Aufgestellt: Bayreuth, TenneT TSO GmbH
 Datum: -08.01.2018
 Datum: 12.08.2022
 i.V. gez. Thomas Ehrhardt-Unglaub i.A. gez. Dirk Daßler

		Maßstab: 1 : 2500	Einheit: Meter
	Datum	Name	
	Bearb. 20.12.2017	Chapman	
	Gepr. 20.12.2017	Temmeyer	
	Norm		
	Servicebereich CeGIT		
			
Zust. Änderung	Datum	Name	Urspr.:
A Deckblatt	19.06.2020	Pa	

Landkreis Rottal-Inn
Regierungsbezirk Niederbayern

Gemarkung Unterdietfurt
Gemeinde Unterdietfurt