


102 T2-41,00 -361.7- 103 WA140-27,00

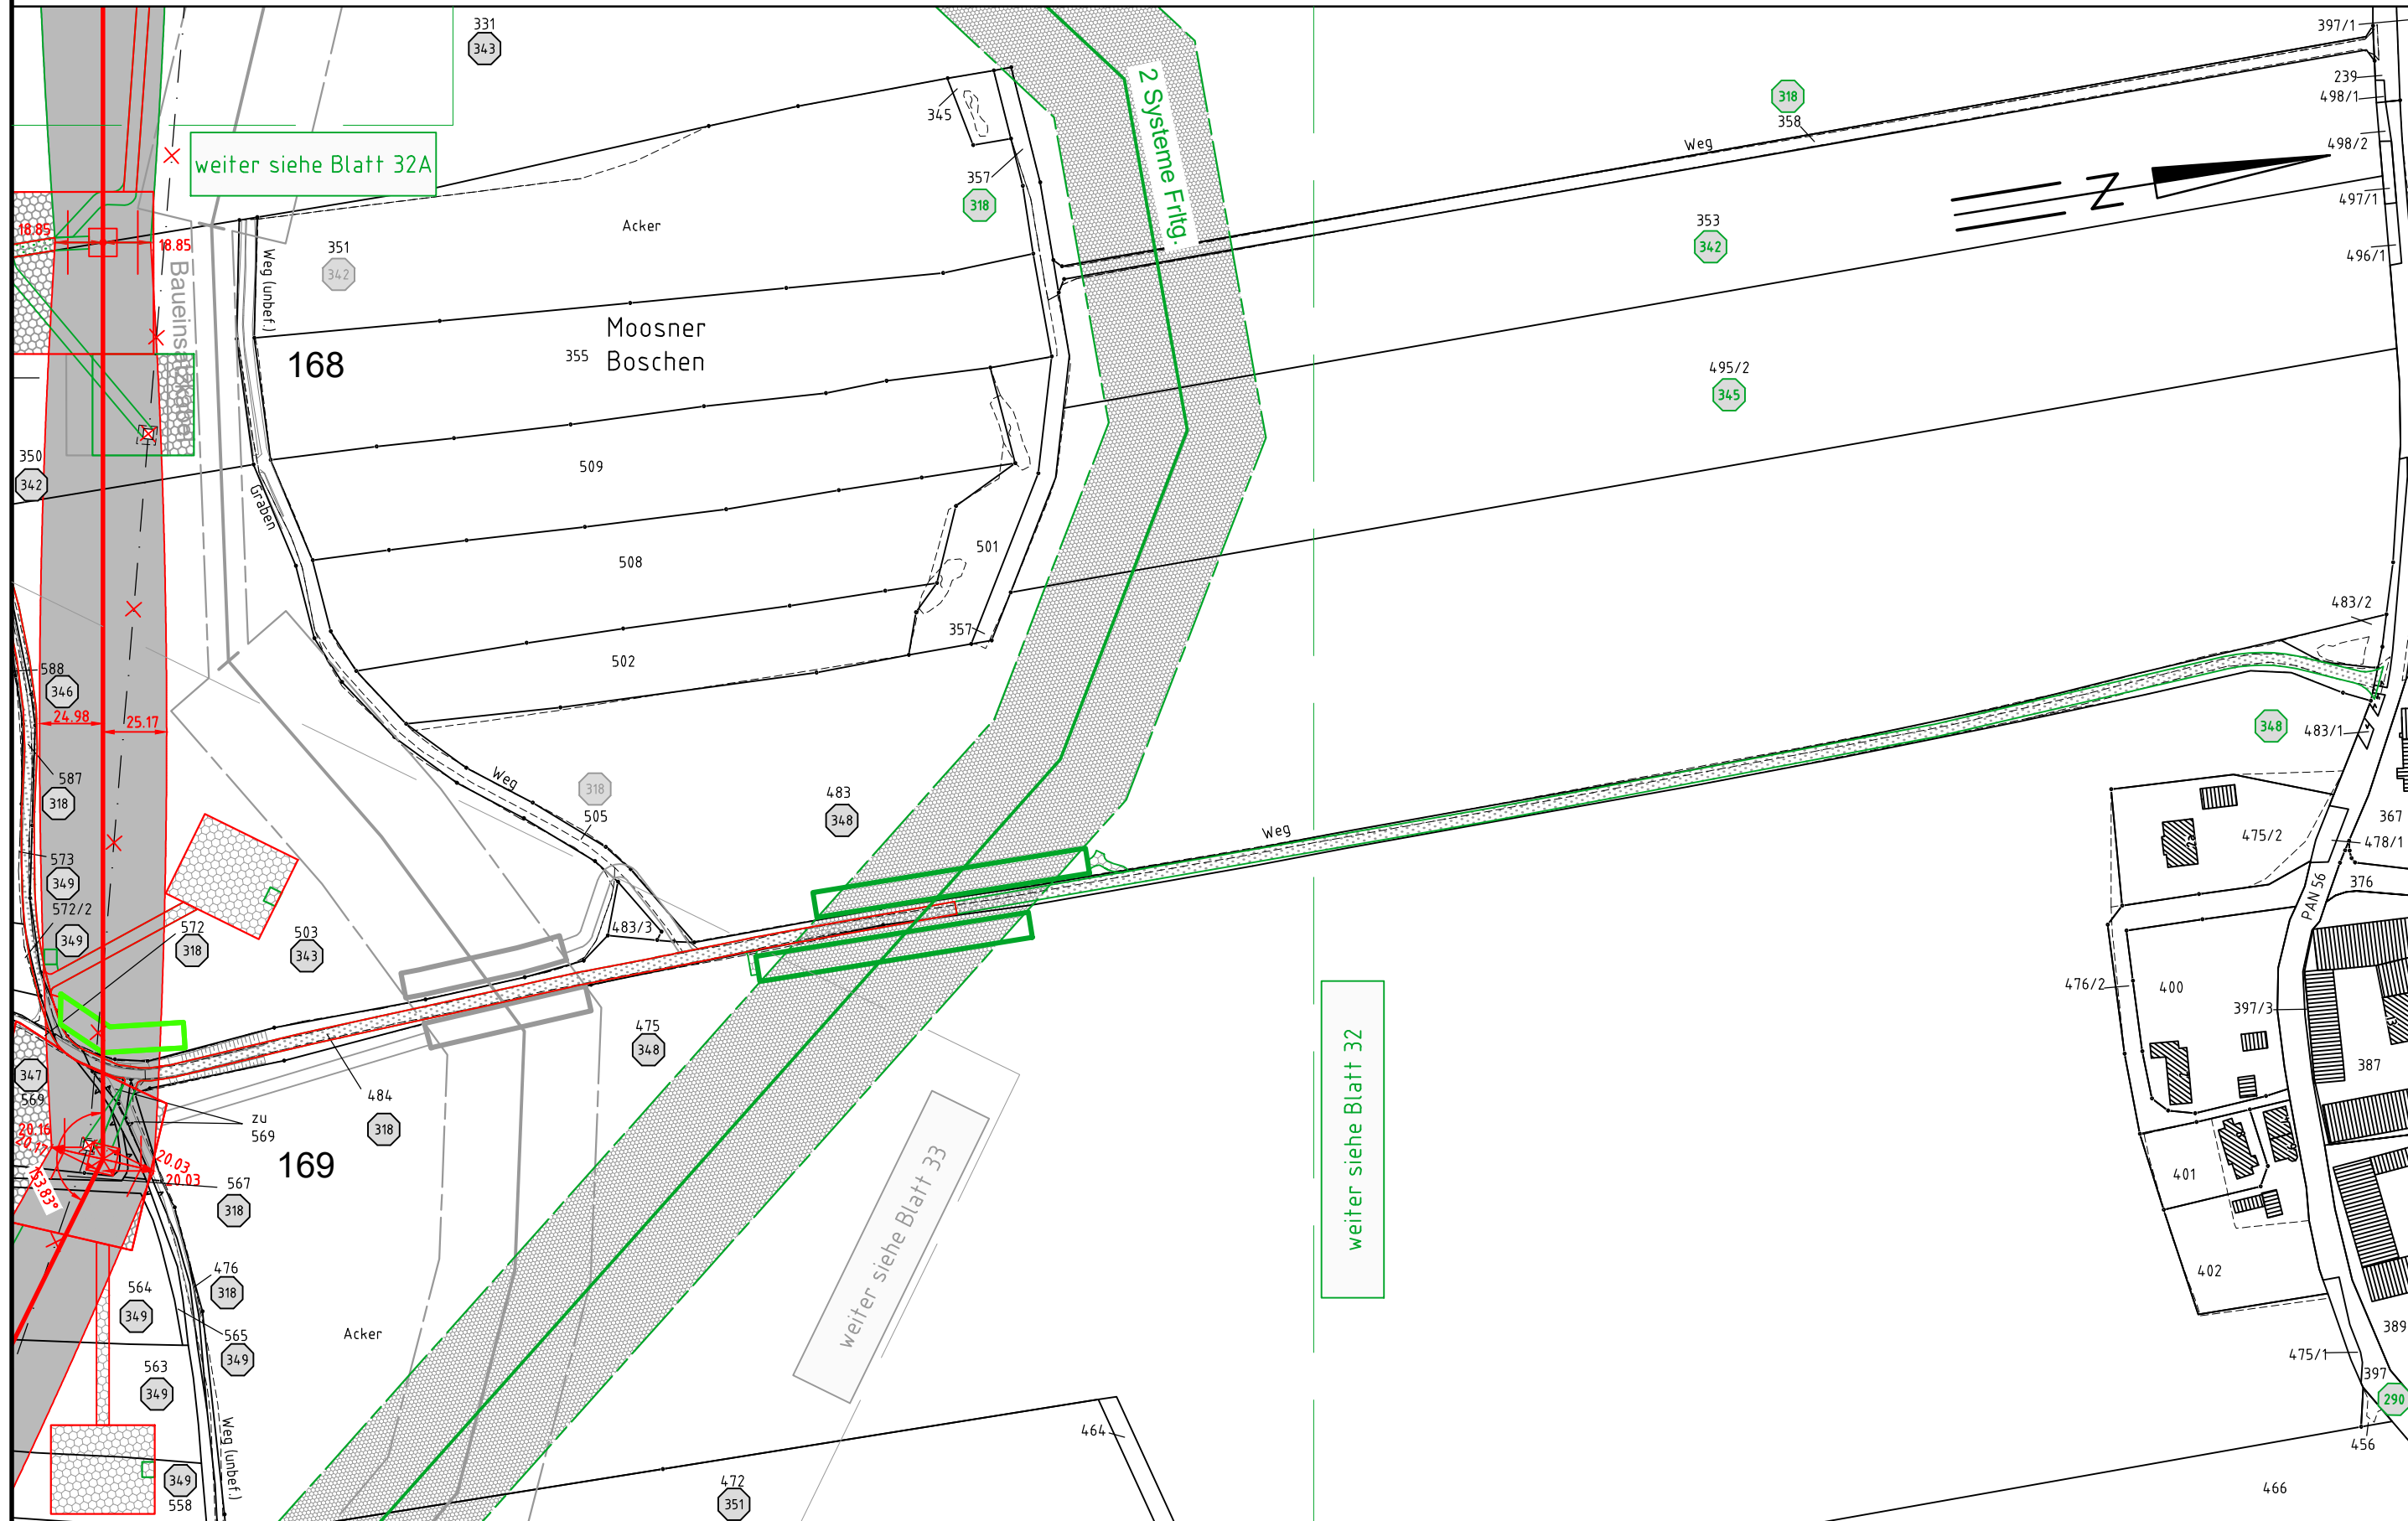


380-kV-Leitung Altheim - Matzenhof
Teilabschnitt 2 : 380-kV-Ltg. Adlkofen-Matzenhof B152

Grunderwerbsplan

Mast Nr. 102 - Mast Nr. 103

Deckblatt

Legende:

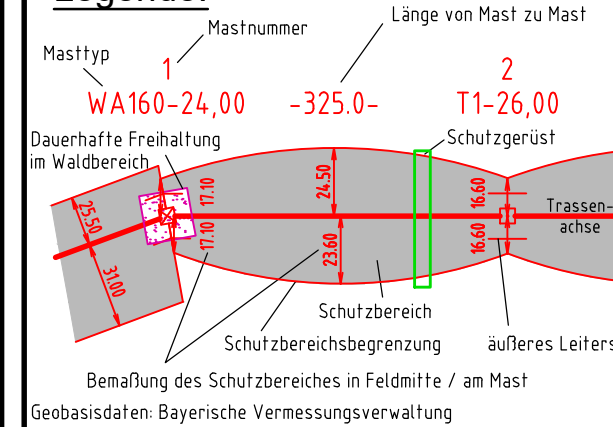

- Grenzen:**
- Land
 - Kreis
 - Stadt/Gem./Markt
 - Gemarkung
 - Flur
 - Flurstück
 - Flurbereinigung
- Legende:**
- 1 Eigentümer Schlüsselnummer
 - 1 Eigentümer Schlüsselnr. zu entlastende Fläche
 - 37 Flurstücksnummer
 - vorübergehende Beanspruchung
 - Mastzufahrt temporär
 - Mastzufahrt dauerhaft
 - Abspannmast
 - Tragmast
 - Rückbau Hoch- u. Mittelsp.-Ltg.
 - Freileitungsprovisorium/ Baueinsatzkabel
- Grenzen:**
- Antrag weiterhin gültig
 - Antrag geändert
 - Deckblatt Neuer Stand

Planfeststellungsunterlage

Aufgestellt Bayreuth, TenneT TSO GmbH i.V. gez. Thomas Ehrhardt-Unglaub i.A. gez. Dirk Daßler

-08.01.2018
12.08.2022

		Maßstab	Einheit
		1 : 2500	Meter
		Datum	Name
		Bearb. 20.12.2017	Chapman
		Gepr. 20.12.2017	Temmeyer
		Norm	
		Servicebereich CeGIT	
Zust.	Änderung	Datum	Name Urspr.:
A	Deckblatt	19.06.2020	Pa

Landkreis Rottal-Inn
Regierungsbezirk Niederbayern

Gemarkung Unterdietfurt
Gemeinde Unterdietfurt

weiter siehe Blatt 32

weiter siehe Blatt 33

weiter siehe Blatt 32A