


380-kV-Leitung Altheim - Matzenhof
Teilabschnitt 2 : 380-kV-Ltg. Adlkofen-Matzenhof B152

Grunderwerbsplan

Mast Nr. 107 - Mast Nr. 108

Deckblatt

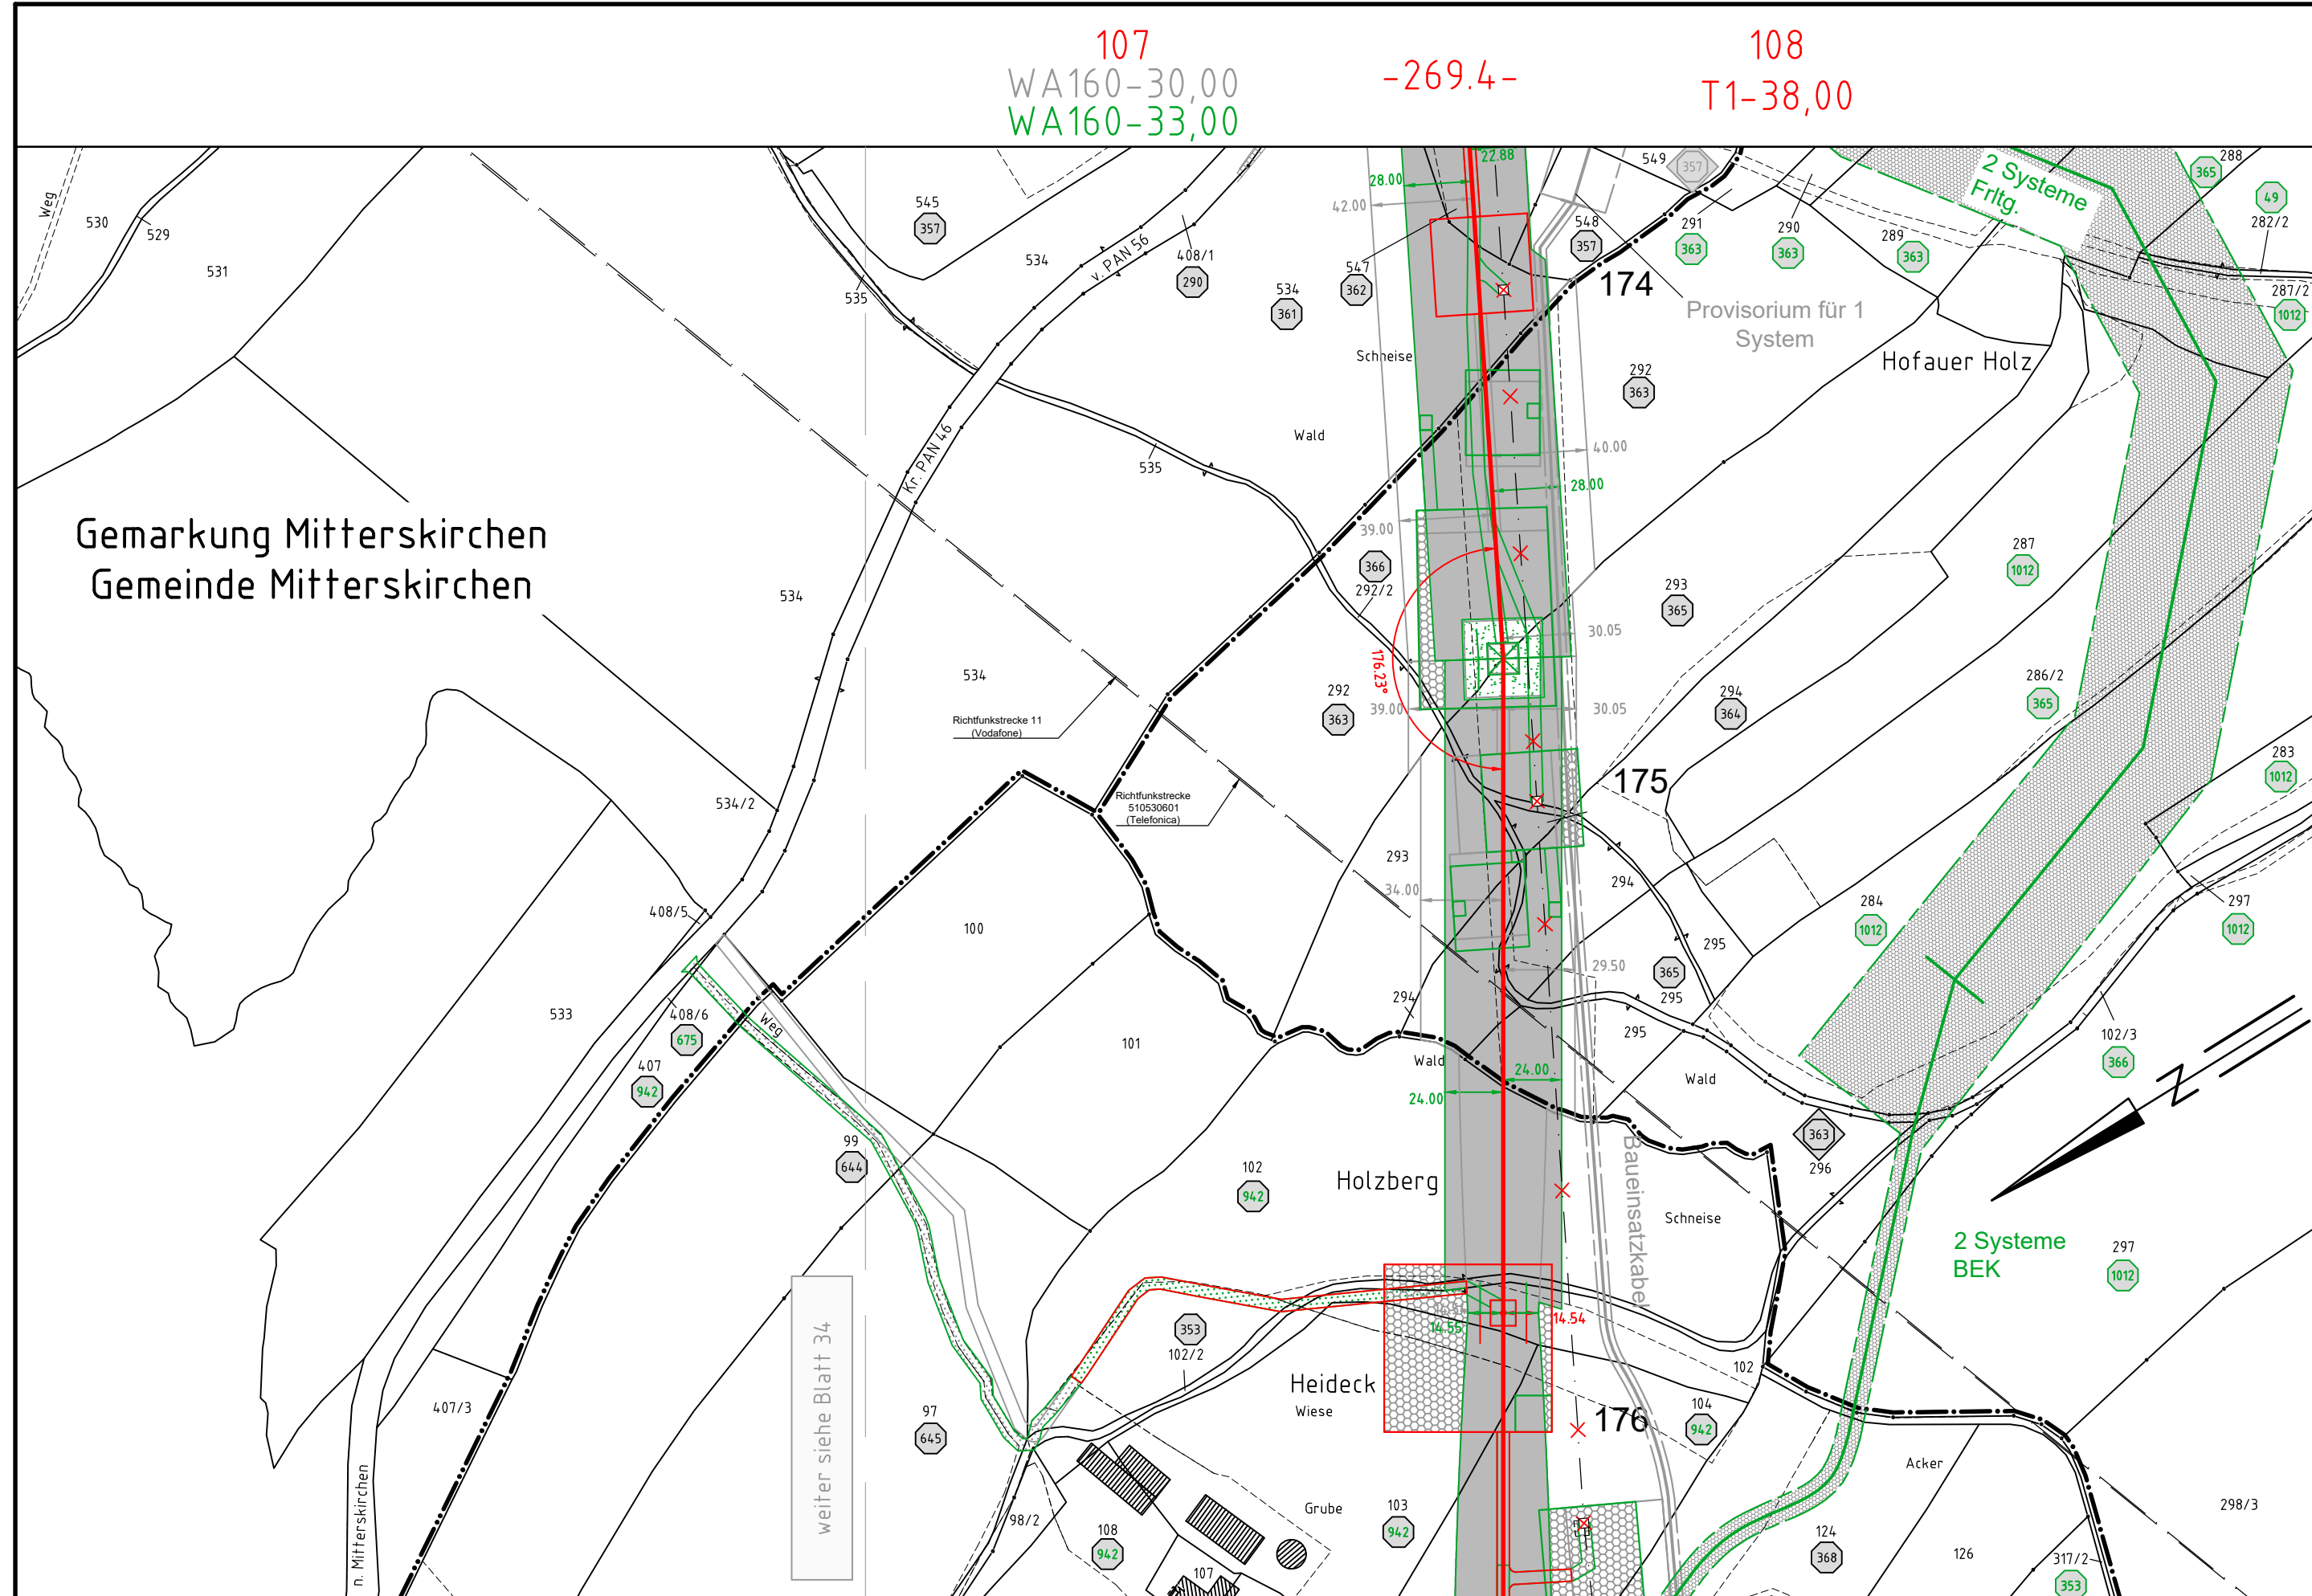

Legende:

Masttyp 1	Mastnummer	Länge von Mast zu Mast	1	Eigentümer Schlüsselnummer
WA160-24,00	-325,0-	T1-26,00	1	Eigentümer Schlüsselnr. zu entlastende Fläche
Dauerhafte Freihaltung im Waldbereich	Schutzgerüst	Trassenachse	37	Flurstücksnummer
vorübergehende Beanspruchung	Schutzbereich	äußeres Leiterseil	☒	Abspannmast
Mastzufahrt temporär	Schutzbereichsbegrenzung	Bemaßung des Schutzbereiches in Feldmitte / am Mast	☒	Tragmast
Mastzufahrt dauerhaft	Grube	Geobasisdaten: Bayerische Vermessungsverwaltung	☒	Rückbau Hoch- u. Mittelsp.-Ltg.
☒	Acker		☒	Freileitungsprovisorium/ Baueinsatzkabel



Grenzen:

Land	▬▬▬▬▬▬
Kreis	▬▬▬▬▬▬▬▬
Stadt/Gem./Markt	▬▬▬▬▬▬▬▬▬▬
Gemarkung	▬▬▬▬▬▬▬▬▬▬▬▬
Flur	▬▬▬▬▬▬▬▬▬▬▬▬▬▬
Flurstück	▬▬▬▬▬▬▬▬▬▬▬▬▬▬▬▬
Flurbereinigung	▬▬▬▬▬▬▬▬▬▬▬▬▬▬▬▬▬▬▬▬

Antrag weiterhin gültig
Antrag geändert
Deckblatt Neuer Stand

Planfeststellungsunterlage

Aufgestellt Bayreuth, TenneT TSO GmbH
-08.01.2018
12.08.2022
i.V. gez. Thomas Ehrhardt-Unglaub i.A. gez. Dirk Daßler

		Maßstab	Einheit
		1 : 2500	Metre
		Datum	Name
		Bearb. 20.12.2017	Chapman
		Gepr. 20.12.2017	Temmeyer
		Norm	
		Servicebereich CeGIT	
			
Zust.	Änderung	Datum	Name Urspr.:
A	Deckblatt	19.06.2020	Pa

Landkreis Rottal-Inn
Regierungsbezirk Niederbayern

Gemarkung Hammersbach
Gemeinde Mitterskirchen

Gemarkung Hammersbach
Stadt Eggenfelden