


### 380-kV-Leitung Altheim - Matzenhof

### Teilabschnitt 2 : 380-kV-Ltg. Adlkofen-Matzenhof B152


## Grunderwerbsplan

Mast Nr. 109 - Mast Nr. 112

## Deckblatt

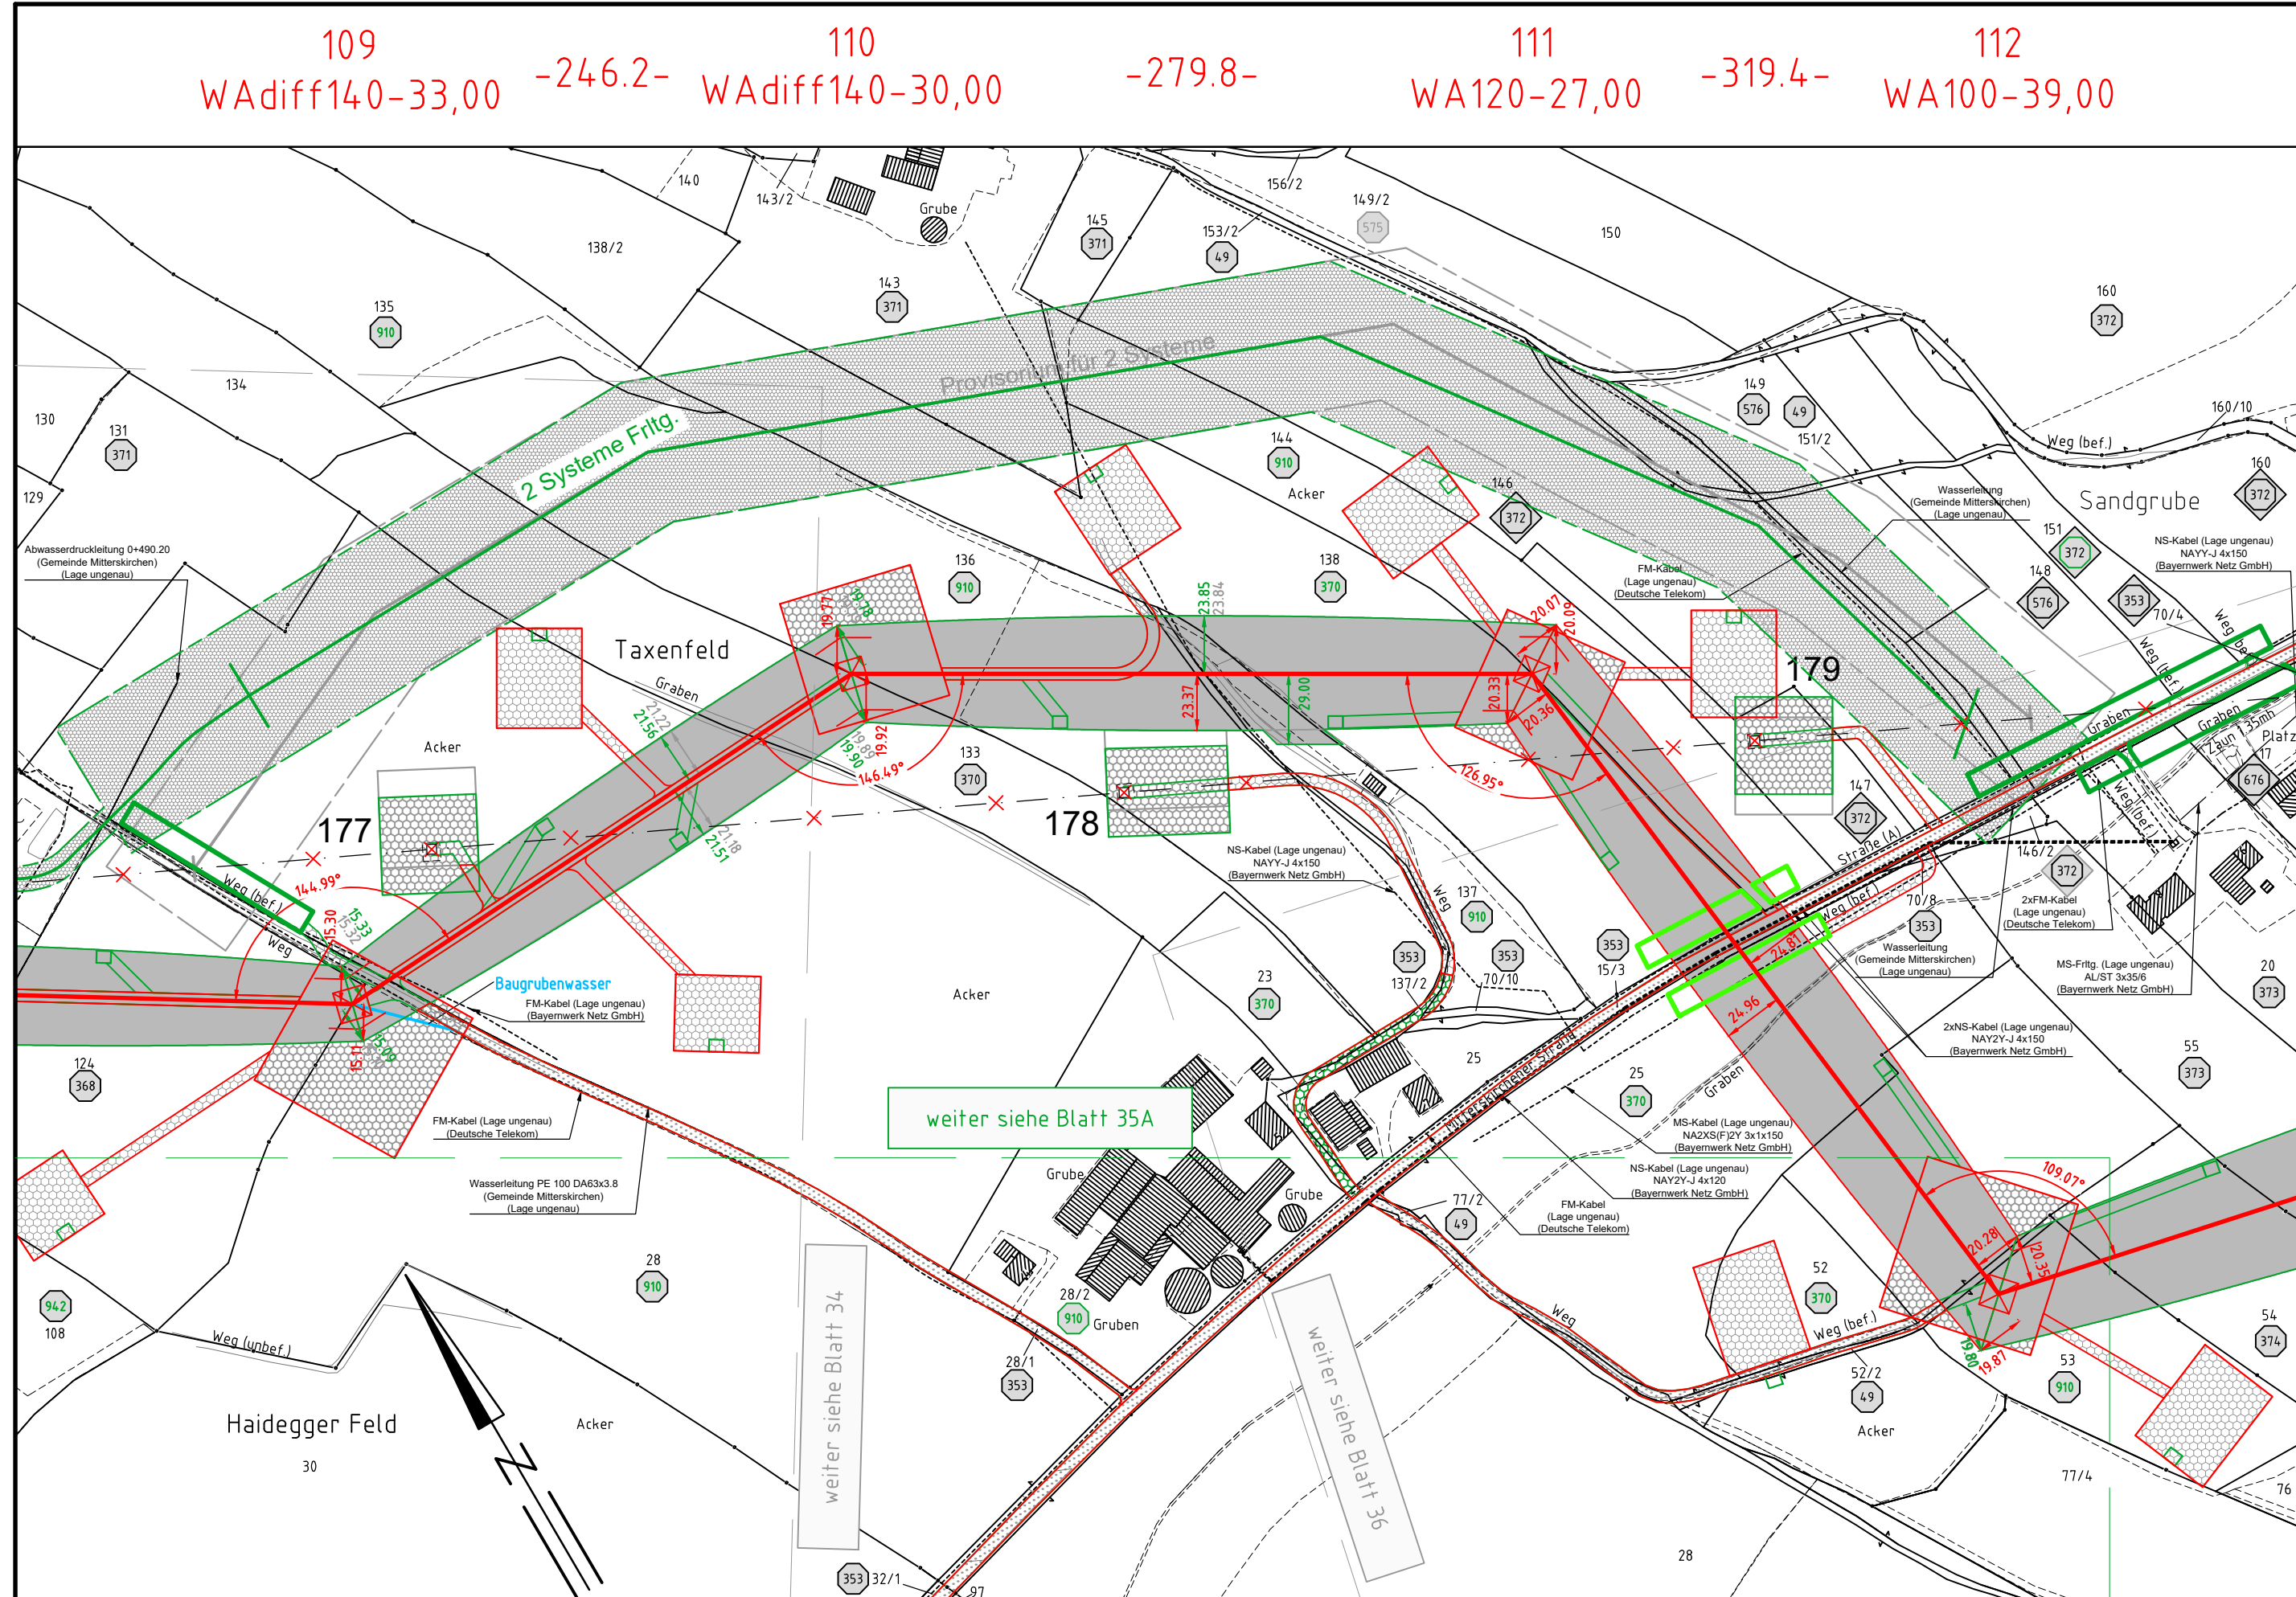

#### Legende:

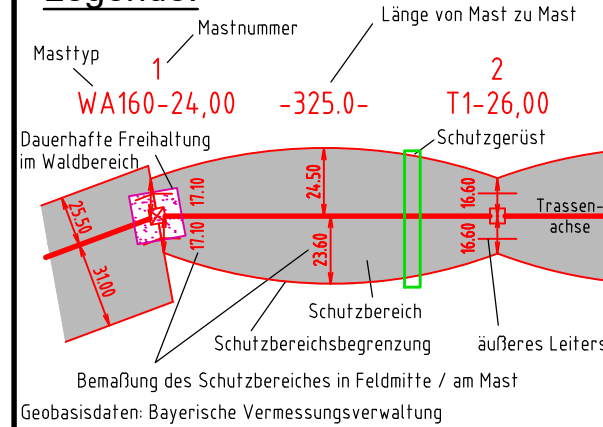



- Eigentümer Schlüsselnummer:**
- 1: Eigentümer Schlüsselnummer
  - 1: Eigentümer Schlüsselnr. zu entlastende Fläche
  - 37: Flurstücksnummer
- Grenzen:**
- Land: [Symbol]
  - Kreis: [Symbol]
  - Stadt/Gem./Markt: [Symbol]
  - Gemarkung: [Symbol]
  - Flur: [Symbol]
  - Flurstück: [Symbol]
  - Flurbereinigung: [Symbol]
- Legende (continued):**
- vorübergehende Beanspruchung: [Symbol]
  - Mastzufahrt temporär: [Symbol]
  - Mastzufahrt dauerhaft: [Symbol]
  - Abspannmast: [Symbol]
  - Tragmast: [Symbol]
  - Rückbau Hoch- u. Mittelsp.-Ltg.: [Symbol]
  - Freileitungsprovisorium/Bauinsafzkabel: [Symbol]
- Legende (continued):**
- Antrag weiterhin gültig: [Symbol]
  - Antrag geändert: [Symbol]
  - Deckblatt Neuer Stand: [Symbol]

#### Planfeststellungsunterlage

Aufgestellt  
Bayreuth, TenneT TSO GmbH  
i.V. gez. Thomas Ehrhardt-Unglaub i.A. gez. Dirk Daßler

08.01.2018  
12.08.2022

		Maßstab 1 : 2500	Einheit Meter
		Datum	Name
		Bearb. 20.12.2017	Chapman
		Gepr. 20.12.2017	Temmeyer
		Norm	
		Servicebereich CeGIT	
			
Zust.	Änderung	Datum	Name Urspr.:
A	Deckblatt	19.06.2020	Pa