


380-kV-Leitung Altheim - Matzenhof
Teilabschnitt 2 : 380-kV-Ltg. Adlkofen-Matzenhof B152

Grunderwerbsplan

Mast Nr. 117 - Mast Nr. 119

Deckblatt

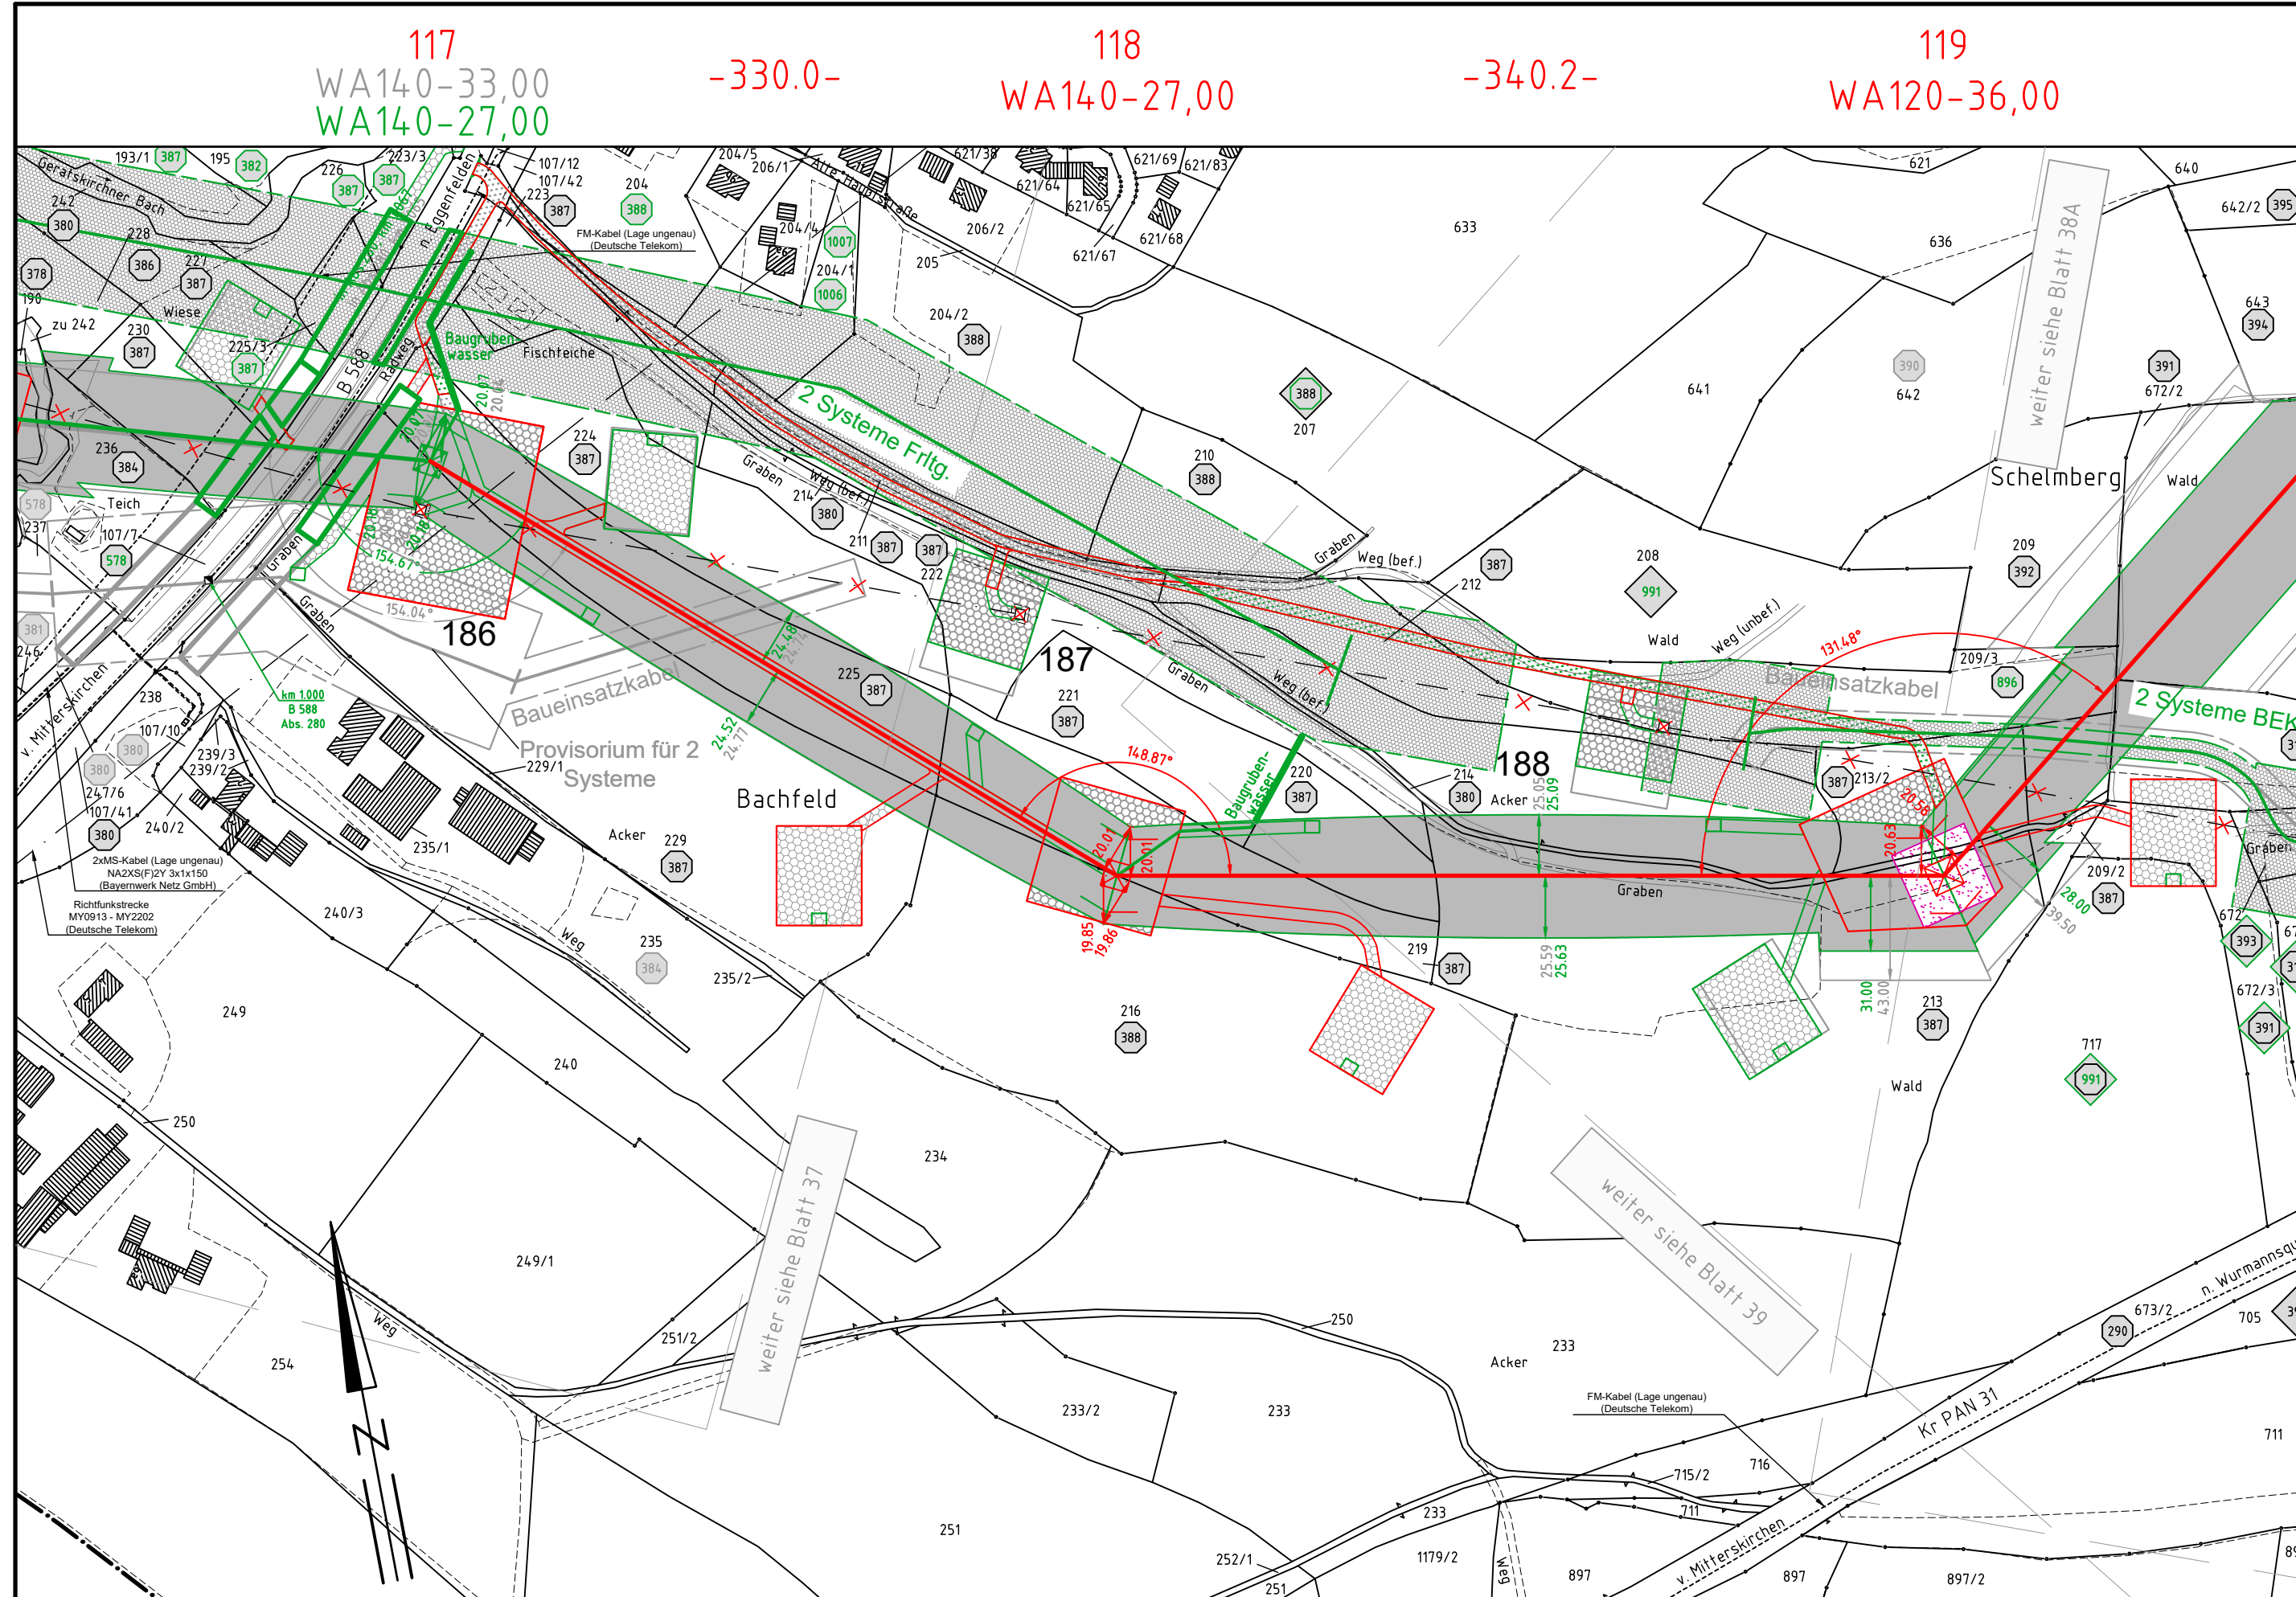



Legende:

- | | | | | |
|--|--------------------------|------------------------|----|---|
| Masttyp 1 | Mastnummer | Länge von Mast zu Mast | 1 | Eigentümer Schlüsselnummer |
| WA160-24,00 | -325,0- | T1-26,00 | 1 | Eigentümer Schlüsselnr. zu entlastende Fläche |
| Dauerhafte Freihaltung im Waldbereich | Schutzgerüst | Trassenachse | 37 | Flurstücksnummer |
| vorübergehende Beanspruchung | Schutzbereich | äußeres Leiterseil | | |
| Mastzufahrt temporär | Schutzbereichsbegrenzung | | | |
| Mastzufahrt dauerhaft | | | | |
| Abspannmast | | | | |
| Tragmast | | | | |
| Rückbau Hoch- u. Mittelsp.-Ltg. | | | | |
| Freileitungsprovisorium/ Baueinsatzkabel | | | | |
- Grenzen:
- | | |
|------------------|-----------|
| Land | ——— |
| Kreis | - - - - - |
| Stadt/Gem./Markt | · · · · · |
| Gemarkung | — · — · — |
| Flur | — · — · — |
| Flurstück | — · — · — |
| Flurbereinigung | ——— |
- Antrag weiterhin gültig
— Antrag geändert
— Deckblatt Neuer Stand

Planfeststellungsunterlage

Aufgestellt
Bayreuth, ~~08.01.2018~~
TenneT TSO GmbH, 01.03.2023

i.V. gez. Thomas Ehrhardt-Unglaub i.A. gez. Dirk Daßler

| | | | |
|---|-----------|---|--------------|
|  | | Maßstab | Einheit |
| | | 1 : 2500 | Meter |
| | | Datum | Name |
| | | Bearb. 20.12.2017 | Chapman |
| | | Gepr. 20.12.2017 | Temmeyer |
| | | Norm | |
| | | Servicebereich CeGIT | |
| | |  | |
| Zust. | Änderung | Datum | Name Urspr.: |
| A | Deckblatt | 19.06.2020 | Pa |