

119  
WA120-36,00

-254.6-

120  
T1-29,00

-345.2-

121  
WA140-30,00




# 380-kV-Leitung Altheim - Matzenhof Teilabschnitt 2 : 380-kV-Ltg. Adlkofen-Matzenhof B152


## Grunderwerbsplan

Mast Nr. 119 - Mast Nr. 121

### Deckblatt

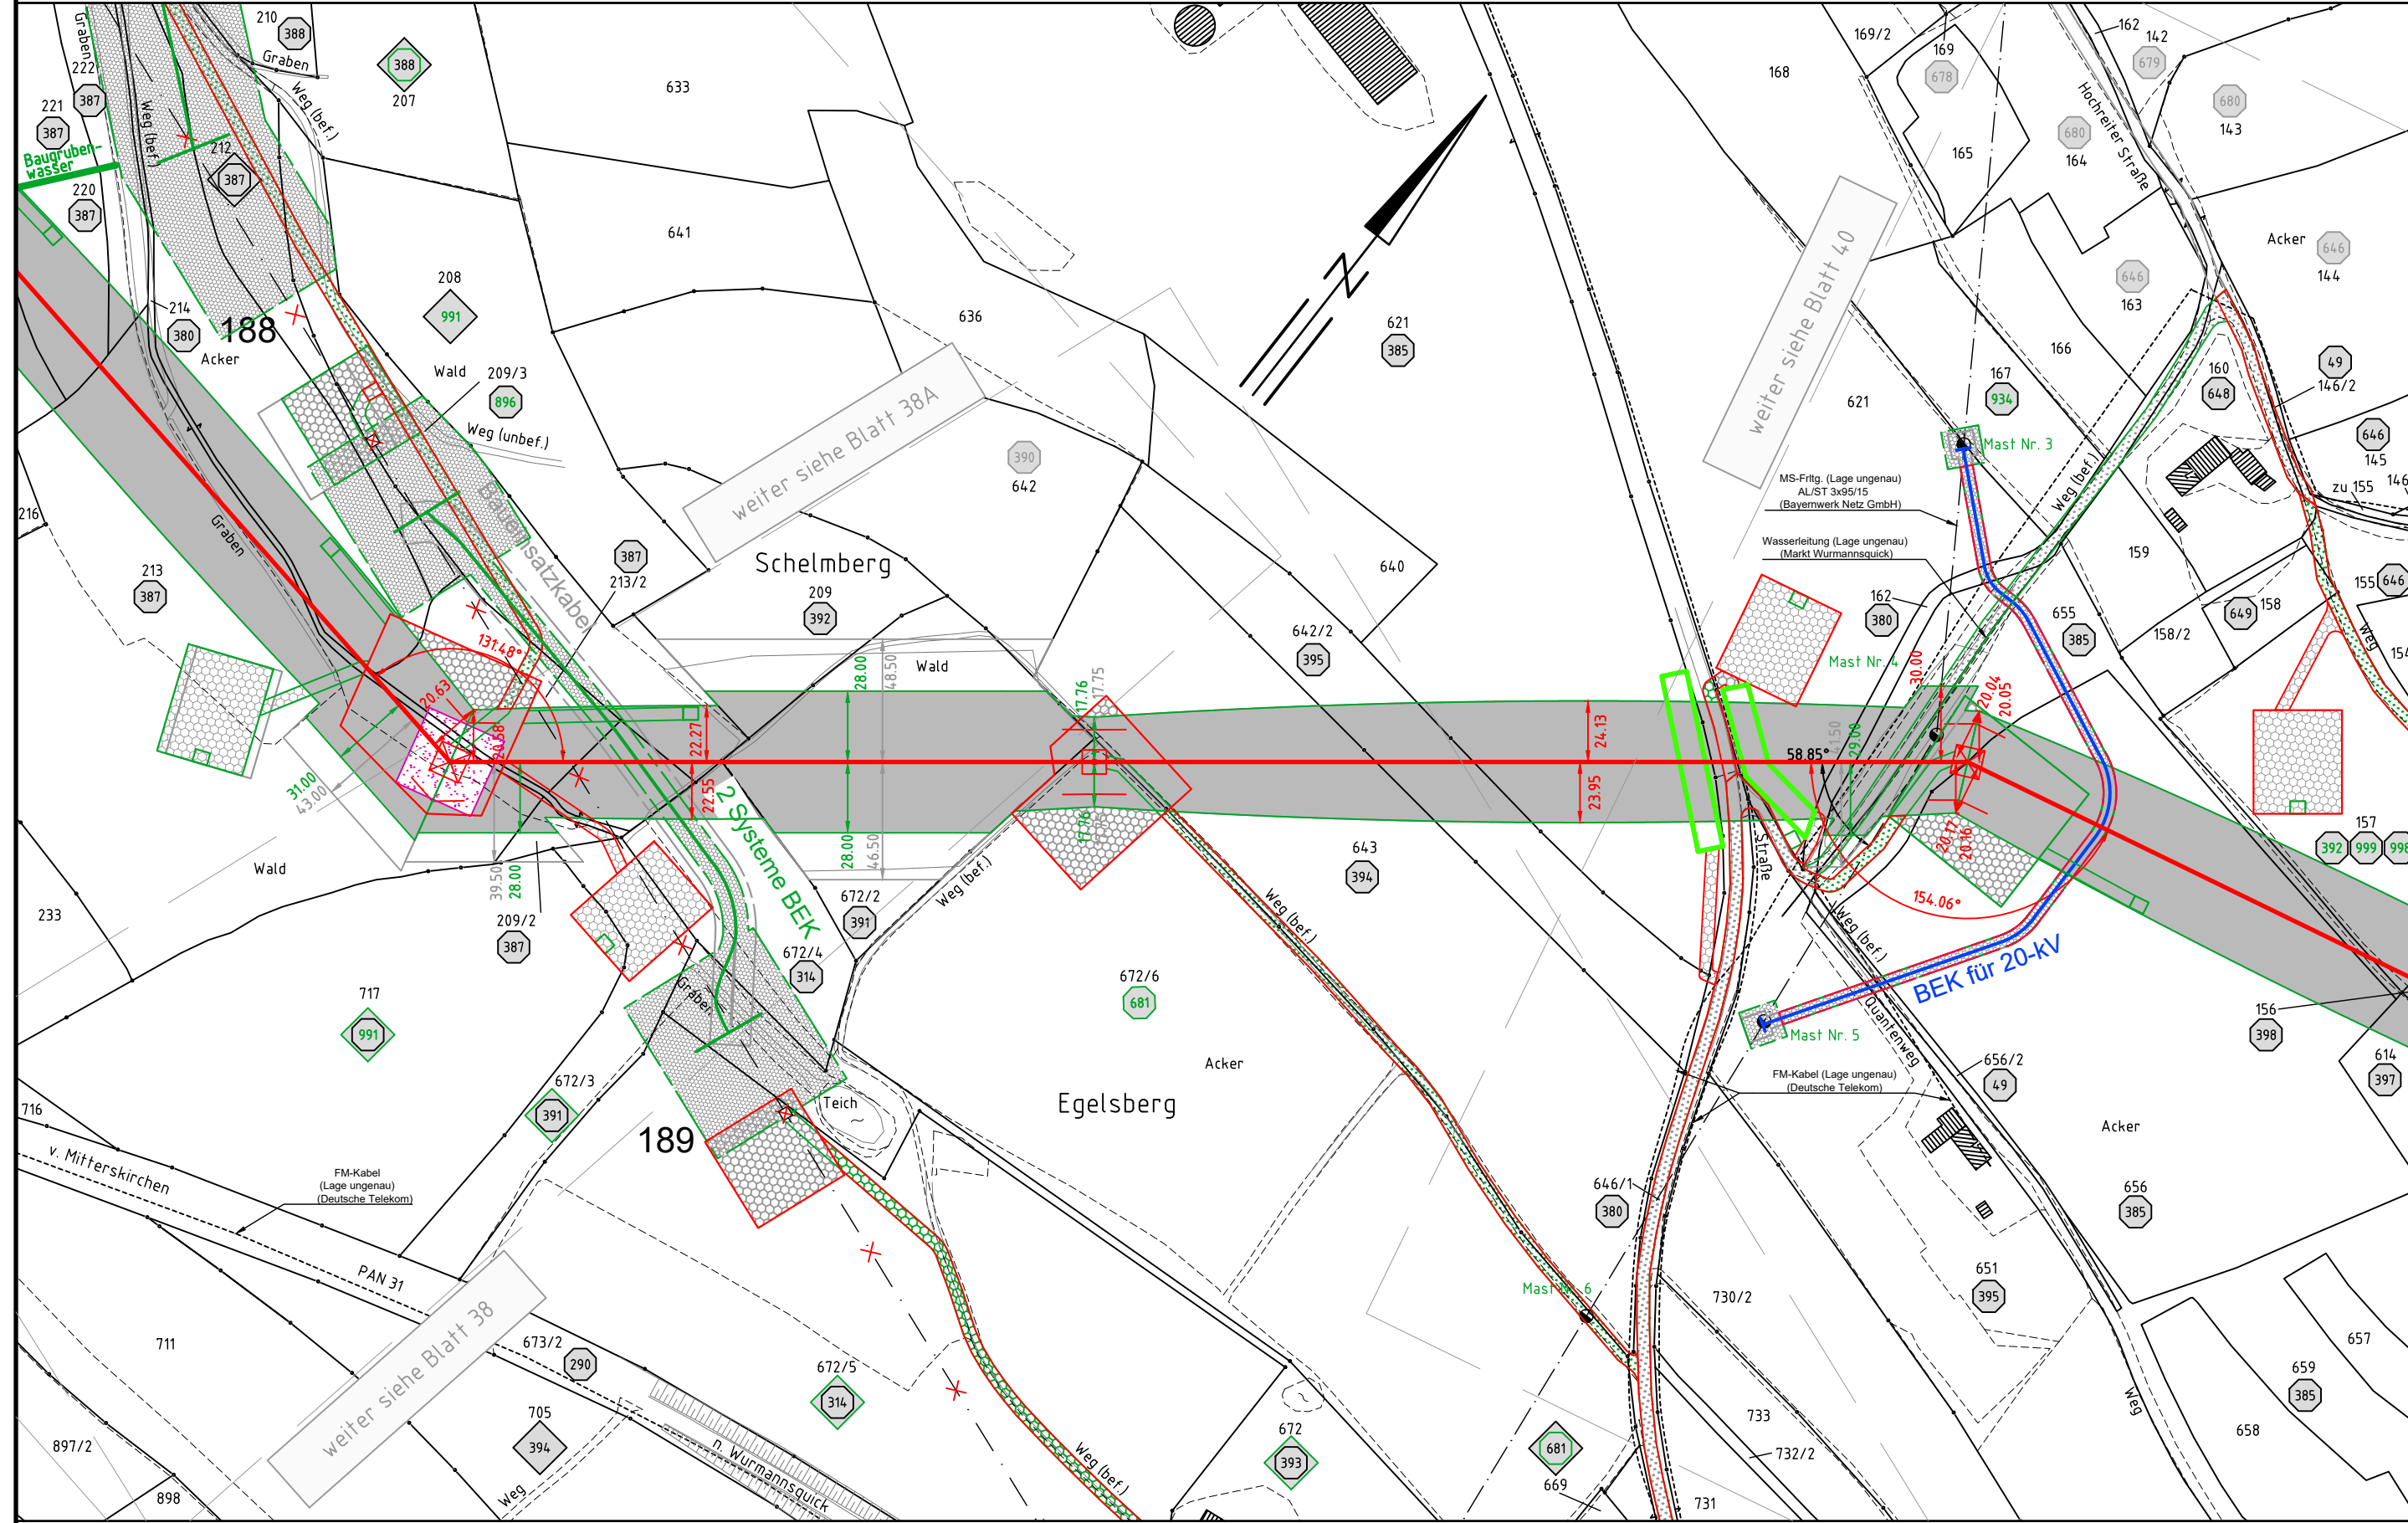

#### Legende:

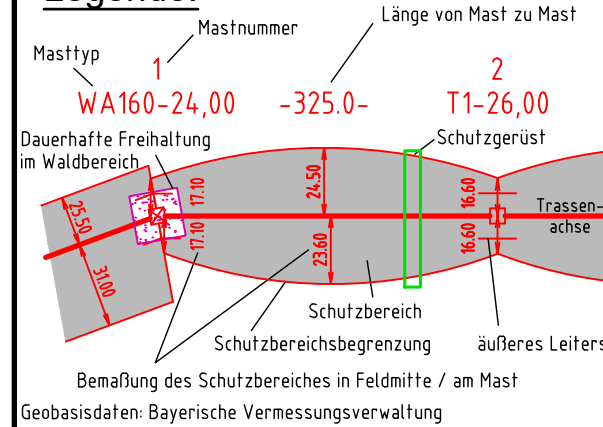

- Eigentümer**  
 1 Schlüsselnummer  
 1 Eigentümer Schlüsselnr. zu entlastende Fläche  
 37 Flurstücksnummer
- Grenzen:**  
 Land  
 Kreis  
 Stadt./Gem./Markt  
 Gemarkung  
 Flur  
 Flurstück  
 Flurbereinigung
- vorübergehende Beanspruchung  
 Mastzufahrt temporär  
 Mastzufahrt dauerhaft  
 Abspannmast  
 Tragmast  
 Rückbau  
 Hoch- u. Mittelsp.-Ltg.  
 Freileitungsprovisorium/  
 Bauinsatzkabel
- Antrag weiterhin gültig  
 Antrag geändert  
 Deckblatt Neuer Stand

#### Planfeststellungsunterlage

Aufgestellt  
 Bayreuth, ~~08.01.2018~~  
 TenneT TSO GmbH, 01.03.2023  
 i.V. gez. Thomas Ehrhardt-Unglaub i.A. gez. Dirk Daßler

		Maßstab 1 : 2500	Einheit Meter
		Datum	Name
		Bearb. 20.12.2017	Chapman
		Gepr. 20.12.2017	Temmeyer
		Norm	
		Servicebereich CeGIT	
Zust.	Änderung	Datum	Name Urspr.:
A	Deckblatt	19.06.2020	Pa

Landkreis Rottal-Inn  
Regierungsbezirk Niederbayern

Gemarkung Hirschhorn  
Markt Wurmannsquick