

**Umweltverträglichkeitsstudie, Plansatz:
Schutzgut Menschen, einschließlich der menschlichen Gesundheit, sowie sonstige Sachgüter**

Legende

Technische Planung

- Geplante Stromtrasse
- Geplante Maststandorte (mit Nummer)
- Geplanter Maststandort Portra-Portal (ohne Nummer)
- Bestandsleitung, Rückbau geplant
- Bestandsmasten, Rückbau geplant (mit Nummer)
- Bestandsmasten, bleibend (mit Nummer)
- Mast im Zuge des Teilschnitts 3 vorlaufend geplant (mit Nummer)
- - - - - Anschließender Verlauf von Teilschnitt 1 (B151) und Teilschnitt 3 (B153)
- Untersuchungskorridor 1000m

Wohnfunktion und sonstige Aufenthaltsbereiche

- ▨ Wohngebiet gemäß Bauleitplanung *
- ▨ Gemischte Baufläche gemäß Bauleitplanung *
- ▨ Gewerbliche Baufläche gemäß Bauleitplanung *
- ▨ Gemeinbedarfslflächen gemäß Bauleitplanung *
- Wohngebäude im Außenbereich und in nicht bzw. nur ausnahmsweise dem Wohnen dienenden Siedlungsflächen (z. B. Gewerbegebiet) **
- Gebäude der Schulen, sonstigen Bildungseinrichtungen und Einrichtungen zur Kinderbetreuung **
- Gebäude für öffentliche Zwecke **

Puffer von 200 m um Wohngebäude (Außenbereich)

- Annäherung der Trasse an Wohngebäude auf < 200 m Distanz
- Unterschreitung der Distanz durch Bestand wie Planung; bei starker Nähe in der Bestandsituation Abrücken angestrebt
- Abrücken von Wohngebäude auf > 200 m Distanz
- keine Unterschreitung durch Bestand oder Planung

Puffer von 400 m um Fläche mit Wohnnutzung (Innenbereich)

- ▨ (anteilig) leichte Annäherung der Trasse gegenüber dem Bestand
- ▨ keine Annäherung, tendenzielles Abrücken im Verlauf
- ▨ maßgebliches Abrücken gegenüber der Bestandsituation
- ▨ keine Unterschreitung durch Bestand oder Planung

Nah- und Ferienerholung und sonstige Freizeitgestaltung

- ▨ Waldflächen mit Waldfunktion für die Erholung (Stufe II) ^
- ▨ Öffentliche Grünflächen gemäß Bauleitplanung *
- ▨ Sport-, Freizeit- und Erholungsflächen **
- Erholungsfläche
- Garten
- Grünanlage
- Schwimmbad, Freibad
- Spielplatz, Bolzplatz
- Sportanlage
- ▨ Regionaler Grünzug gemäß Regionalplan *
- ▨ Landschaftliches Vorbehaltsgebiet gemäß Regionalplan *

Sonstige Sachgüter

- Fernwanderweg *
- Radwanderweg *
- Örtlicher Wanderweg *
- ▨ Geplante öffentliche Grünfläche für Freizeit und Erholung *
- ▨ Abbaugelände ** (teils bereits rekultiviert)
- Photovoltaik-Anlagen * (Bestand / Bau genehmigt)

Fortsetzung sonstige Sachgüter

- Sondergebiete, Versorgungsanlagen *
- ▨ Vorranggebiet für Bodenschätze *
- ▨ Vorbehaltsgebiet für Bodenschätze *
- ▨ Vorranggebiet für Windkraftanlagen *

Geplante Siedlungserweiterung

- ▨ geplante Wohnbaufläche *
- ▨ geplante gemischte Baufläche *
- ▨ geplante gewerbliche Baufläche *

Verwaltungsgrenzen

- ▨ Gemeinde
- ▨ Landkreis
- ▨ Bundesgrenze


Hinweis:
Abweichende Schraffurdarstellung ist ggf. bedingt durch die Blattrotation

Daten aus dem Rauminformationssystem der Regierung von Niederbayern (projektbezogen zur Verfügung gestellt am 19.01.2021) und der Regierung von Oberbayern (projektbezogen zur Verfügung gestellt am 19.07.2021)
 * NAs-ALKIS-Daten projektbezogen zur Verfügung gestellt vom Landesamt für Digitalisierung, Breitband und Vermessung (Stand: 31.01.2020)
 © Bayerische Vermessungsverwaltung
 * Datenquelle: Landesamt für Digitalisierung, Breitband und Vermessung – www.kitv.bayern.de
 ^ Digitale Daten: Bayerische Landesanstalt für Wald und Forstwirtschaft (LWF)
 Geobasisdaten und Verwaltungsgrenzen: © Bayerische Vermessungsverwaltung

Anlage 15.2.1 bzw. Anhang 1 zu Anlage 15.1 Blatt Nr.: 3 / 8

**380-kV-Leitung Altheim - Matzenhof
Teilschnitt 2:
380-kV-Freileitung Adlkofen – Matzenhof (Nr. B152)**

**Umweltverträglichkeitsstudie, Pläne
Schutzgut Menschen, einschließlich der menschlichen Gesundheit, sowie sonstige Sachgüter**

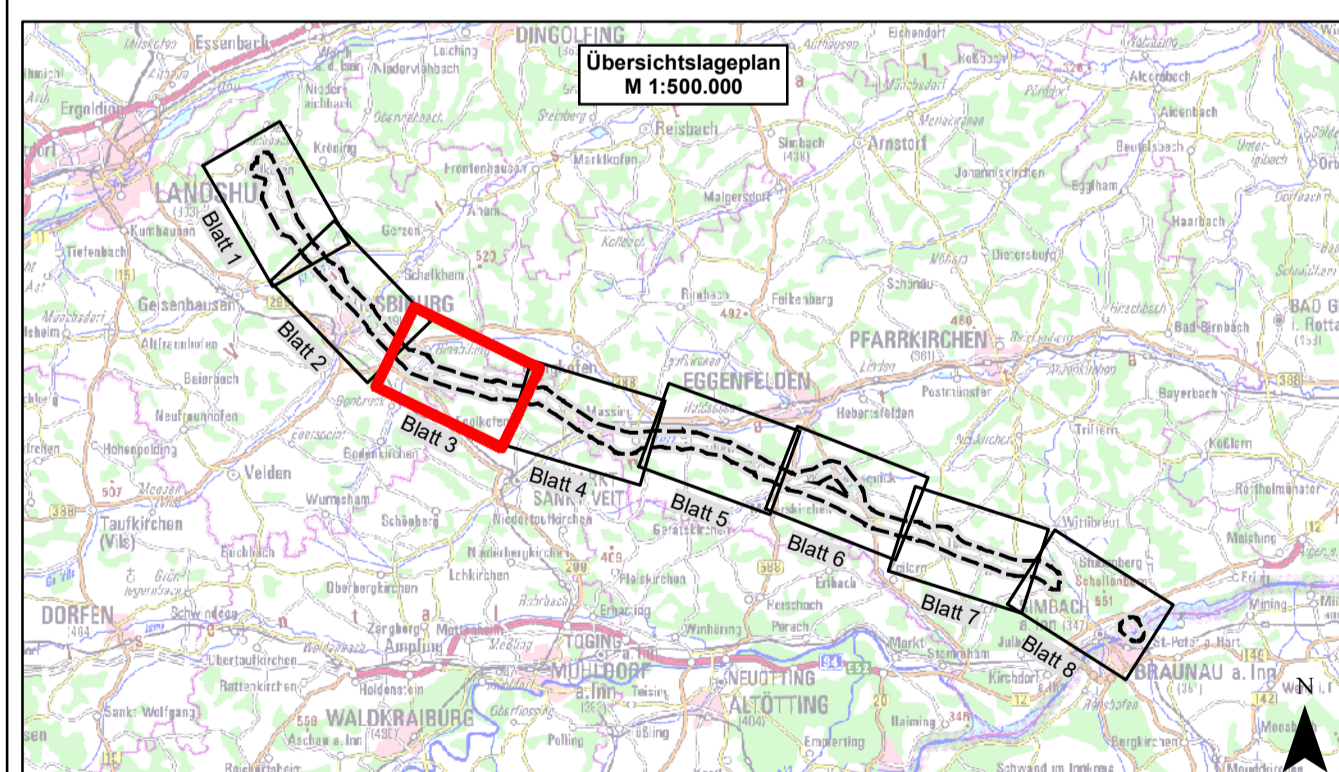

Planfeststellungsunterlagen

Aufgestellt: Bayreuth, Tinet TSO GmbH
 LV-ges. Thomas Ehrhard-Lingebach, LV-ges. Dirk Deller

Dr. Schöber		Maßstab: 1:10.000	Einheit: Meter
Besl.	Juli 2022	SPU	
Genehm.	Juli 2022	StB	
Genehm.	Juli 2022	BK	
Änderung	Datum	Name	Unz

tennet
taking power further