





Maßstab = 1:1000; Rohmühle; Wasserspiegel [mNN] LF Variante 1 HQ100 T = 04:00:00

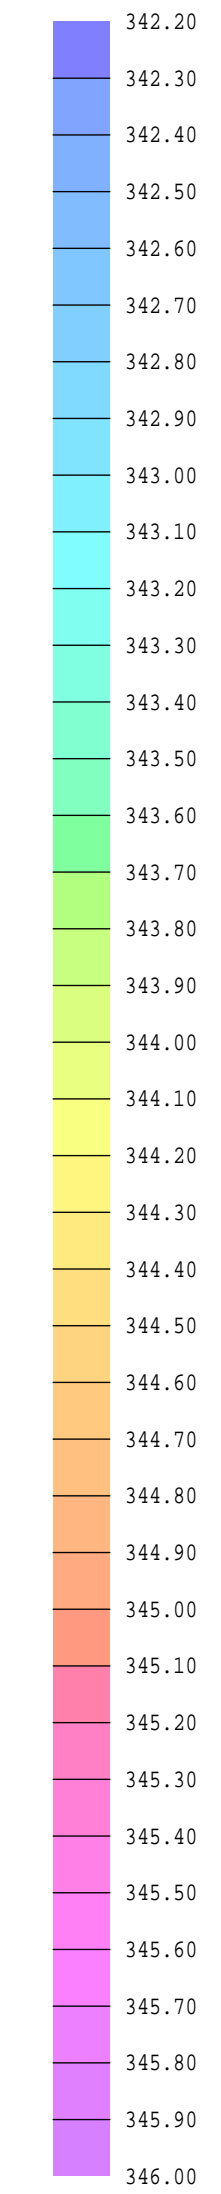

Abflüsse HQ 100 [m³/s]	
oberstrom Egglham	51,5
Zufluss Sportplatz Egglham	14,6
Zufluss Göppinger Bach	4,1
Zufluss Krieglmühle	7,1

	Bearbeitung: INGENIEURBÜRO AMMER Perkammer Straße 1 94315 Straubing Telefon (09421) 5507-0 Fax 5507-11	Projekt-Nr. 2013/137 gez.: FEMPLO 5.58 gepr.:  20.06.2014
---	--	---

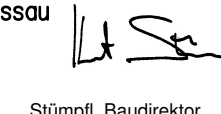Berechneter Wasserspiegel Planung HQ100	Maßstab 1:1000
Vorhaben: St 2109 OU Egglham Hydraulische Berechnung Aldersbach	Anlage 4.2 Staatliches Bauamt Passau  Stumpf, Baudirektor Passau, den 08. Mai 2023