


Maßstab = 1:1000; Rohmühle; Wasserspiegel [mNN] LF Variante 1 HQ10 T = 04:00:00

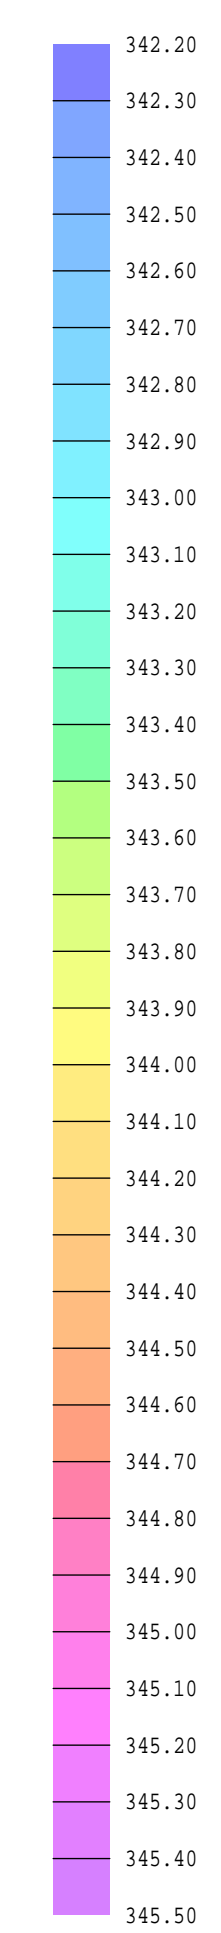

Abflüsse HQ 10 [m <sup>3</sup> /s]	
oberstrom Egglham	26,3
Zufluss Sportplatz Egglham	7,4
Zufluss Göppinger Bach	2,1
Zufluss Krieglmühle	3,6

	<b>INGENIEURBÜRO AMMER</b> Perkamer Straße 1 94315 Straubing Telefon (09421) 5507-0 Fax 5507-11	Projekt-Nr. 2013/137 gez.: FEMPLO 5.58 gepr.: 20.06.2014
	Bearbeitung:	

Berechneter Wasserspiegel Planung HQ10	Maßstab 1:1000 Anlage 5.2
Vorhaben: <b>St 2109 OU Egglham</b> Hydraulische Berechnung Aldersbach	Staatliches Bauamt Passau  Stmptfl. Baudirektor Passau, den 08. Mai 2023