


Regelquerschnitt

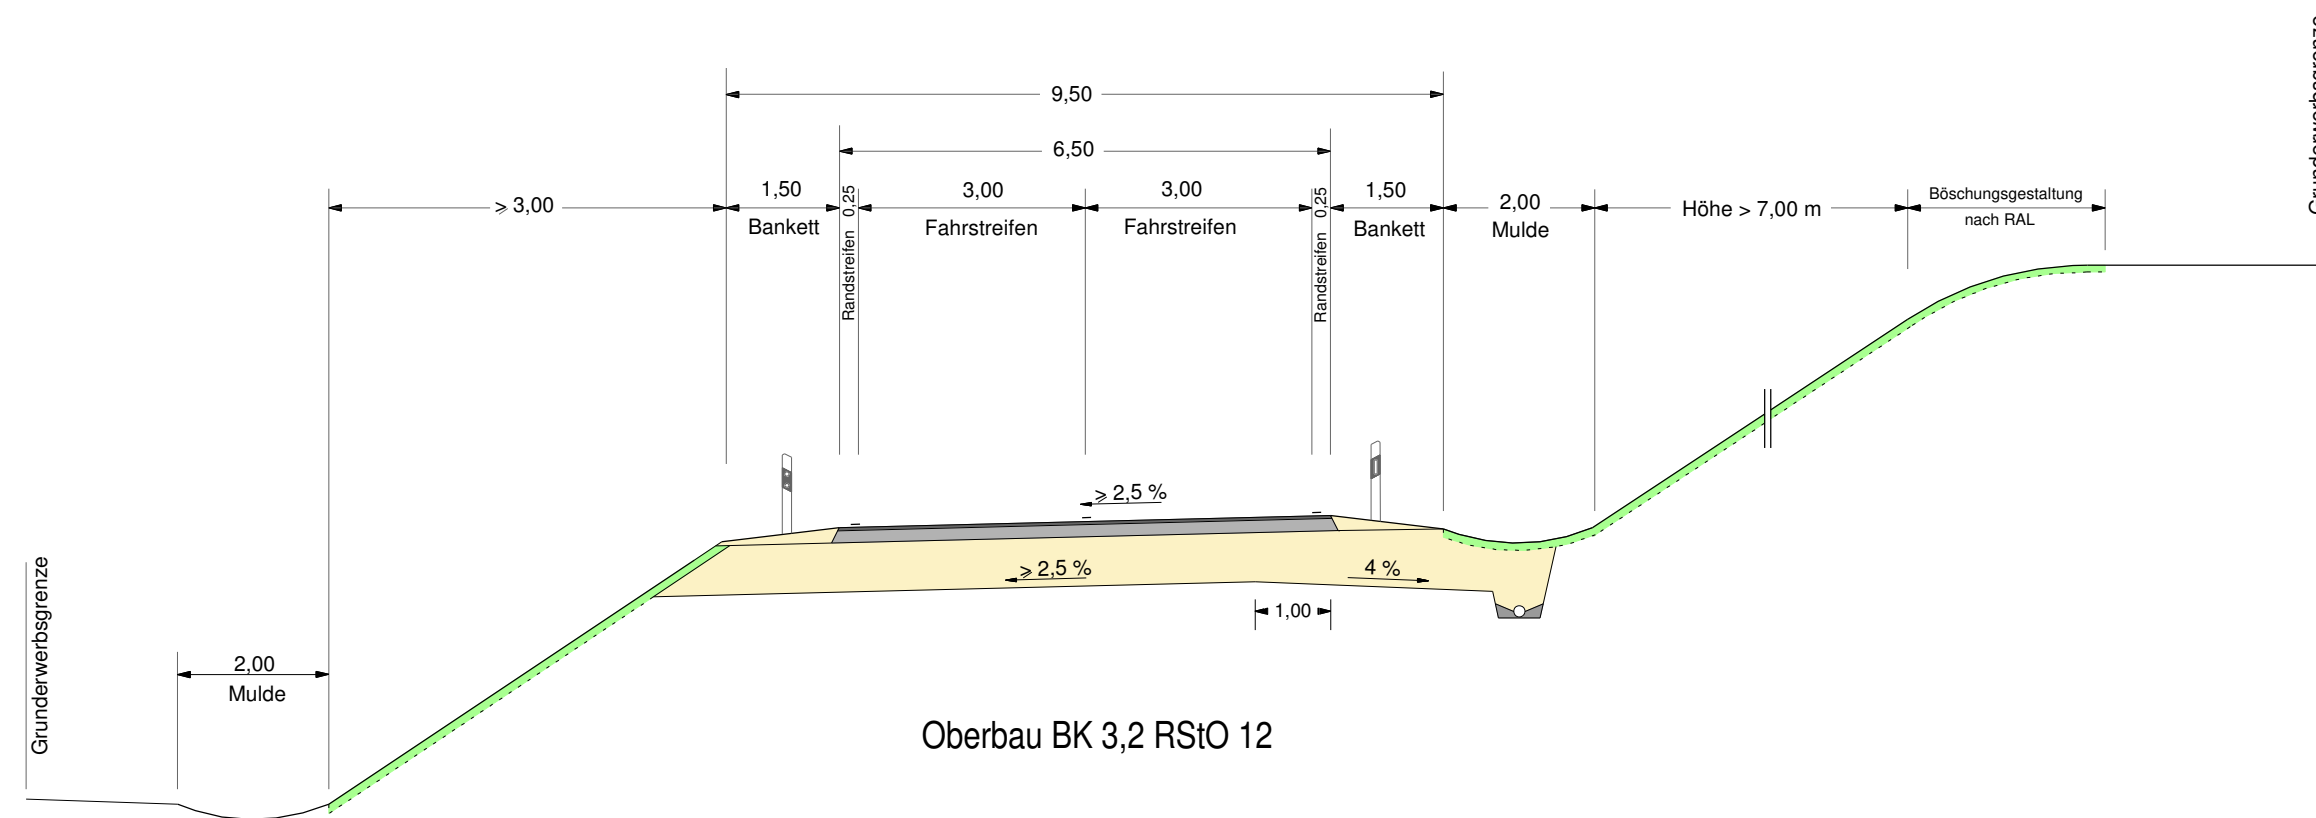

Oberbau BK 3,2 RStO 12

Nr.	Art der Änderung	Datum	Name

Freistaat Bayern Staatliches Bauamt Passau <small>Am Schanzl 2, Tel. 0851/5017-01, E-Mail : poststelle@stbapa.bayern.de</small>		Unterlage	6.3
		Blatt Nr.	
		Datum	Zeichen
Planfeststellung	bearbeitet	Juni 2014	Seidl
B11; Deggendorf - Bayer. Eisenstein Ortsumgehung Ruhmannsfelden Bau-km 0+000 - Bau-km 3+340 B11_1320_1,161 - B11_1350_1,019	gezeichnet	Juni 2014	Jung
	geprüft	Feb. 2017	B. Wufka
	Regelquerschnitt REG 16		
Maßstab 1 : 100			
Aufgestellt: Deggendorf, den 10.04.2017 Staatliches Bauamt <p style="text-align: center; font-weight: bold;">gez. R. Wufka</p> R. Wufka, Ltd. Baudirektor			
Projekt: B11RU V12		Datei:	
Geobasisdaten: © Bayerische Vermessungsverwaltung (Darstellung der Flurkarte als Eigentumsnachweis nicht geeignet)			