


Regelquerschnitt

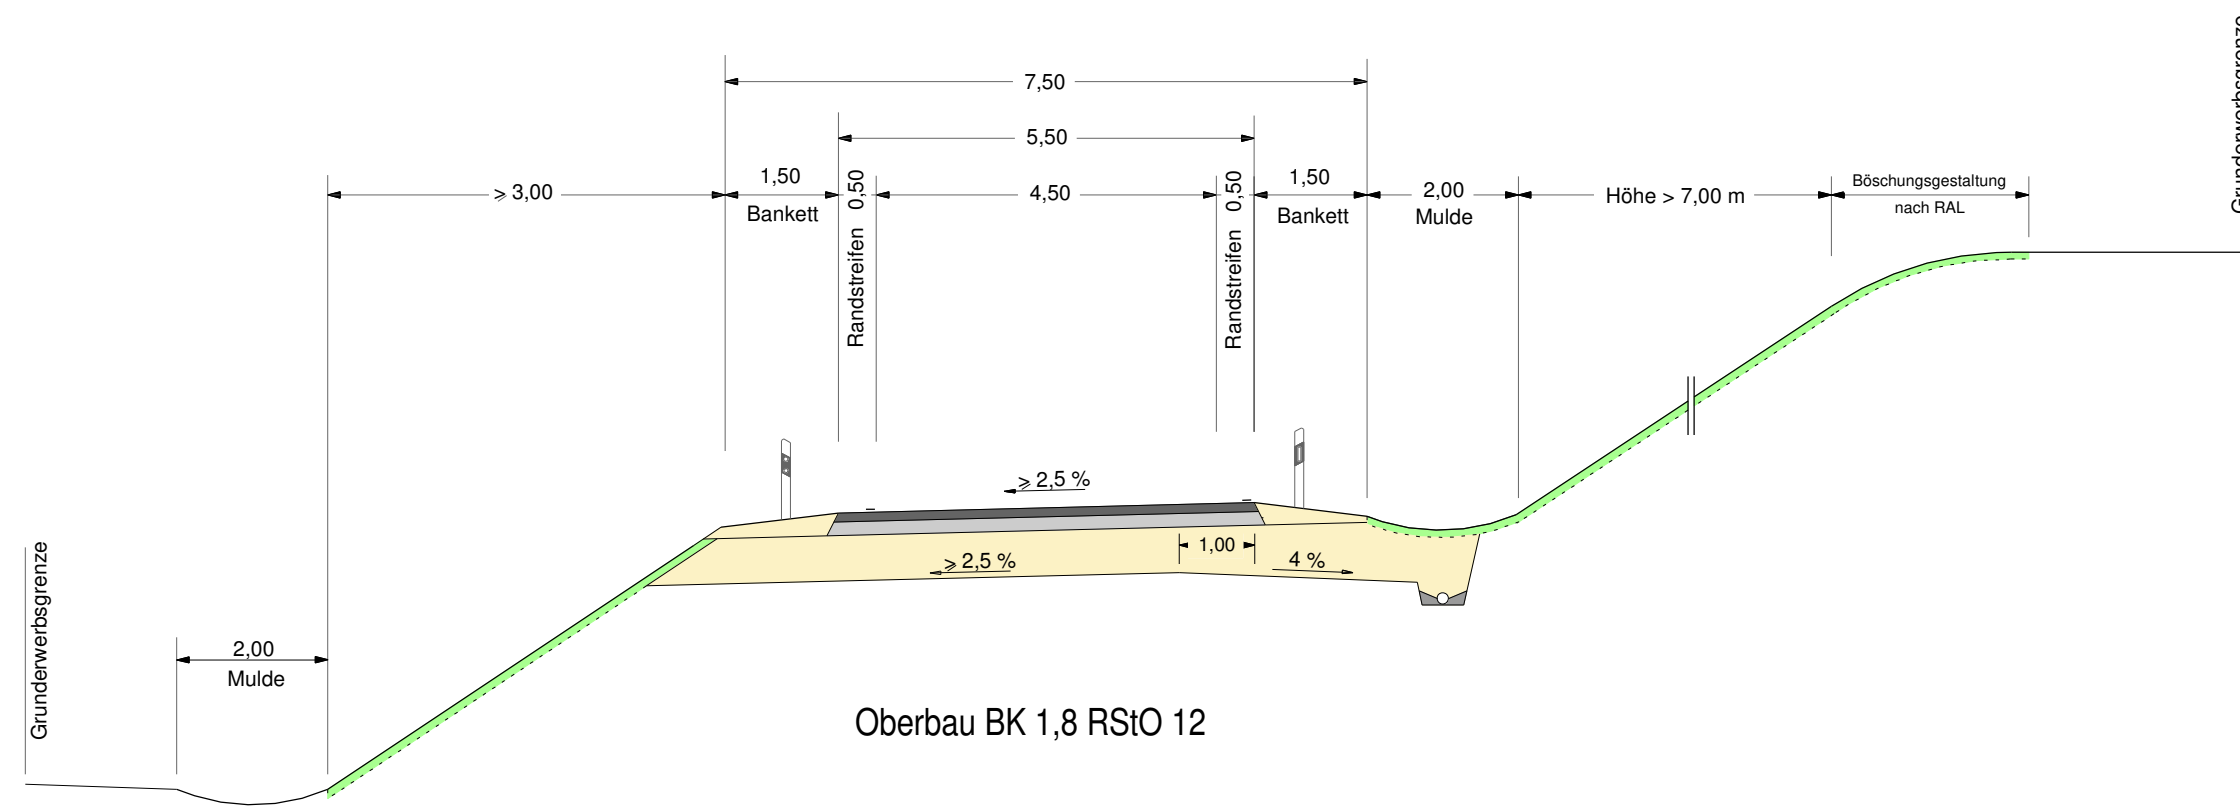

Oberbau BK 1,8 RStO 12

Nr.	Art der Änderung	Datum	Name

Freistaat Bayern Staatliches Bauamt Passau <small>Am Schanzl 2, Tel. 0851/5017-01, E-Mail : poststelle@stbapa.bayern.de</small>		Unterlage	6.4
		Blatt Nr.	
Planfeststellung		bearbeitet	Juni 2014
B11; Deggendorf - Bayer. Eisenstein Ortsumgehung Ruhmannsfelden Bau-km 0+000 - Bau-km 3+340 B11_1320_1,161 - B11_1350_1,019		gezeichnet	Juni 2014
		geprüft	Feb. 2017
Aufgestellt: Deggendorf, den 10.04.2017 Staatliches Bauamt gez. R. Wufka R. Wufka, Ltd. Baudirektor		Zeichen	Seidl
Maßstab 1 : 100			
Projekt: B11RU V12			
Geobasisdaten: © Bayerische Vermessungsverwaltung (Darstellung der Flurkarte als Eigentumsnachweis nicht geeignet)			

überholt