


BW 1-3
 Brücke über den Angerholzergraben
 - überschüttetes Bogenbauwerk -
 Bau-km 1+820
 LH >= 5,00 m
 LW = 10,00 m
 Länge = 60,00 m
 Kr.W. = 100 gon

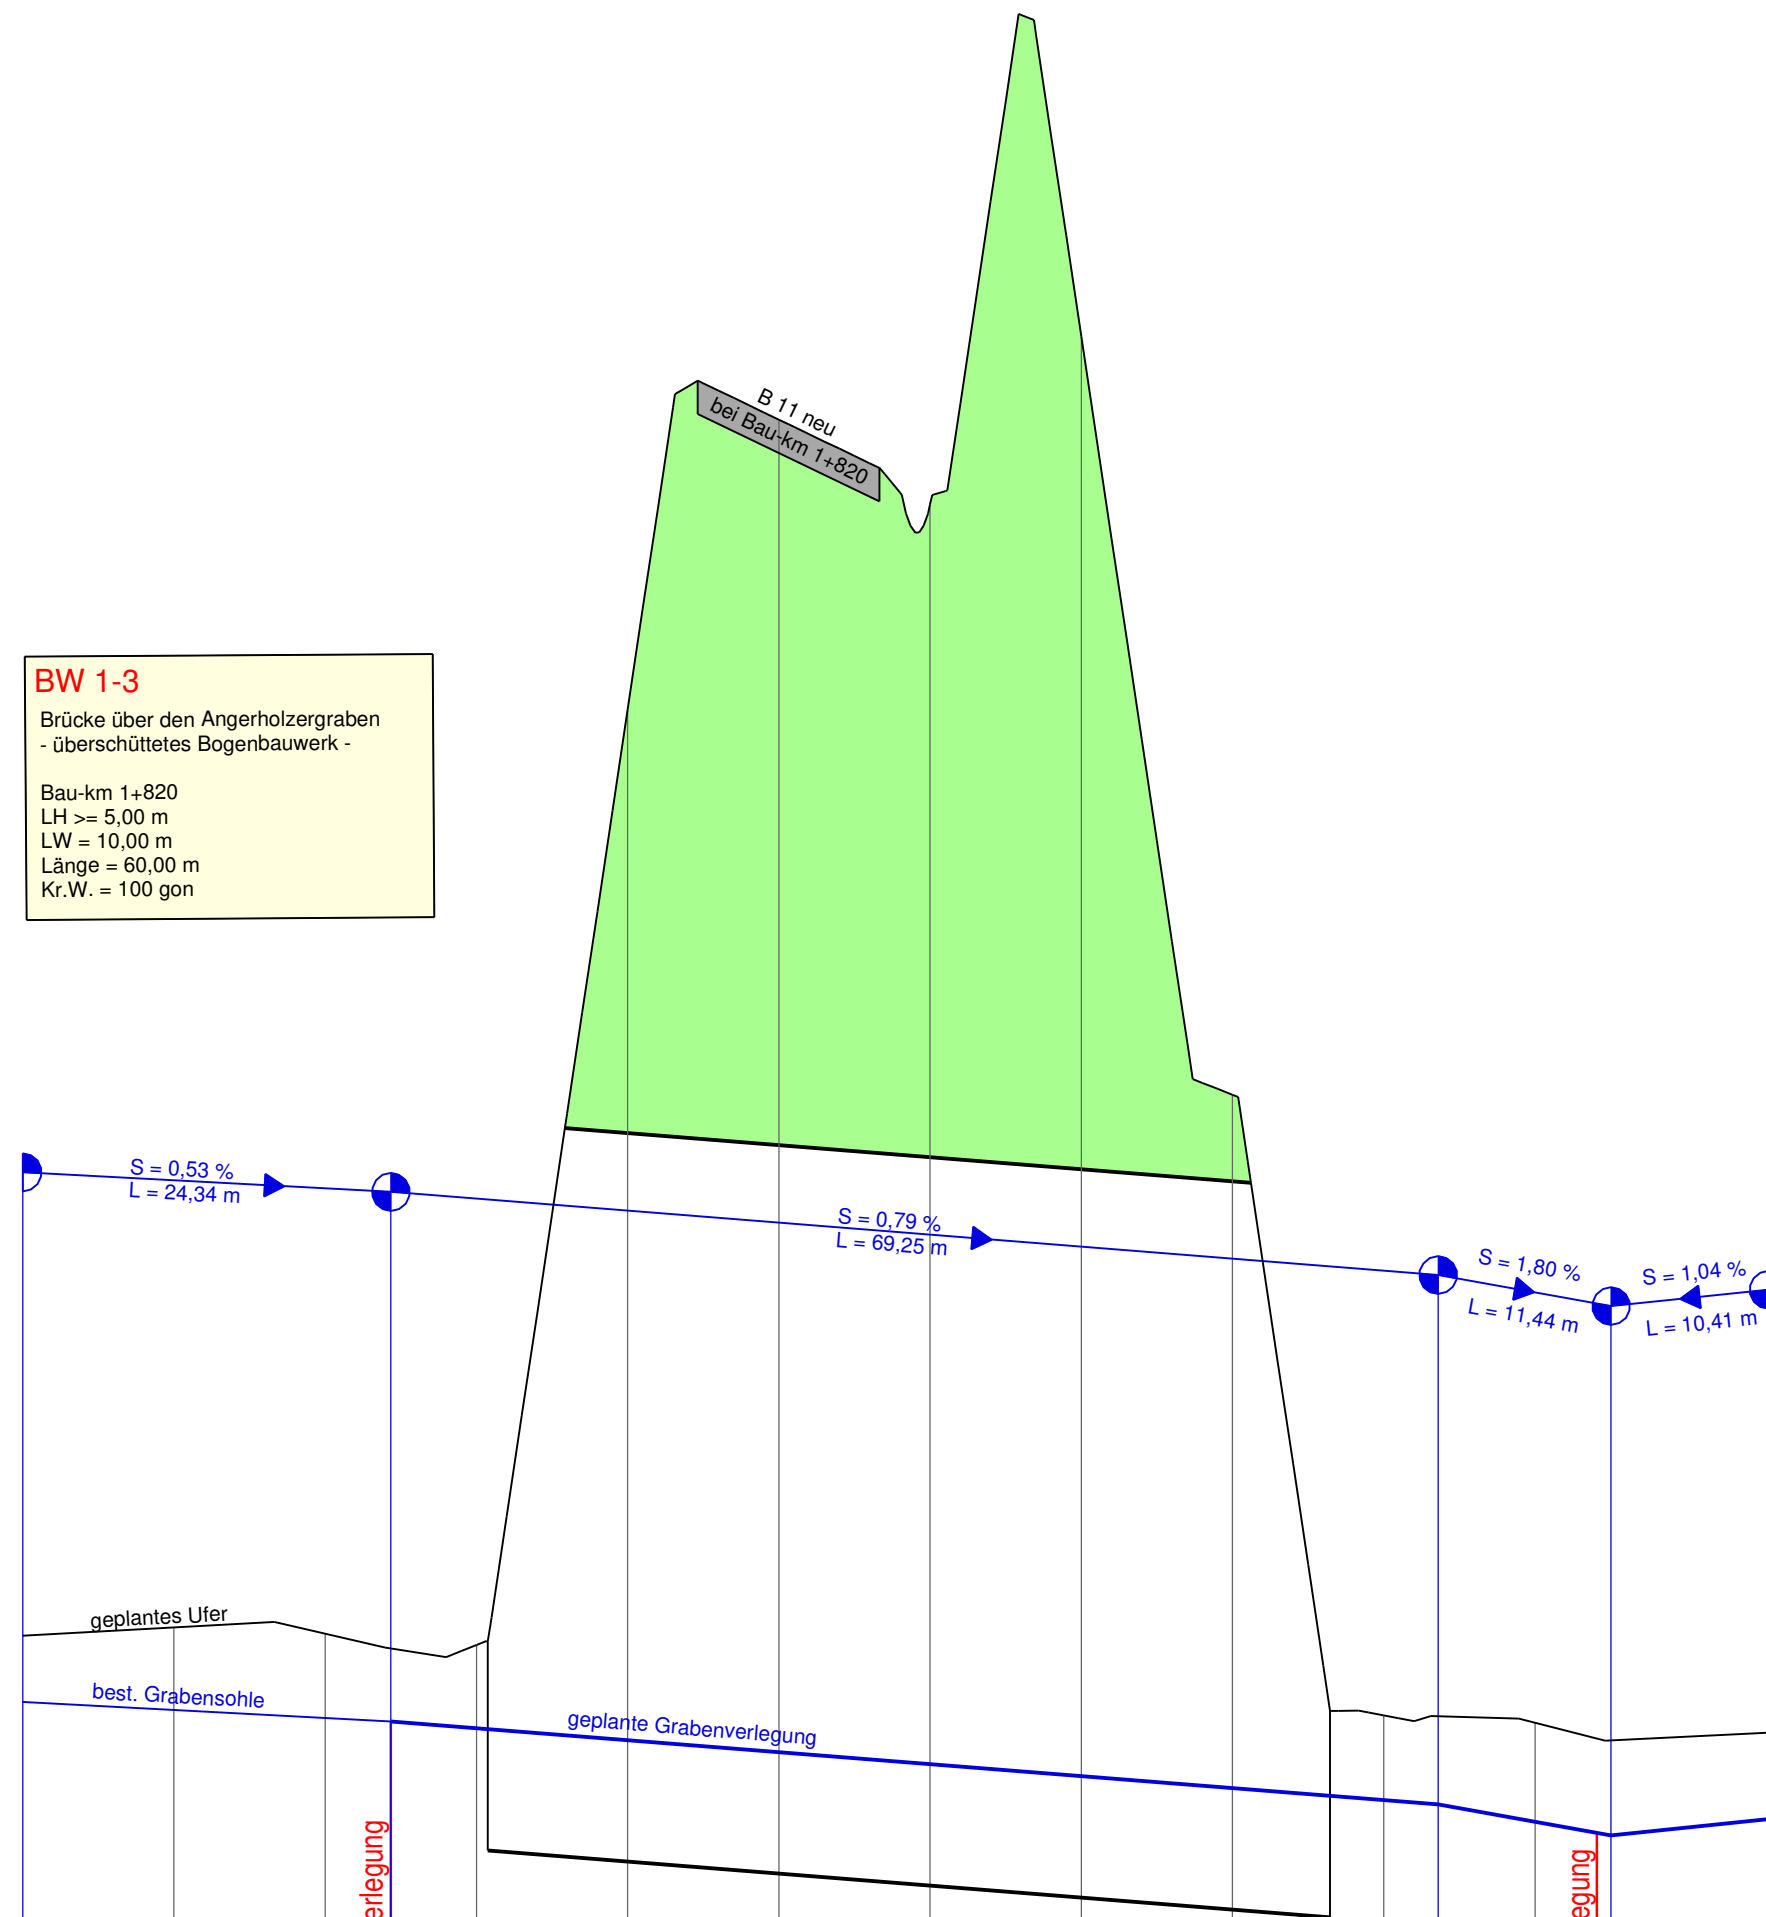


NN + 513 m

Gradiente	516,261	516,208	516,155	516,132	516,087	516,008	515,928	515,848	515,770	515,690	515,611	515,582	515,467	515,377	515,485
Längsprofil		516,753	516,712		516,637	522,519	524,737	524,177	525,287	520,273	516,170		516,122		
Station	0,000	10,000	20,000	24,344	30,000	40,000	50,000	60,000	70,000	80,000	90,000	93,597	100,000	105,032	115,440

Km 0+000

0+100

Nr.	Art der Änderung	Datum	Name

Freistaat Bayern Staatliches Bauamt Passau <small>Am Schanzl 2, Tel. 0851/5017-01, E-Mail: poststelle@stbapa.bayern.de</small>		Unterlage	13.2.3.3
		Blatt Nr.	
Planfeststellung		bearbeitet	Jan. 2015 Seidl
B 11; Deggendorf - Bayerisch Eisenstein Ortsumgebung Ruhmannsfelden Bau-km 0+000 - Bau-km 3+340 B11_1320_1,161 - B11_1350_1,019		gezeichnet	Jan. 2015 Jung
		geprüft	April 2017 B. Wufka
Längsschnitt Angerholzer Graben (Endzustand) Maßstab 1 : 500/50			
Aufgestellt: Deggendorf, den 10.04.2017 Staatliches Bauamt gez. R. Wufka R. Wufka, Ltd. Baudirektor			
Projekt: B11RU V12 Geobasisdaten: © Bayerische Vermessungsverwaltung (Darstellung der Flurkarte als Eigentumsnachweis nicht geeignet)		Datei:	